

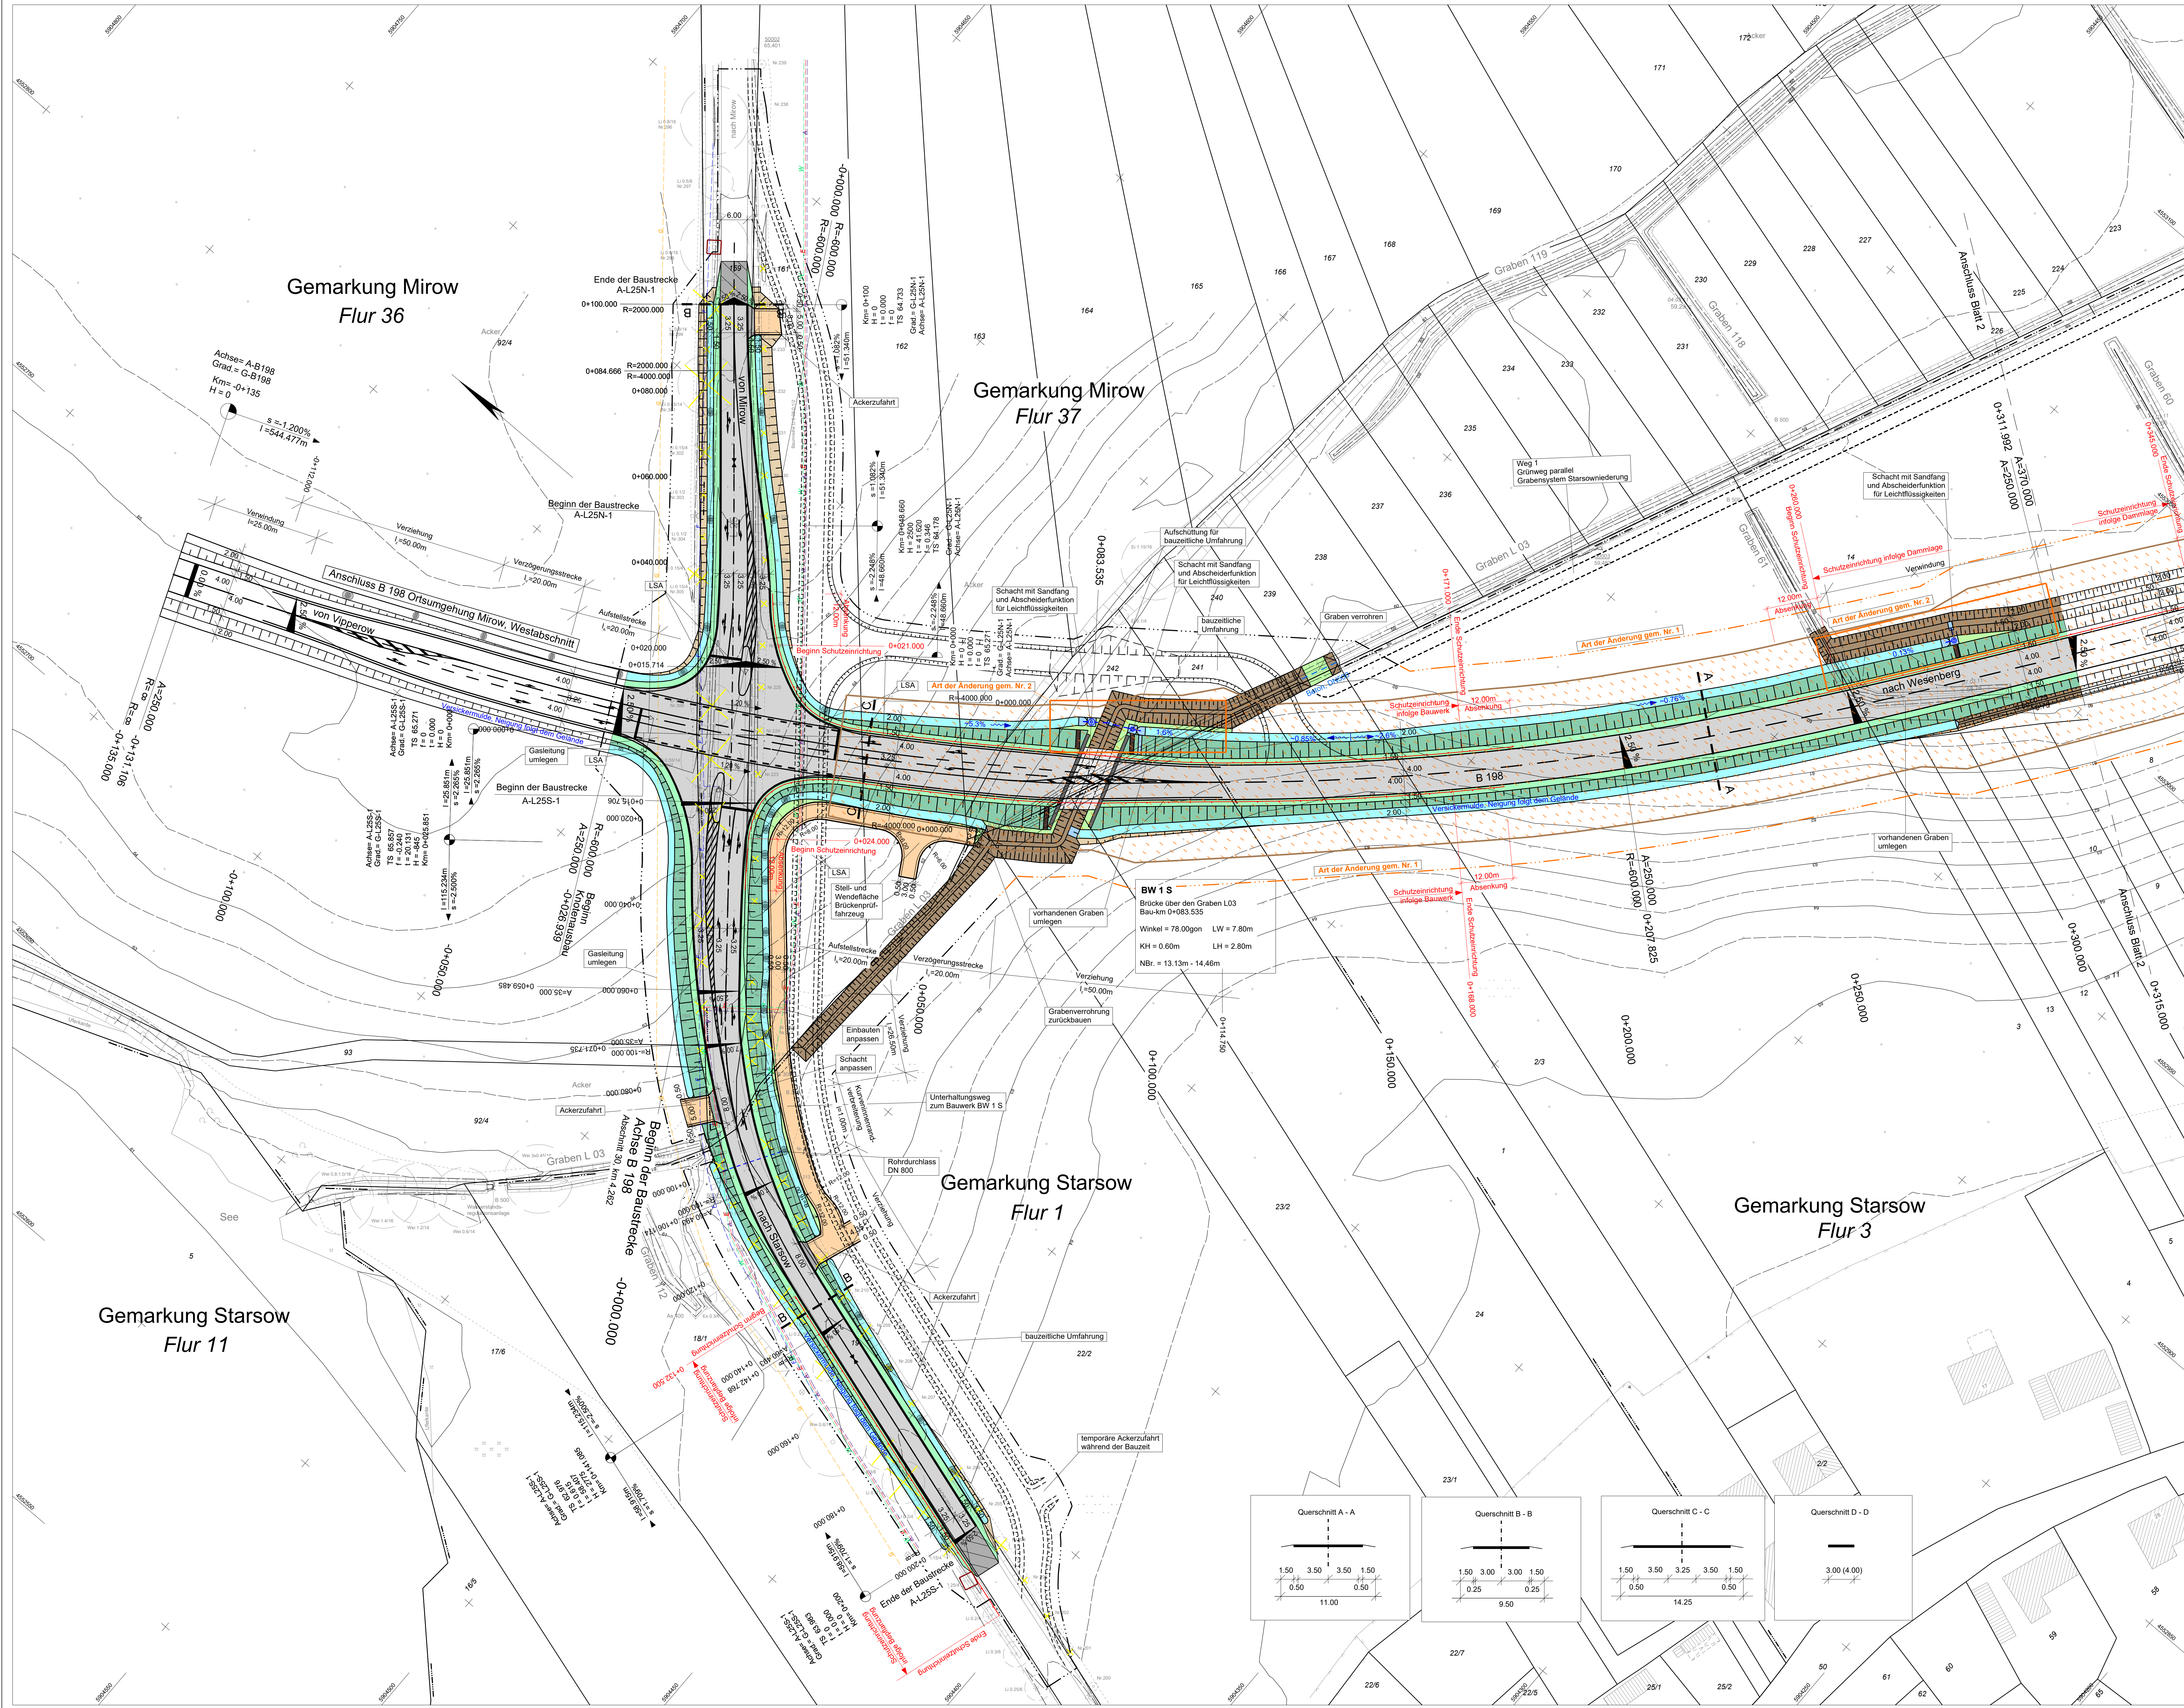
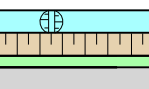
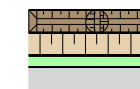
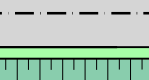
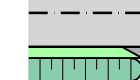
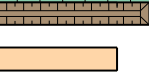
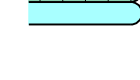
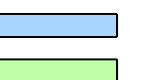
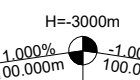
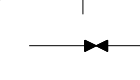
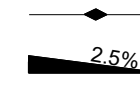
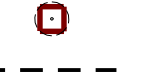
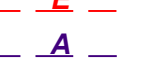
 


 

Legende			
	Aufnahmepunkt		Höhenpunkt
	Durchlass (Rohrbohle)		Einfahrt
	Eingang		gemessener Baum
	Schieberkappe Wasser		Unterflurhydrant
	Markzeichen Wasser		Markzeichen Fernmelde
	Holzmast		Stahlbetonmast
	km - Stein		Vorschaltzeichen
	Infotafel		Bank
	Denkmal		Stationszeichen
	Höhe Wasserspiegel		Wald
	Laubwald		Gehölz
	Schild, Rohr, Reet		Fließpfad
	oberirdische Entwässerung		Holzlehre
	Zaun		

Legende			
	Versickerung mit Schwellen Entwässerungsböschung Barriere		Versickerung mit Schwellen Entwässerungsböschung Barriere
	Fahrbahn Barriere mit Auftrieb Entwässerungsböschung		Fahrbahn Barriere mit Auftrieb Entwässerungsböschung
	ungesicherten befestigter Weg bzw. Stallfläche mit Entwässerung		ungesicherten befestigter Weg bzw. Stallfläche mit Entwässerung
	Kaskade, Auslaufbereich		Kaskade, Auslaufbereich
	Grünfläche		Grünfläche
	Anlieger		Anlieger
	Bodenaustausch		Bodenaustausch
	Baum fällen		Baum fällen
	Baumschutz		Baumschutz
	Grünwegbegrenzung		Grünwegbegrenzung
	Baufeldgrenze		Baufeldgrenze
	Schutzzone		Schutzzone
	Gasleitung, unterirdisch		Gasleitung, unterirdisch
	Wasserleitung, unterirdisch		Wasserleitung, unterirdisch
	Fernwärmeleitung, unterirdisch		Fernwärmeleitung, unterirdisch
	Elektroleitung, unterirdisch		Elektroleitung, unterirdisch
	Abwasserleitung, unterirdisch		Abwasserleitung, unterirdisch
			Bereich 1 und 2, Planänderung/ ergänzung

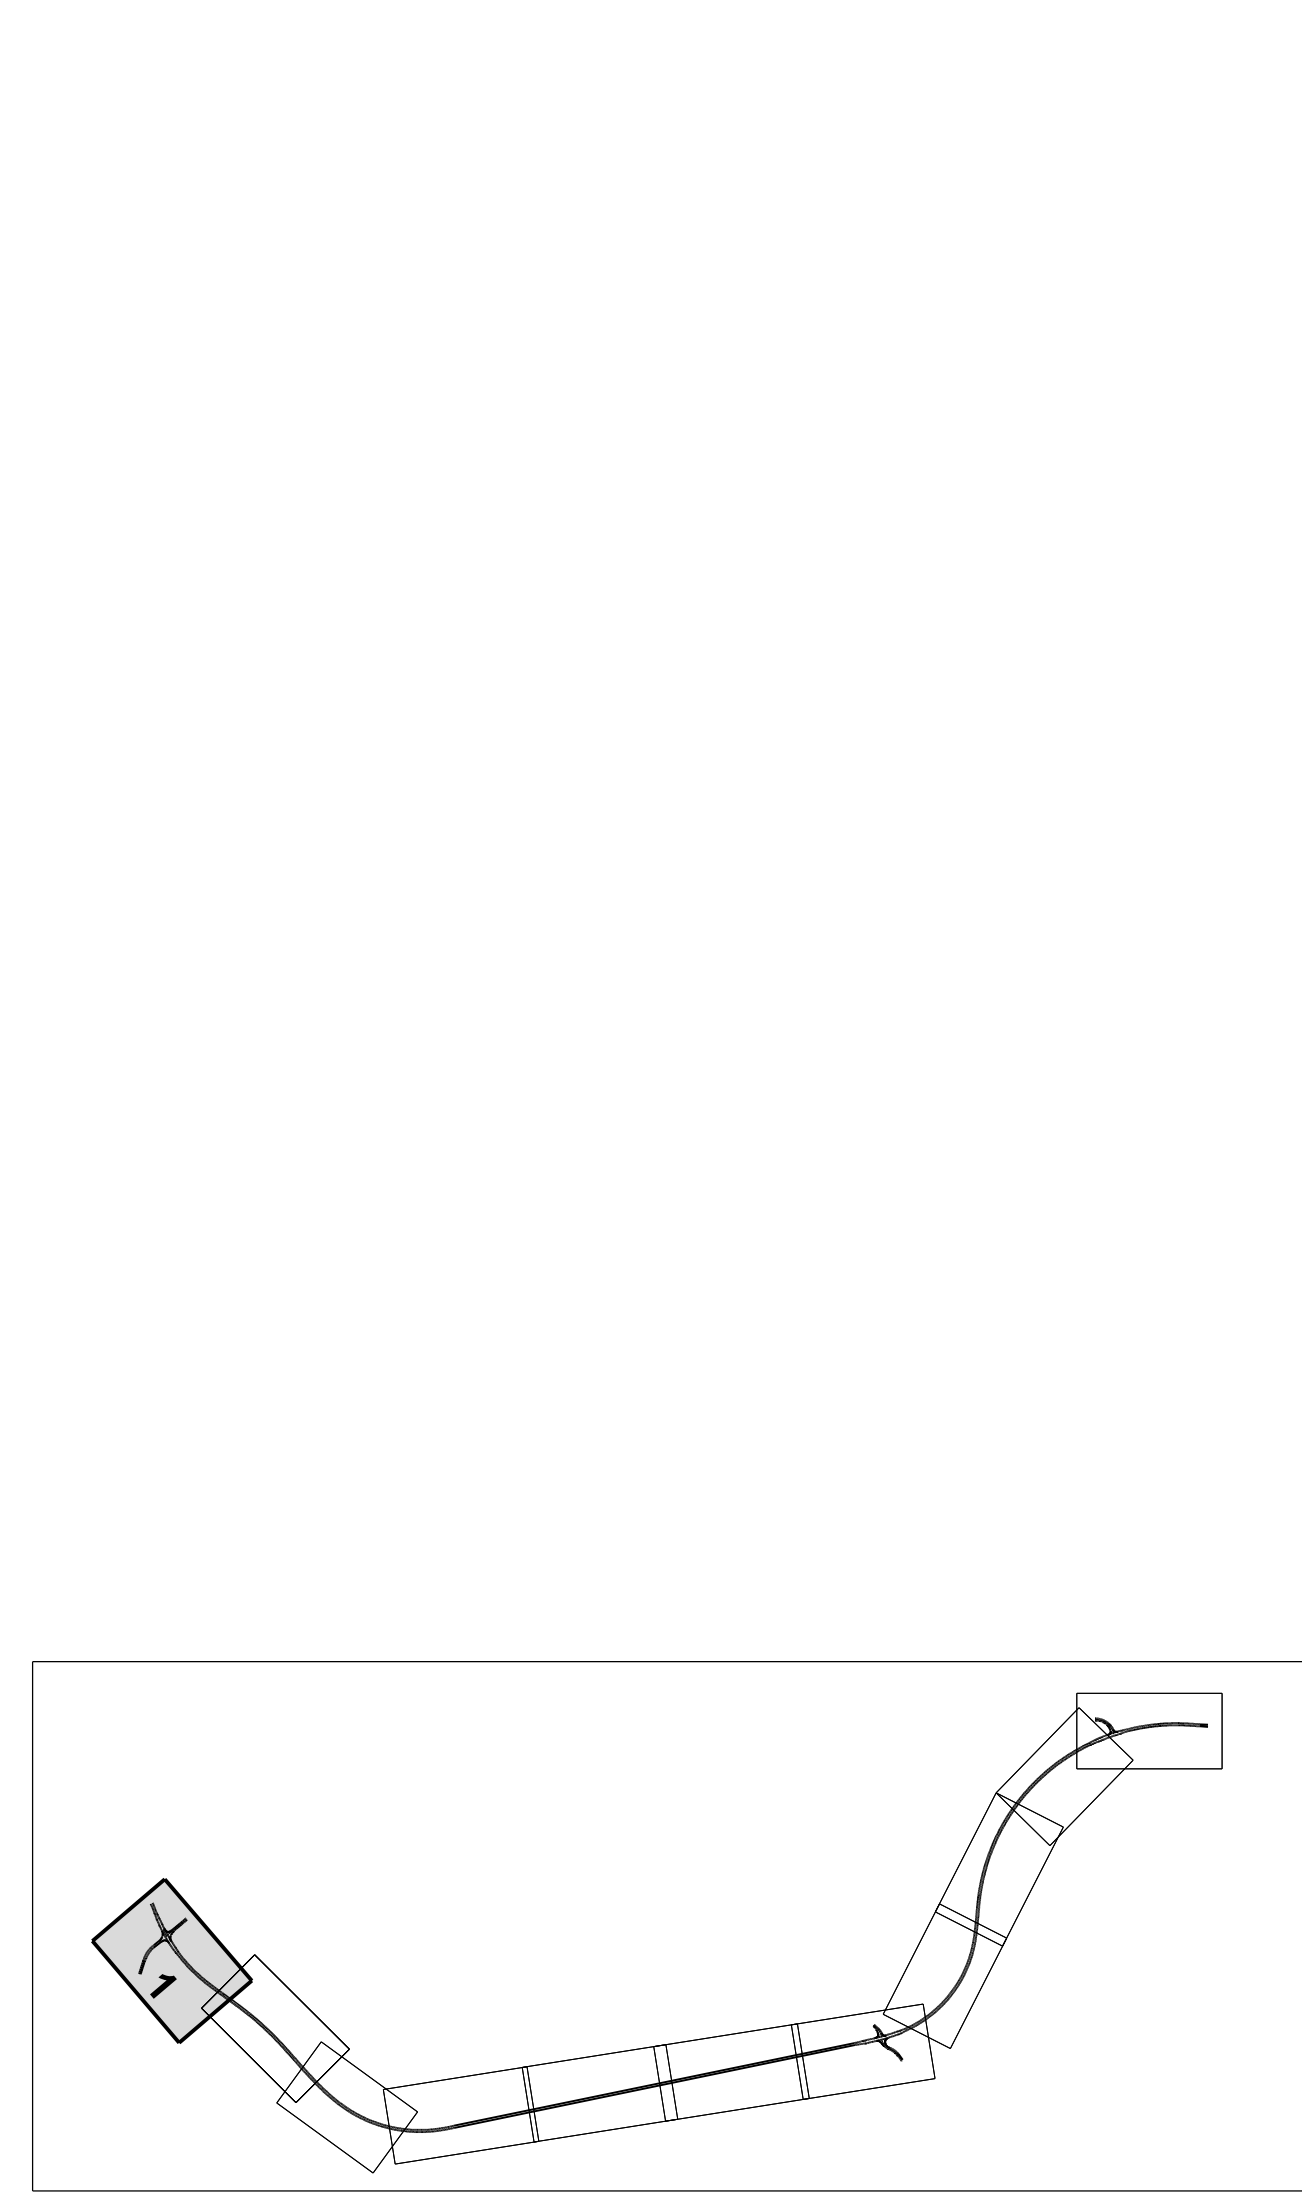

2	Einbau von Abscheideranlagen, Anpassung Graben, Mulden und Zwängung	05.03.2018	Langer
1	Anpassung Bauabschnitts infolge Änderung des Bauverfahrens (Bodenabtausch statt Überschiebung)	05.03.2018	Langer
Nr.	Art der Änderung	Datum	Name

	MECKLENBURGISCHES INGENIEURBÜRO FÜR VERKEHRSSBAU GMBH SCHWERIN	Datum	Zeichen
ZWEIGNIEDERLASSUNG NEUSTRELTZ	ZWEIGNIEDERLASSUNG NEUSTRELTZ	Bearb.: März 2018	Wanko
gegründet am 1.12.1990	gegründet am 1.12.1990	Gez.: März 2018	Wanko
Telefon: 0385 1407-2	Telefon: 0385 1407-2	Gepr.: März 2018	Schneider
E-Mail: zsn@ibn-neustrelitz.de	E-Mail: zsn@ibn-neustrelitz.de		

STRASSENBAUVERWALTUNG LAND MECKLENBURG-VORPOMMERN		Unterlage Nr. 7	
Straße: B 198		Blatt Nr. 1	
(nächster Ort): Mirow		Reg. Nr.	
Bau-km -0+026.939 bis Bau-km 4+930.000		Datum	
bearbeitet		Zeichen	
gezeichnet		März 2018	
gepr. Krage		gepr. I.A. Langer	
Neustrelitz, März 2018		Lageplan	
Maßstab 1:500			
Grundplan hergestellt:			
Aufnahme: 02/11 Dettmann/Galenbeck/Kurth		Bezugssystem	
Feldvergleich:		Lage: GK 4283	
Kataster:		Höhe: DIN 92	