


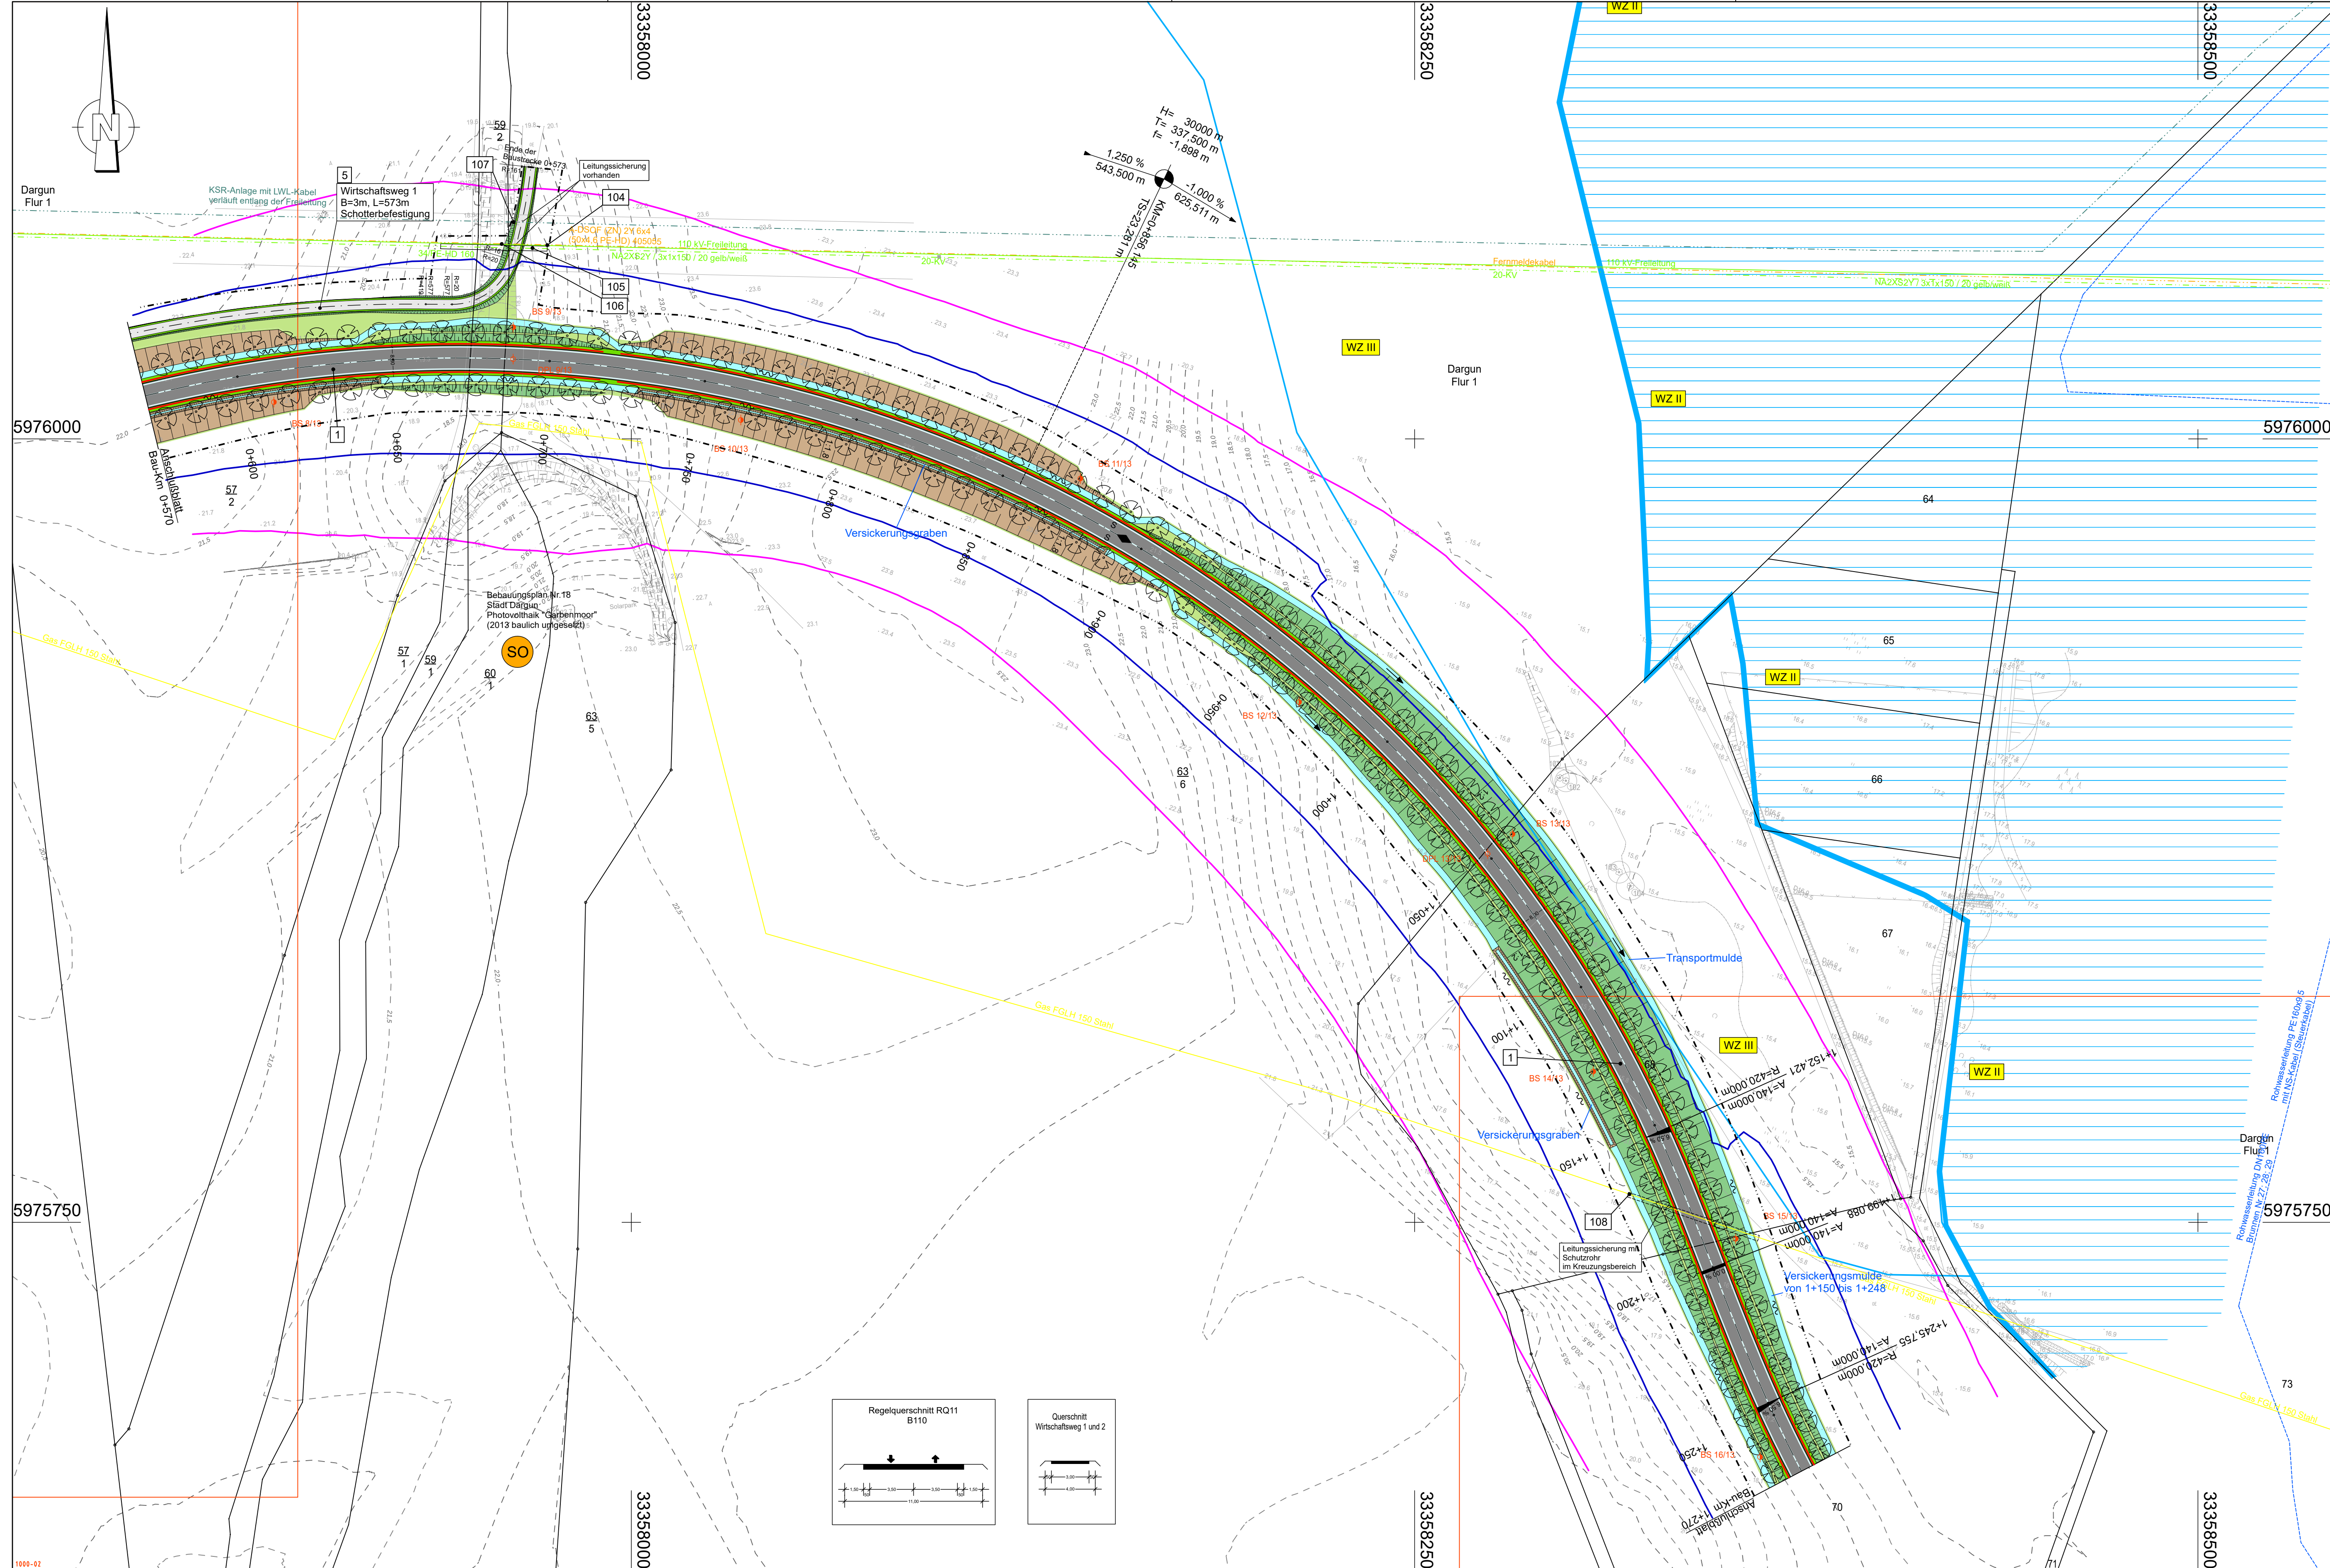

Zeichenerklärung

Planung

- Einschnittsboschung
- Fließ-/Sickermulde
- Bankett
- Fahrbahn mit Achse
- Radweg
- Wirtschaftsweg
- Straßenebenflächen
- Sickergraben
- Regenwasserleitung mit Schacht
- Fahrzeugrückhaltesystem
- Zaun

Versorgungseinrichtungen

- Trinkwasserleitung / Stadt Dargun
- Rohwasserleitung / Stadt Dargun
- Gasleitung / E.DIS Netz GmbH
- E-Leitung 20 kV / E.DIS Netz GmbH
- E-Leitung 0.4 kV / E.DIS Netz GmbH
- E-Freileitung 110 kV / E.DIS Netz GmbH
- Fernmeldekabel / E.DIS Netz GmbH
- Gasleitung / ONTRAS Gastransport GmbH
- LWL-Steuerkabel / ONTRAS Gastransport GmbH
- Fernmeldekabel / Telekom
- KSR-Anlage mit Lichtwellenleiterkabeln / GasLINE GmbH & Co. KG
- Schutzrohr vorh. geplant

Sonstiges

- BS 2013 DPL 2013
- Baufeldgrenze
- freizuhaltenes Sichtfeld
- Flächenentsiegelung
- Baumfällung
- Abbruch, Rückbau
- Nr. im Regelungsverzeichnis (U11)

Gebiete und Flächen

- G gewerbliche Baufläche
- W Wohnbaufläche
- M gemischte Baufläche

Immissionsschutz

- Isophone
- 59 / 49 dB(A) Tag / Nacht in 2 m Höhe über Gelände

Schutzgebiete

- BD Bodendenkmalfächen
- WS Wasserschutzzone

Gradientenhoch-/Tiefpunkt

- Gradientenhoch-/Tiefpunkt

Neigungsbrechpunkt mit Angabe von Gefälle (-) bzw. Steigung in Prozent, Länge der Gefälle-/Steigungsstrecke und Halbmesser

- Neigungsbrechpunkt mit Angabe von Gefälle (-) bzw. Steigung in Prozent, Länge der Gefälle-/Steigungsstrecke und Halbmesser

Fahrbahnquerneigung 2,5%

- Fahrbahnquerneigung 2,5%

Alleebaum

- Alleebaum

Leitungsinformation nicht zur Maßentnahme geeignet

1	2	3	4	5
Lagesystem: ETRS89		Höhensystem: DHNN 92		
	INROS LACKNER SE		Datum	Zeichen
	Rosa-Luxemburg-Straße 16		bearbeitet	11/2020 gez. Kusserow
	18055 Rostock		gezeichnet	11/2020 gez. Mundt
	Tel. (0381)4567-80 Fax (0381)4567-844		geprüft:	gez. Lüttmann
		Proj.-Nr.: 2018-0554-1		
	Straßenbauamt Schwerin		Datum	Zeichen
	Pampower Straße 68		bearbeitet	
	19061 Schwerin			
Nr.	Art der Änderung		Datum	Zeichen

FESTSTELLUNGSENTWURF

Straßenbauverwaltung

Land Mecklenburg Vorpommern

Straßenbauamt Schwerin

Straße/ Abschn.-Nr./ Station: B110 / Abs.180 / Km 0,05 bis Abs.200 / Km1,1

PROJIS-Nr.:

Unterlage / Blatt-Nr.: 5/ 2

Lageplan 2

Maßstab: 1:1000

B110; Ortsumgehung Dargun

aufgestellt: