


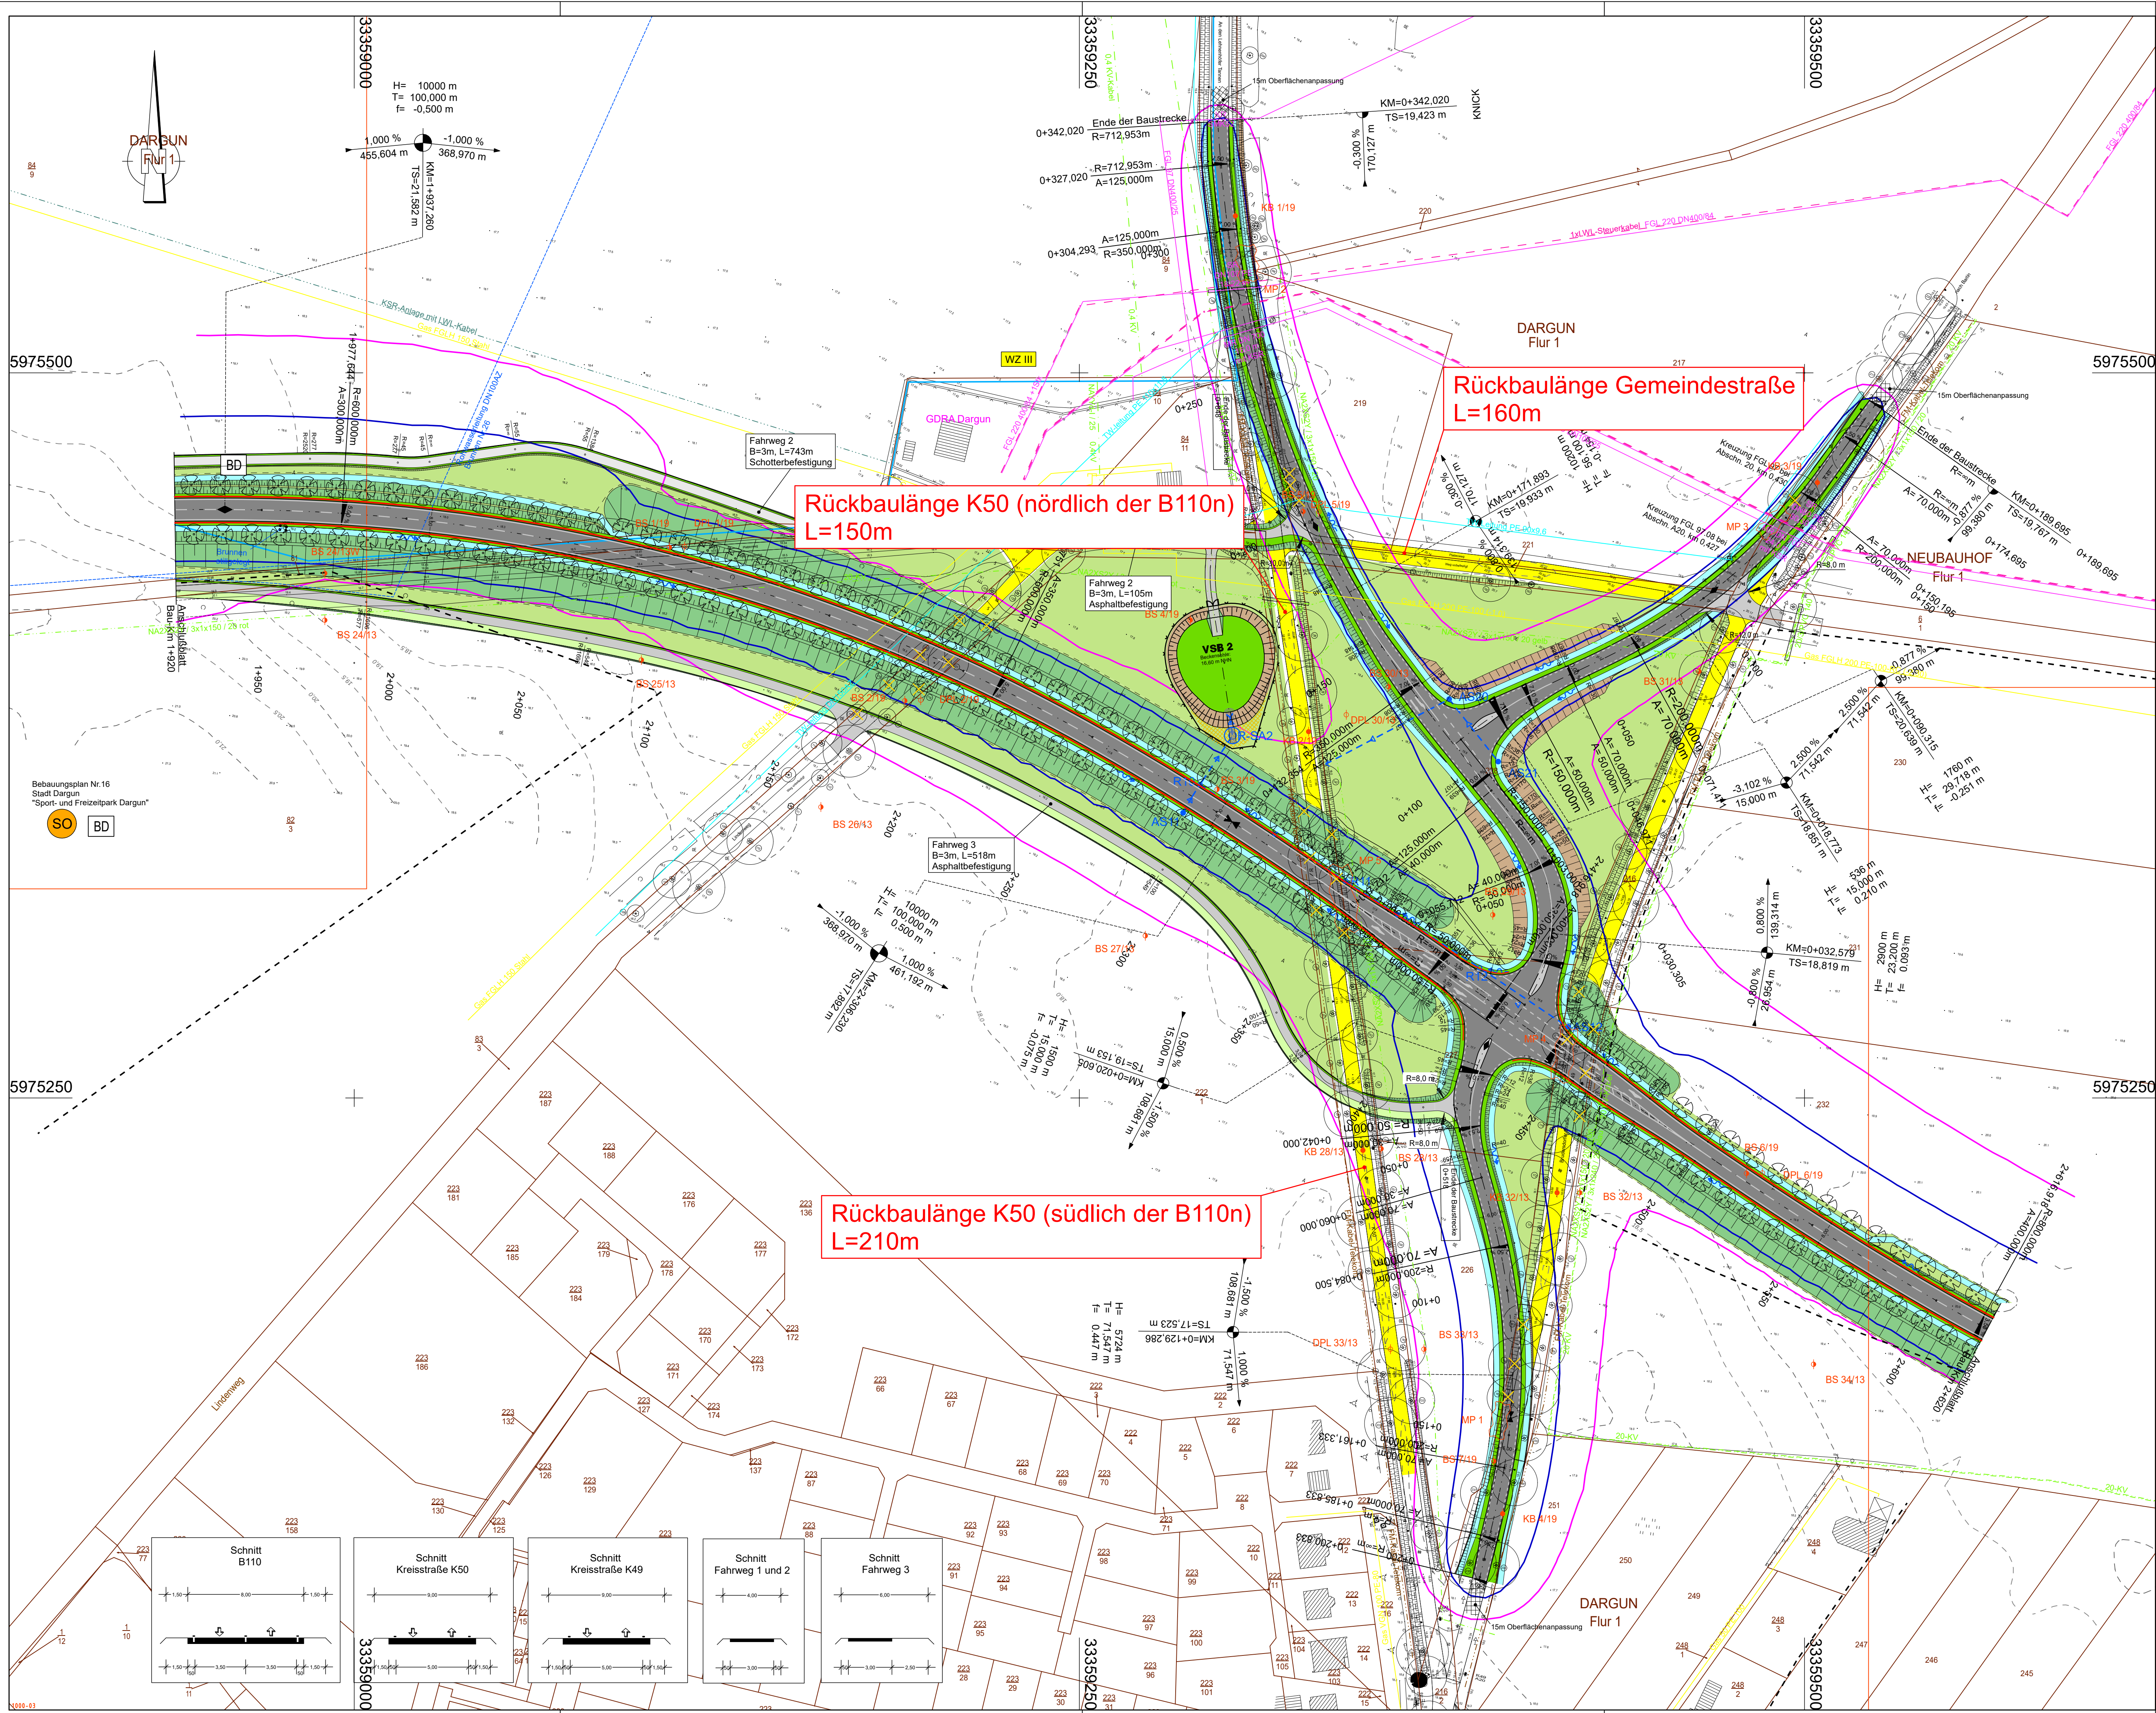

ZEICHENERKLÄRUNG

Planung

- Dammboßung
- Einschnittsboßung
- Mulde
- Grünfläche
- Fahrbahn + Achse
- Radweg
- Wirtschaftsweg
- Abbruch
- Baumfällung, Rückbau
- Regenwasserleitung mit Schacht
- Schutzeinrichtung, (FRS)
- Zaun

Versorgungseinrichtungen

- Trinkwasserleitung / Stadt Dargun
- Rohwasserleitung / Stadt Dargun
- Gasleitung / E.DIS Netz GmbH
- E-Leitung 20 kV / E.DIS Netz GmbH
- E-Leitung 0,4 kV / E.DIS Netz GmbH
- E-Freileitung 110 kV / E.DIS Netz GmbH
- Fernmeldekabel / E.DIS Netz GmbH
- Gasleitung / ONTRAS Gastransport GmbH
- LWL-Steuerkabel / ONTRAS
- Fernmeldekabel / Telekom
- KSR-Anlage mit Lichtwellenleiterkabeln / GasLINE GmbH&Co. KG
- Schutzrohr

Gebiete und Flächen

- gewerbliche Baufläche
- Wohnbaufläche
- gemischte Baufläche

Immissionsschutz

- Isophone 50 / 45 dB(A) Tag / Nacht in 2 m Höhe über Gelände

Sonstiges

- Bohrpunkte
- Freihaltefläche Ortsumgebung gem. Flächennutzungsplan
- Grenze räumlicher Geltungsbereich gem. Flächennutzungsplan
- Grenze Wasserschutzzone
- freizuhaltendes Sichtfeld

1	2	3	4	5
Lagesystem: ETRS89			Höhensystem: DHHN 92	
 INROS LACKNER SE Rosa-Luxemburg-Straße 16 18055 Rostock Tel. (0381)4567-80 Fax (0381)4567-844			Datum	Zeichen
			bearbeitet	03/2020 gez. Kusserow
			gezeichnet	03/2020 gez. Mundt
			geprüft:	gez. Lüttmann
			Proj.-Nr.:	2018-0554
 Straßenbauamt Schwerin Pampower Straße 68 19061 Schwerin			Datum	Zeichen
			bearbeitet	

VORENTWURF

Straßenbauverwaltung		Land Mecklenburg Vorpommern Straßenbauamt Schwerin		Unterlage / Blatt-Nr.:	5/4
Straße/ Abschn.-Nr./ Station: B110 / Abs.180 / Km 0,05 bis Abs.200 / Km1,1				Lageplan 4	
PROJIS-Nr.:				Maßstab: 1:1000	
B110; Ortsumgebung Dargun					
aufgestellt:		Anlage zur Vereinbarung			

185,0 cm x 89,4 cm = 0,364 m²