


Legende

Gegenstand der FFH-Vorprüfung
 EU-Vogelschutzgebiet DE 2242-401 "Mecklenburgische Schweiz und Kummerower See"

NATURA 2000-Gebiete, die nicht Gegenstand weiterer FFH-Vorprüfungen sind
 EU-Vogelschutzgebiet
 Gebiet von gemeinschaftlicher Bedeutung

Streckenverlauf geprüftes Vorhaben

0 1 2 3 4 5 km

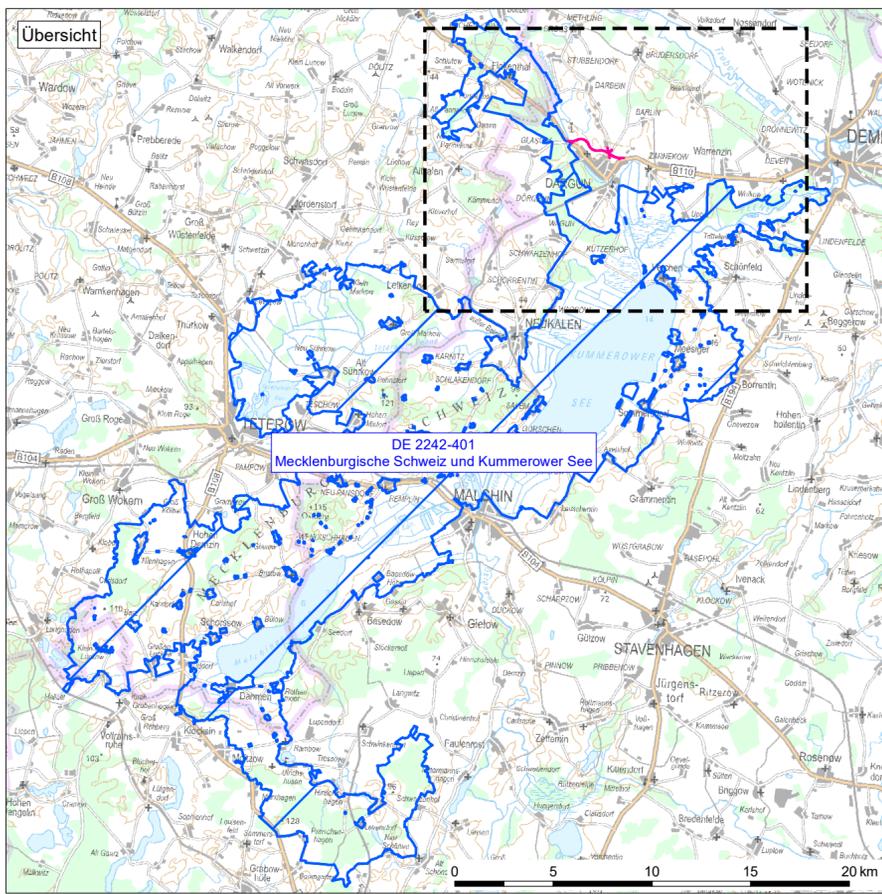

FESTSTELLUNGSENTWURF

SBA Schwerin

UmweltPlan GmbH Stralsund
 Hauptsitz: Tribseer Damm 2, 18437 Stralsund, Tel.: +49 3831 6108-0, Fax: -49
 Niederlassung: Majakowstraße 58, 18059 Rostock, Tel.: +49 381 877161-50
 Außenstelle: Bahnhofstraße 43, 17489 Greifswald, Tel.: +49 3834 23111-91
 info@umweltplan.de www.umweltplan.de

Projekt	B 110 - Ortsumgehung Dargun		Übersichtslageplan
Proj.-Nr.:	29202-00		Unterlage: 19.3
Datum	Dezember 2020		Anlage: 1
			Maßstab: 1 : 50.000
			bearbeitet: Barth
			gezeichnet: Kerstan
			geprüft: Ahlmeyer