


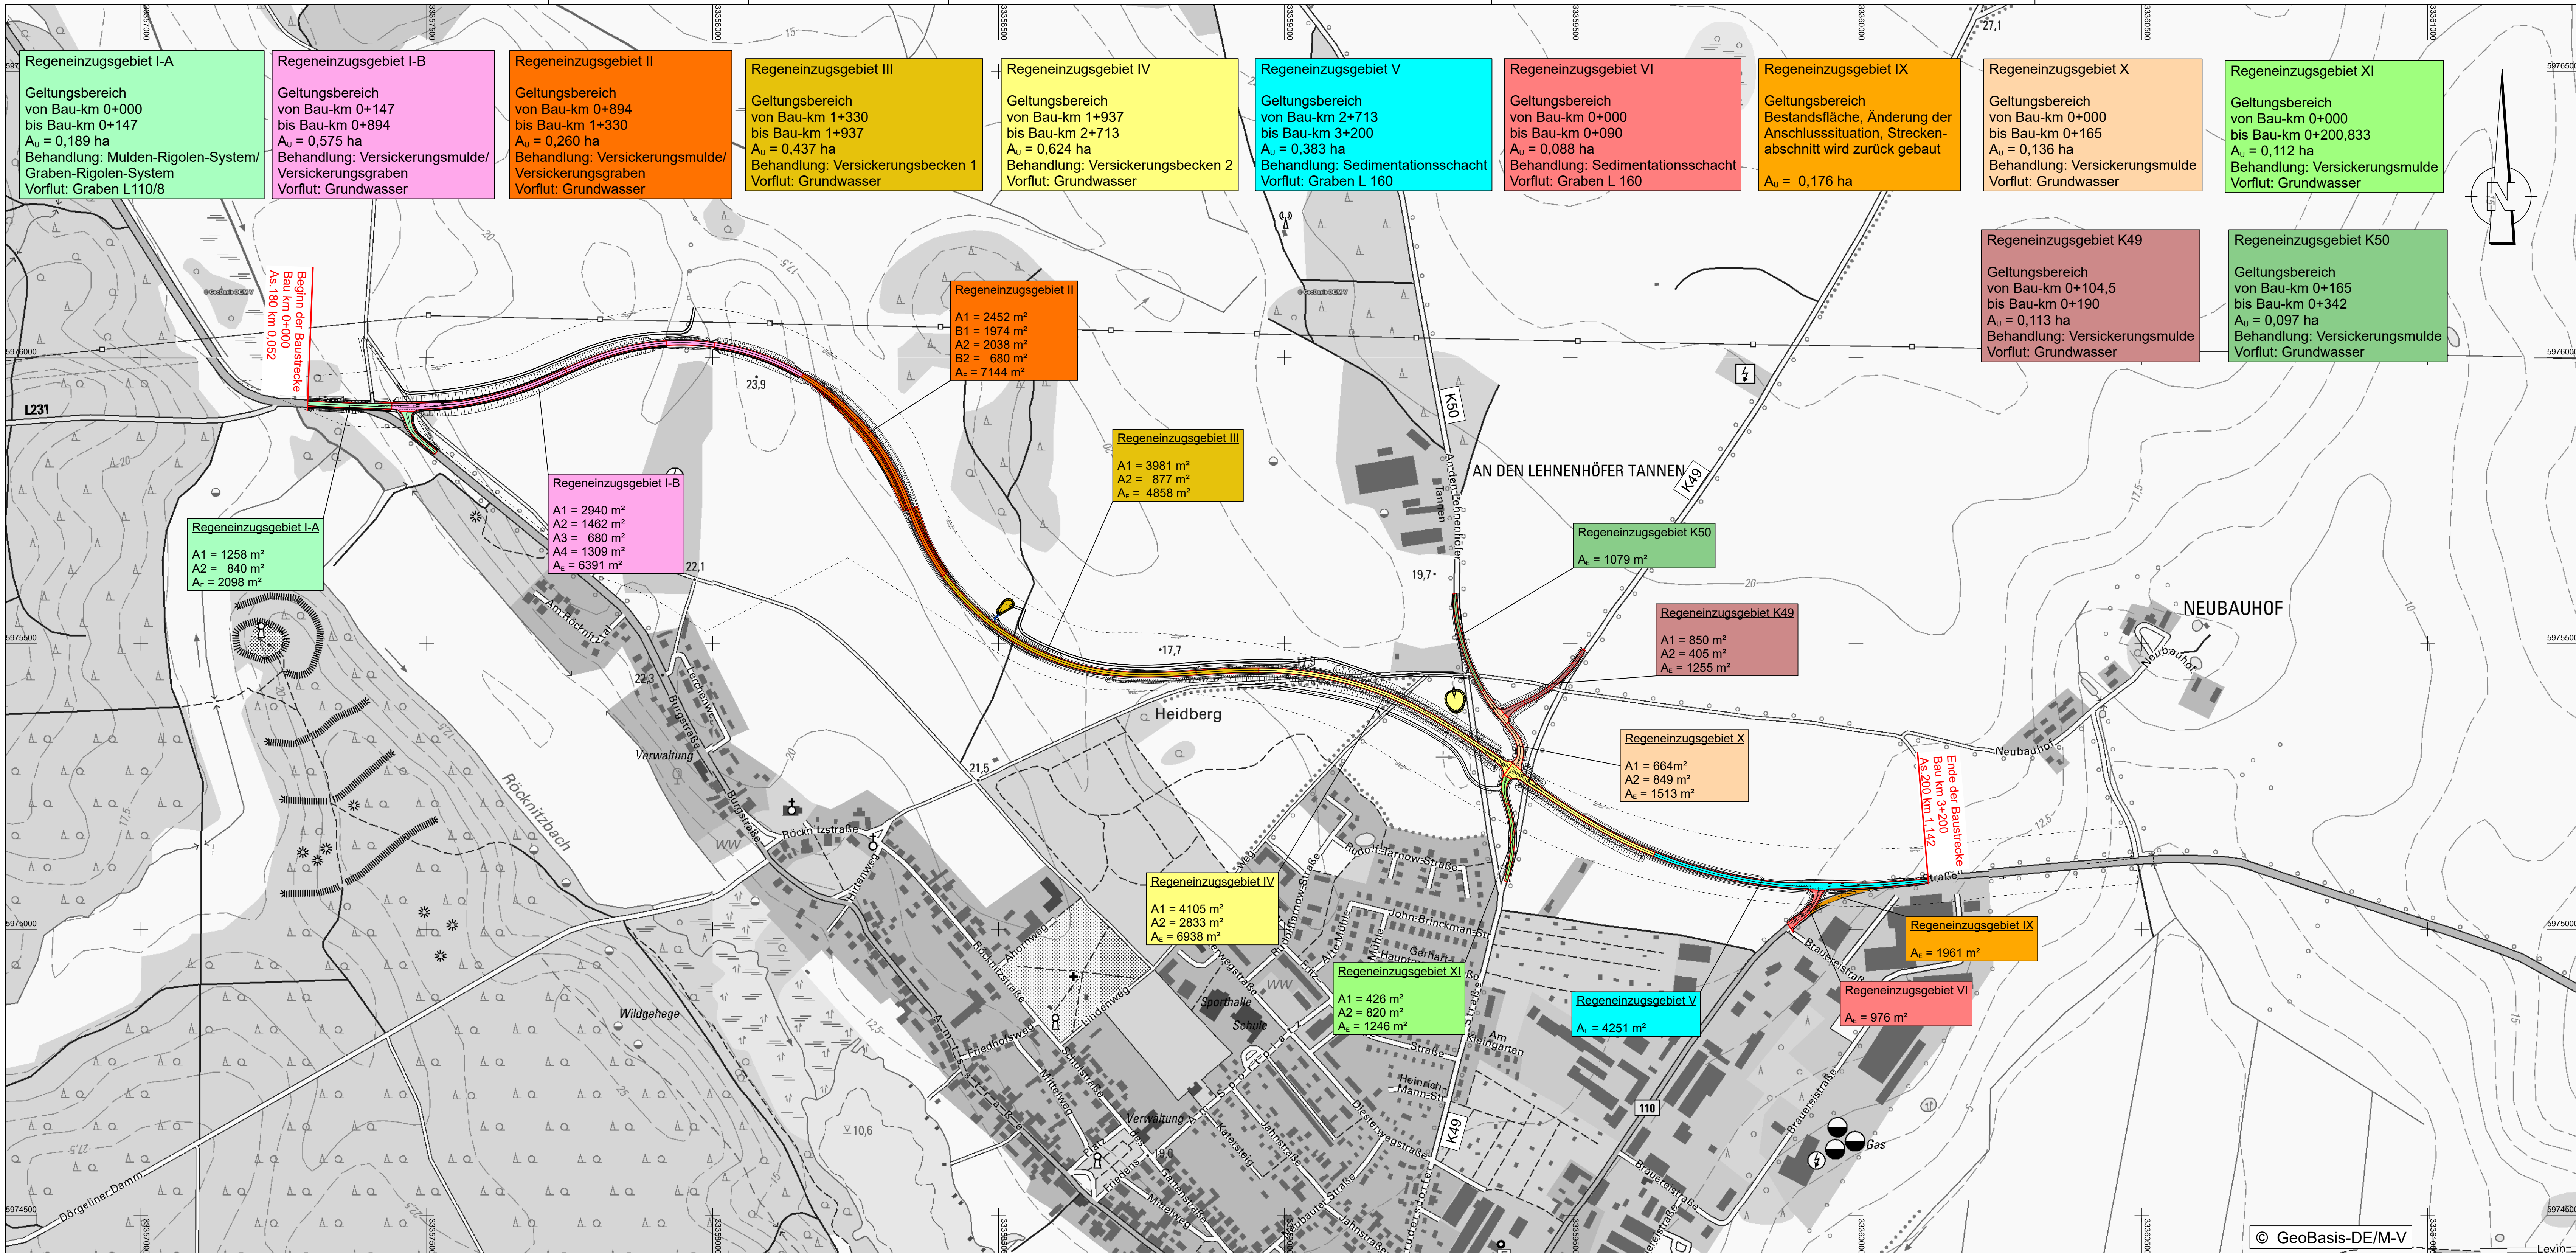

Lagesystem: ETRS89Höhenystem: DHHN 92

**INROS LACKNER SE**
Rosa-Luxemburg-Straße 16
19055 Rostock
Tel. (0381)4567-80 Fax (0381)4567-844

	Datum	Zeichen
bearbeitet	10/2020	Theservitz
gezeichnet	10/2020	Temmen
geprüft:		
Proj.-Nr.:	2018-0554	

**Straßenbauamt Schwerin**
Pampower Straße 68
19061 Schwerin

	Datum	Zeichen
bearbeitet		

Nr.	Art der Änderung	Datum	Zeichen

StraßenbauverwaltungLand Mecklenburg Vorpommern
Straßenbauamt Schwerin

Straße/ Abschn.-Nr./ Station: B110 / Abs.180 / Km 0,05 bis Abs.200 / Km1,1
PROJIS-Nr.:

Unterlage / Blatt-Nr.: 8 / 1
Übersichtslageplan
Entwässerung

Maßstab: 1:5000

B110; Ortsumgehung Dargun

aufgestellt:

Vorabzug

© GeoBasis-DE/M-V

84507

16.10.20