


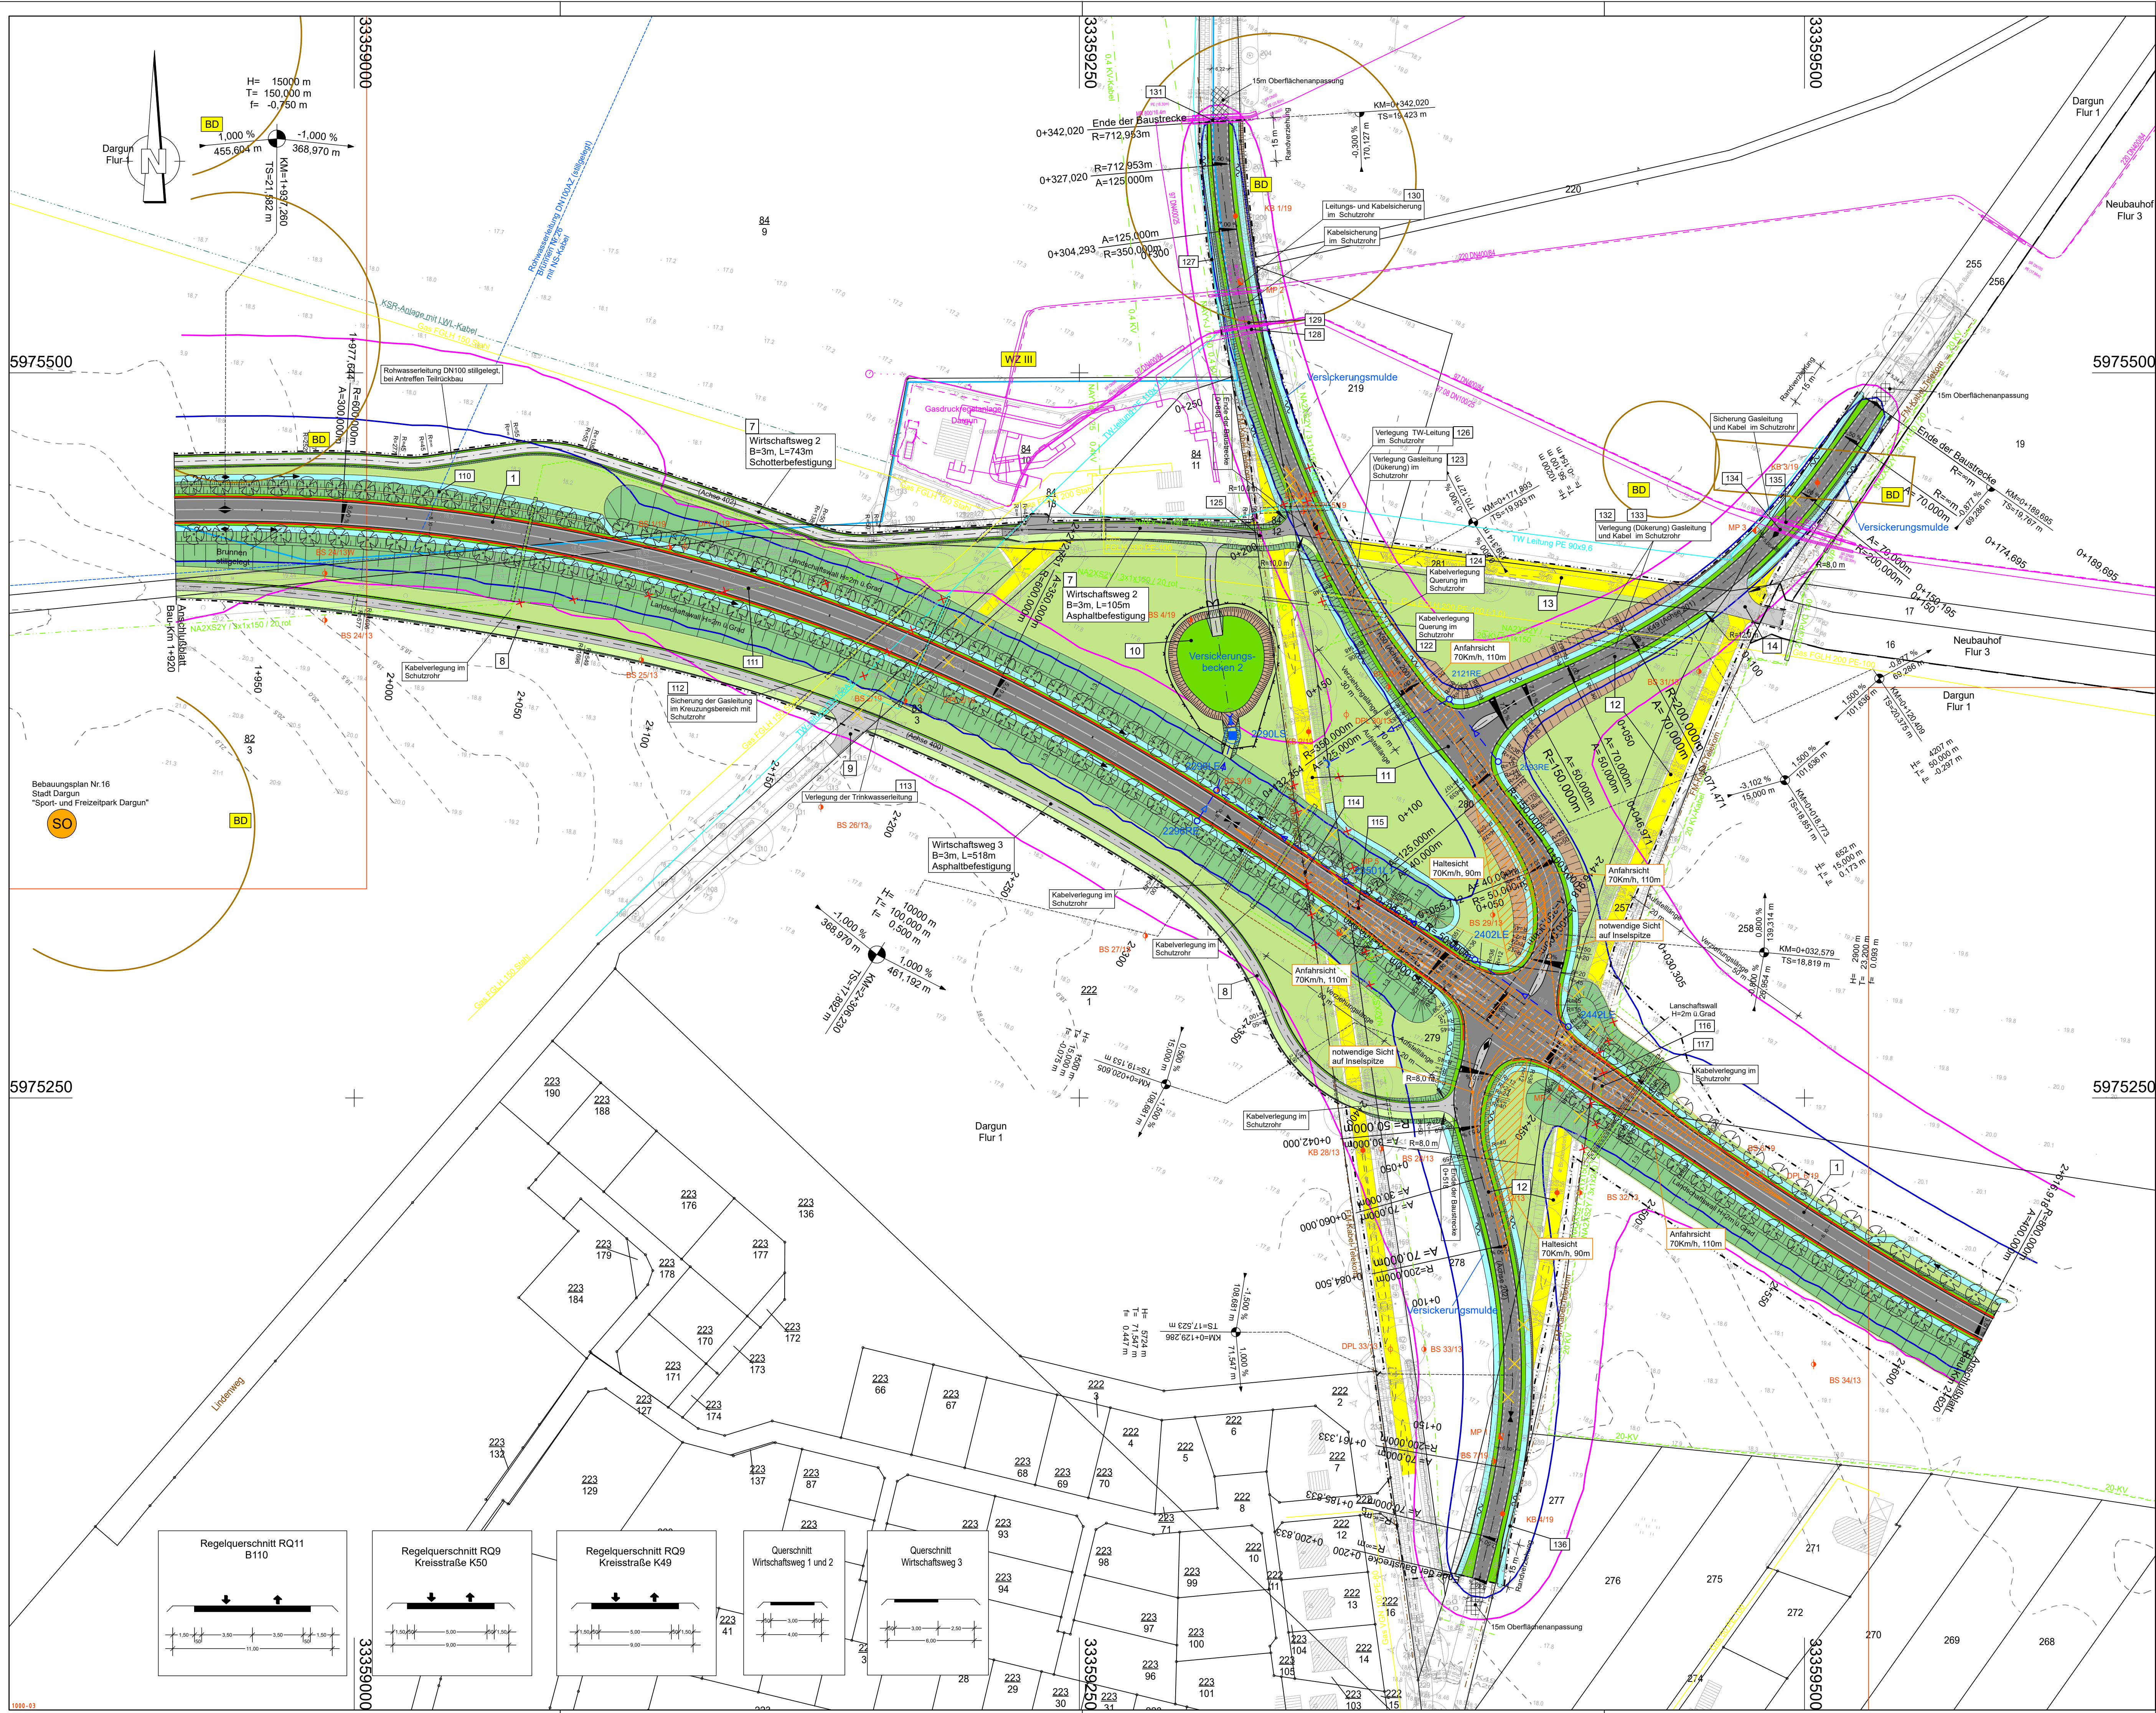

Zeichenerklärung

Planung

- Dammböschung
- Einschnittsböschung
- Fließ-Sickermulde
- Bankett
- Fahrbahn mit Achse
- Radweg
- Wirtschaftsweg
- Straßennebenflächen
- Sickergraben
- Regenwasserleitung mit Schacht
- Fahrzeugrückhaltesystem
- Zaun

Versorgungseinrichtungen

- Trinkwasserleitung / Stadt Dargun
- Rohwasserleitung / Stadt Dargun
- Gasleitung / E.DIS Netz GmbH
- E-Leitung 20 kV / E.DIS Netz GmbH
- E-Leitung 0,4 kV / E.DIS Netz GmbH
- E-Freileitung 110 kV / E.DIS Netz GmbH
- Fernmeldekabel / E.DIS Netz GmbH
- Gasleitung / ONTRAS Gastransport GmbH
- LWL-Sauerkabel / ONTRAS Gastransport GmbH
- Fernmeldekabel / Telekom
- KSR-Anlage mit Lichtwellenleiterkabeln / GasLINE GmbH & Co. KG
- Schutzrohr vorh. geplant

Gebiete und Flächen

- gewerbliche Baufläche
- Wohnbaufläche
- gemischte Baufläche

Immissionsschutz

- Isophone 59 / 49 dB(A) Tag / Nacht in 2 m Höhe über Gelände

Schutzgebiete

- Bodendenkmalflächen
- Wasserschutzzone

Sonstiges

- Bohrpunkte
- Baufeldgrenze
- freizuhaltendes Sichtfeld
- Baumfällung
- Abbruch, Rückbau
- Nr. im Regelungsverzeichnis (U11)

Leitungsinformation nicht zur Maßentnahme geeignet

1	2	3	4	5										
Lagesystem: ETRS89			Höhensystem: DHN											
 INROS LACKNER SE Rosa-Luxemburg-Straße 16 18055 Rostock Tel. (0381)4567-80 Fax (0381)4567-844			<table><tr><th>Datum</th><th>Zeichen</th></tr><tr><td>bearbeitet 11/2020</td><td>gez. Kusserow</td></tr><tr><td>gezeichnet 11/2020</td><td>gez. Mundt</td></tr><tr><td>geprüft:</td><td>gez. Voelkel</td></tr><tr><td colspan="2">2018-0554-F</td></tr></table>		Datum	Zeichen	bearbeitet 11/2020	gez. Kusserow	gezeichnet 11/2020	gez. Mundt	geprüft:	gez. Voelkel	2018-0554-F	
Datum	Zeichen													
bearbeitet 11/2020	gez. Kusserow													
gezeichnet 11/2020	gez. Mundt													
geprüft:	gez. Voelkel													
2018-0554-F														
 Straßenbauamt Schwerin Pampower Straße 68 19061 Schwerin			<table><tr><th>Datum</th><th>Zeichen</th></tr><tr><td>bearbeitet 12/2020</td><td>gez. I.A. Berger</td></tr><tr><td>geprüft</td><td></td></tr></table>		Datum	Zeichen	bearbeitet 12/2020	gez. I.A. Berger	geprüft					
Datum	Zeichen													
bearbeitet 12/2020	gez. I.A. Berger													
geprüft														
Nr.			Datum	Zeichen										

FESTSTELLUNGSENTWURF

un gültig, siehe Deckblatt

Straßenbauverwaltung	Straßenbauamt Schwerin	Unterlage / Blatt-Nr.: 7/4
Straße/ Abschn.-N°	PROJIS-Nr.	Lageplan 4
Maßstab: 1:1000		
B110; Ortsumgehung Dargun		
aufgestellt: SBA Schwerin		
gez. i.A. Thomas Genschmer		
Schwerin, den 16.12.2020		