


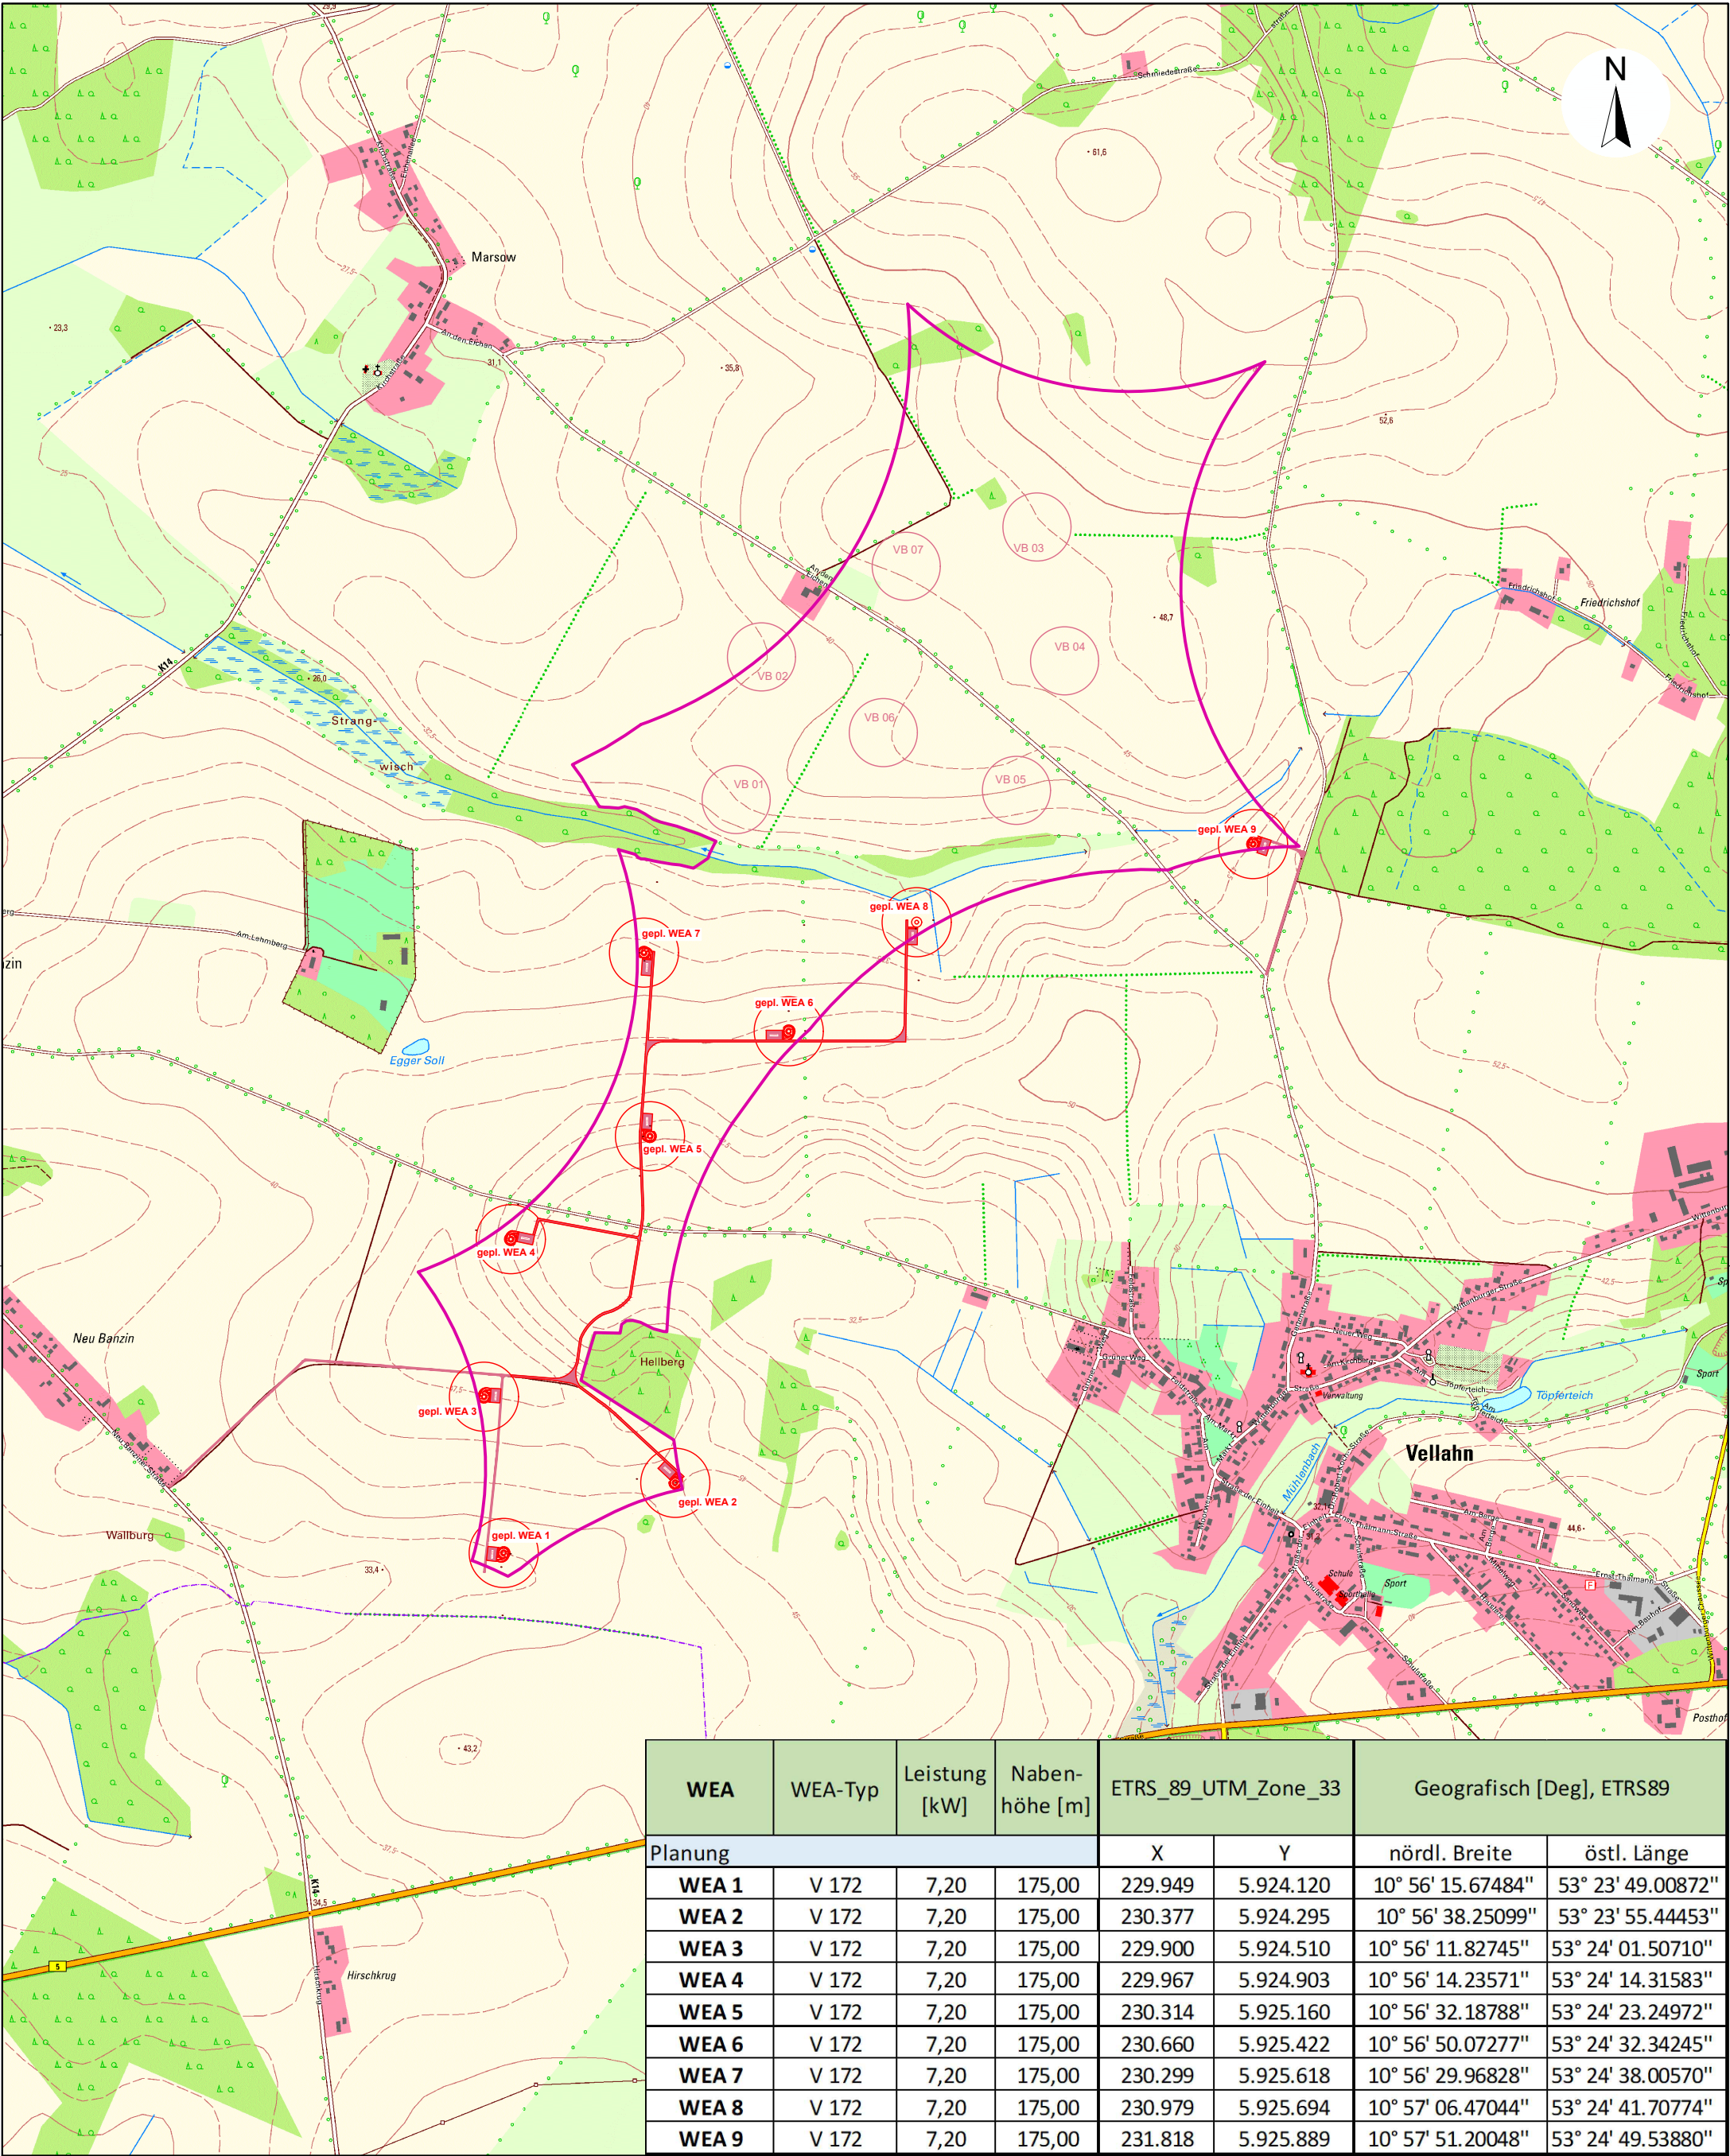

WEA	WEA-Typ	Leistung [kW]	Naben- höhe [m]	ETRS_89_UTM_Zone_33		Geografisch [Deg], ETRS89	
Planung				X	Y	nördl. Breite	östl. Länge
WEA 1	V 172	7,20	175,00	229.949	5.924.120	10° 56' 15.67484"	53° 23' 49.00872"
WEA 2	V 172	7,20	175,00	230.377	5.924.295	10° 56' 38.25099"	53° 23' 55.44453"
WEA 3	V 172	7,20	175,00	229.900	5.924.510	10° 56' 11.82745"	53° 24' 01.50710"
WEA 4	V 172	7,20	175,00	229.967	5.924.903	10° 56' 14.23571"	53° 24' 14.31583"
WEA 5	V 172	7,20	175,00	230.314	5.925.160	10° 56' 32.18788"	53° 24' 23.24972"
WEA 6	V 172	7,20	175,00	230.660	5.925.422	10° 56' 50.07277"	53° 24' 32.34245"
WEA 7	V 172	7,20	175,00	230.299	5.925.618	10° 56' 29.96828"	53° 24' 38.00570"
WEA 8	V 172	7,20	175,00	230.979	5.925.694	10° 57' 06.47044"	53° 24' 41.70774"
WEA 9	V 172	7,20	175,00	231.818	5.925.889	10° 57' 51.20048"	53° 24' 49.53880"

● WEA-Fundament

○ überstrichene Rotorfläche

□ dauerhafte Kranstellflächen und Wege
(für den Betrieb der WEA)

Vorranggebiet (VR) 'Vellahn' Windenergie
VR-Nr. 40/24 mit 217 ha in der 4. Teilfortschreibung
des Kapitels 6.5Energie - Stand April 2024

Aufgestellt

DENKER & WULF AG

Dahin weht der Wind

Denker & Wulf AG,
Windmühlenberg,
24814 Sehestedt

E-Mail: info@denkerwulf.de
Tel: 04357 / 9977-0
Fax: 04357 / 9977-10

Projekt / Titel

WP Vellahn - Errichtung und Betrieb von 9 WEA Vestas V 172 m NH und je 7,2 MW Leistung

Planinhalt

Darstellung der geplanten WEA im Windvorranggebiet 40/24 WM

Planungsstand

BlmSch-Antrag nach § 4 BlmSchG

Zeichnungsdatei

A3 hoch

Dokumentenart

Lageplan

Erstellt

K. Schröder

Projektnummer

PR-10489

Ausgabedatum

24.07.2024

verantwortl. Abteilung

Projektierung

Genehmigt

M. Menger

Maßstab

1:15.000

Blatt

1/1

Revision

1.0