




# Regeldetail (h) - Randanschluss MFA - BA3

Herstellung im MFA - BA3

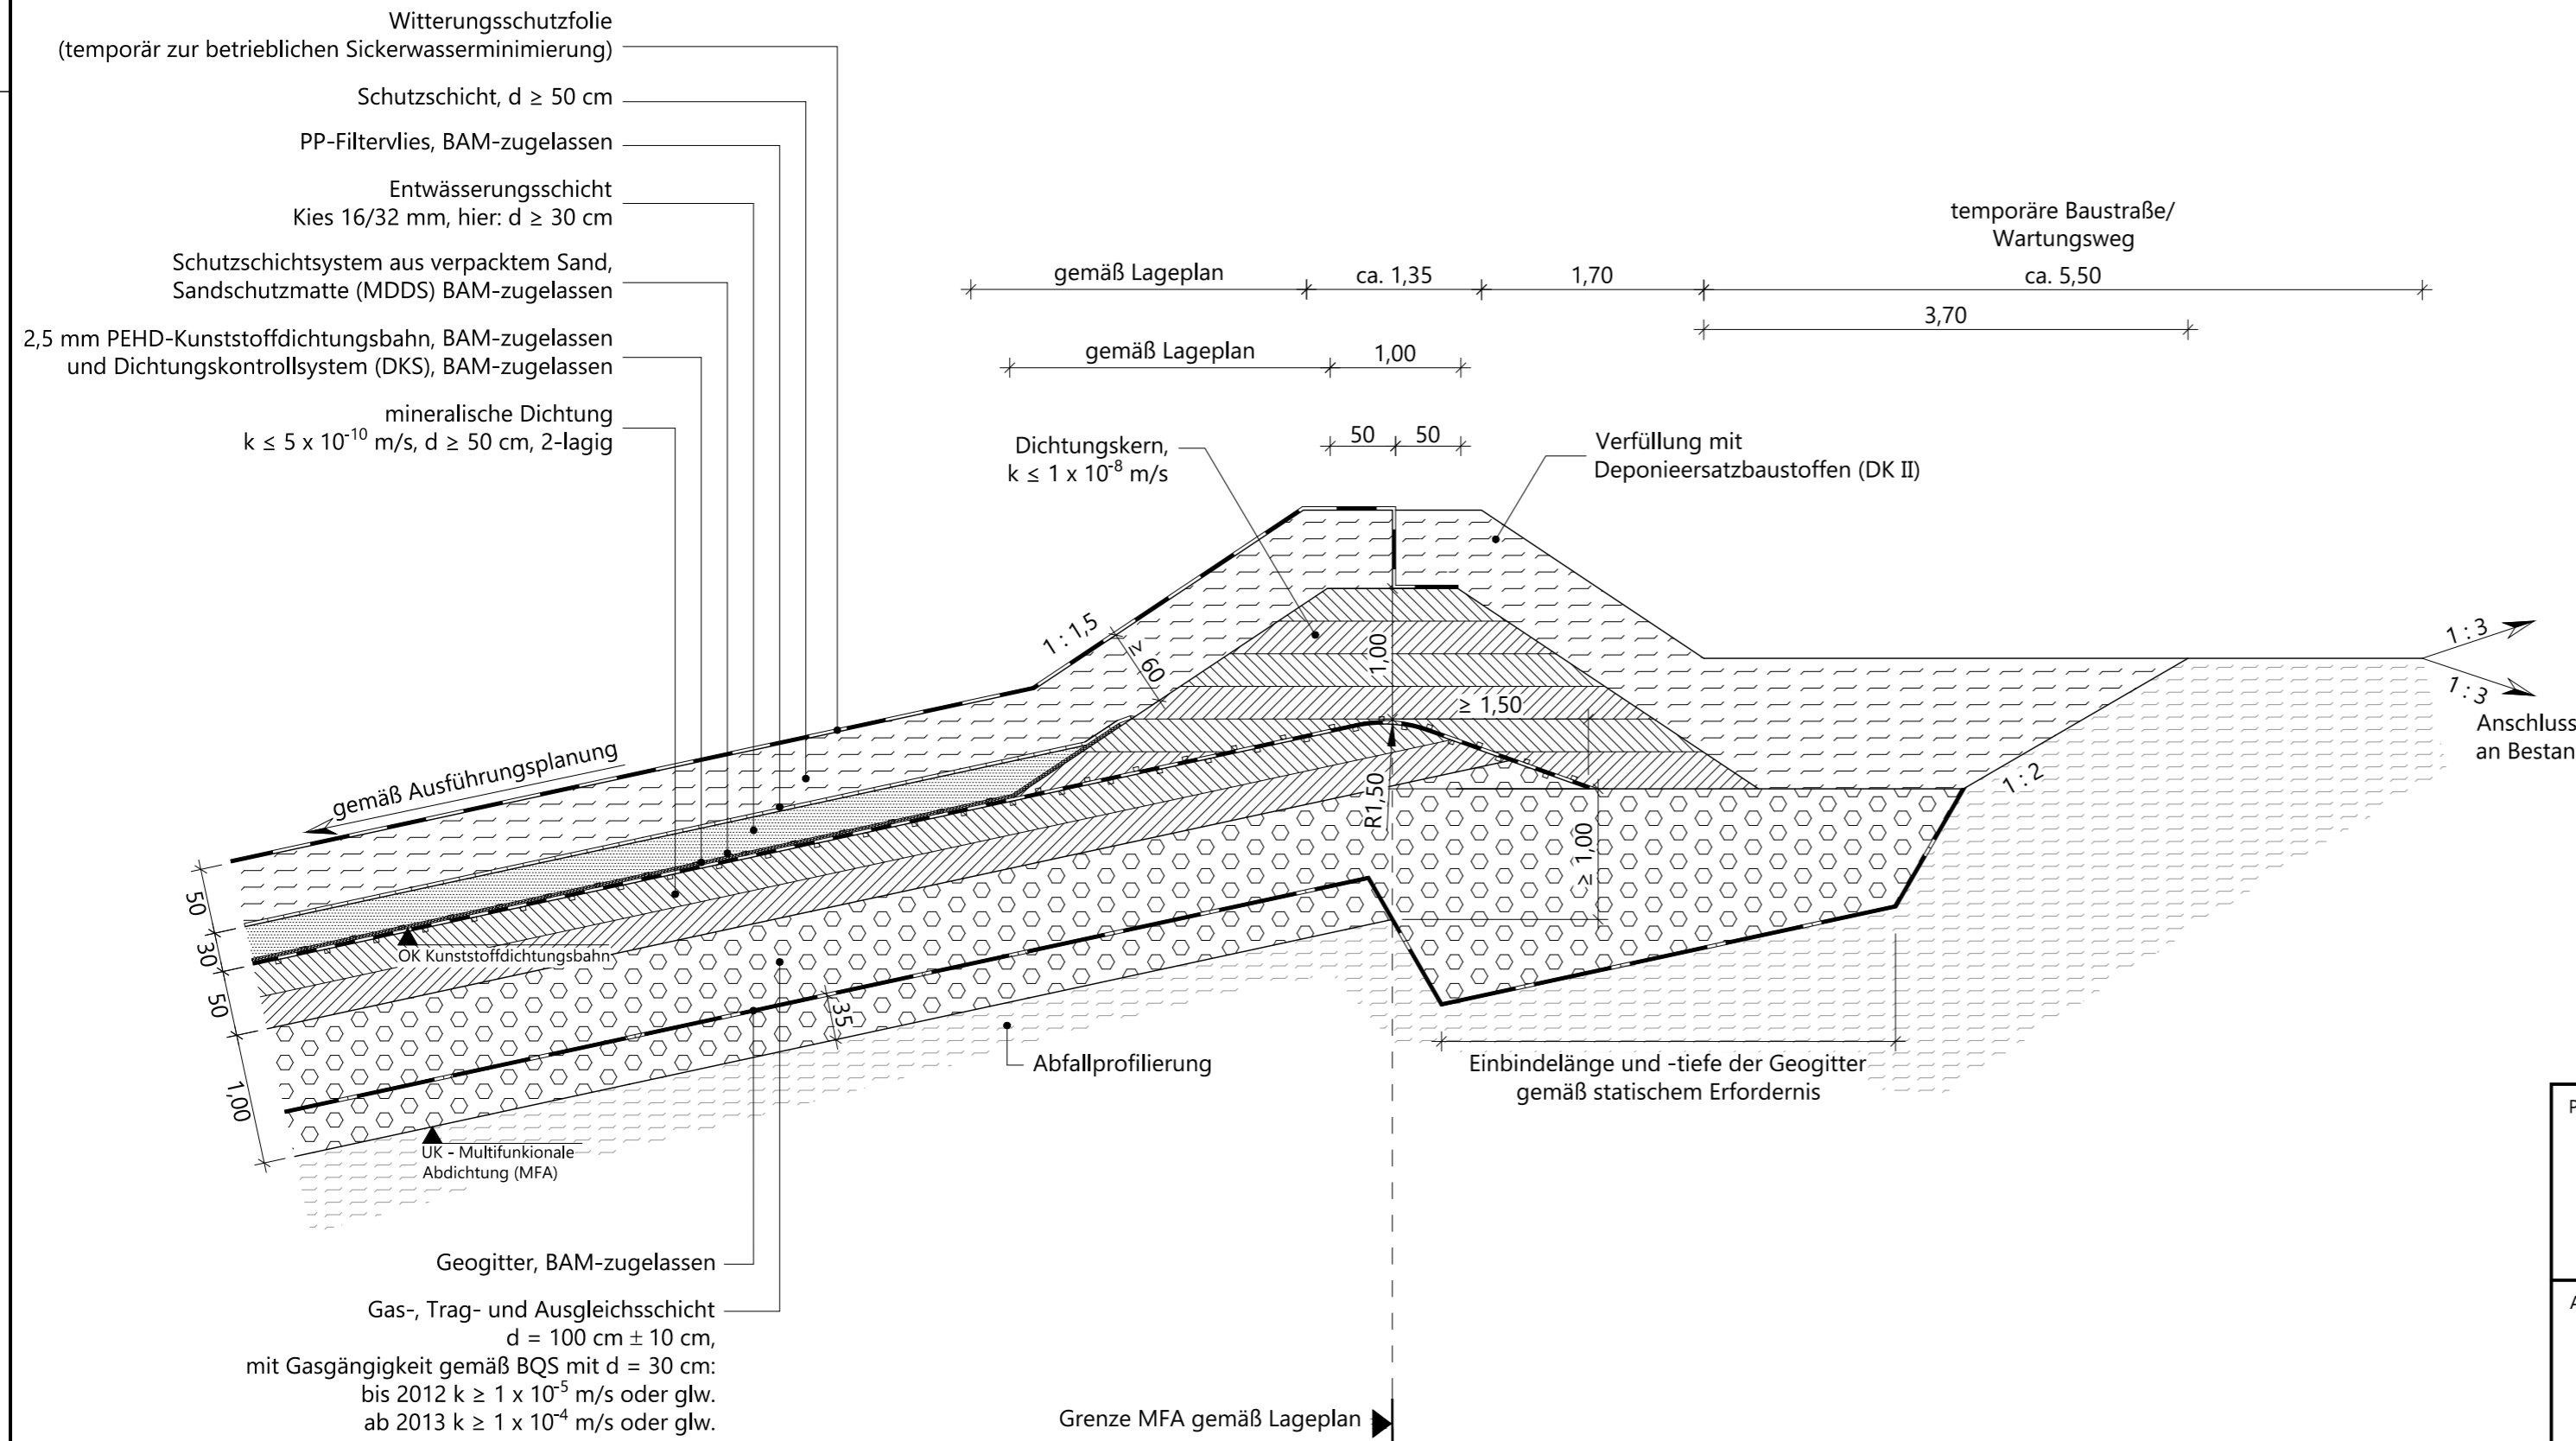

## Übersichtslageplan

M 1 : 5.000

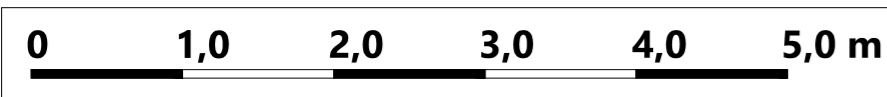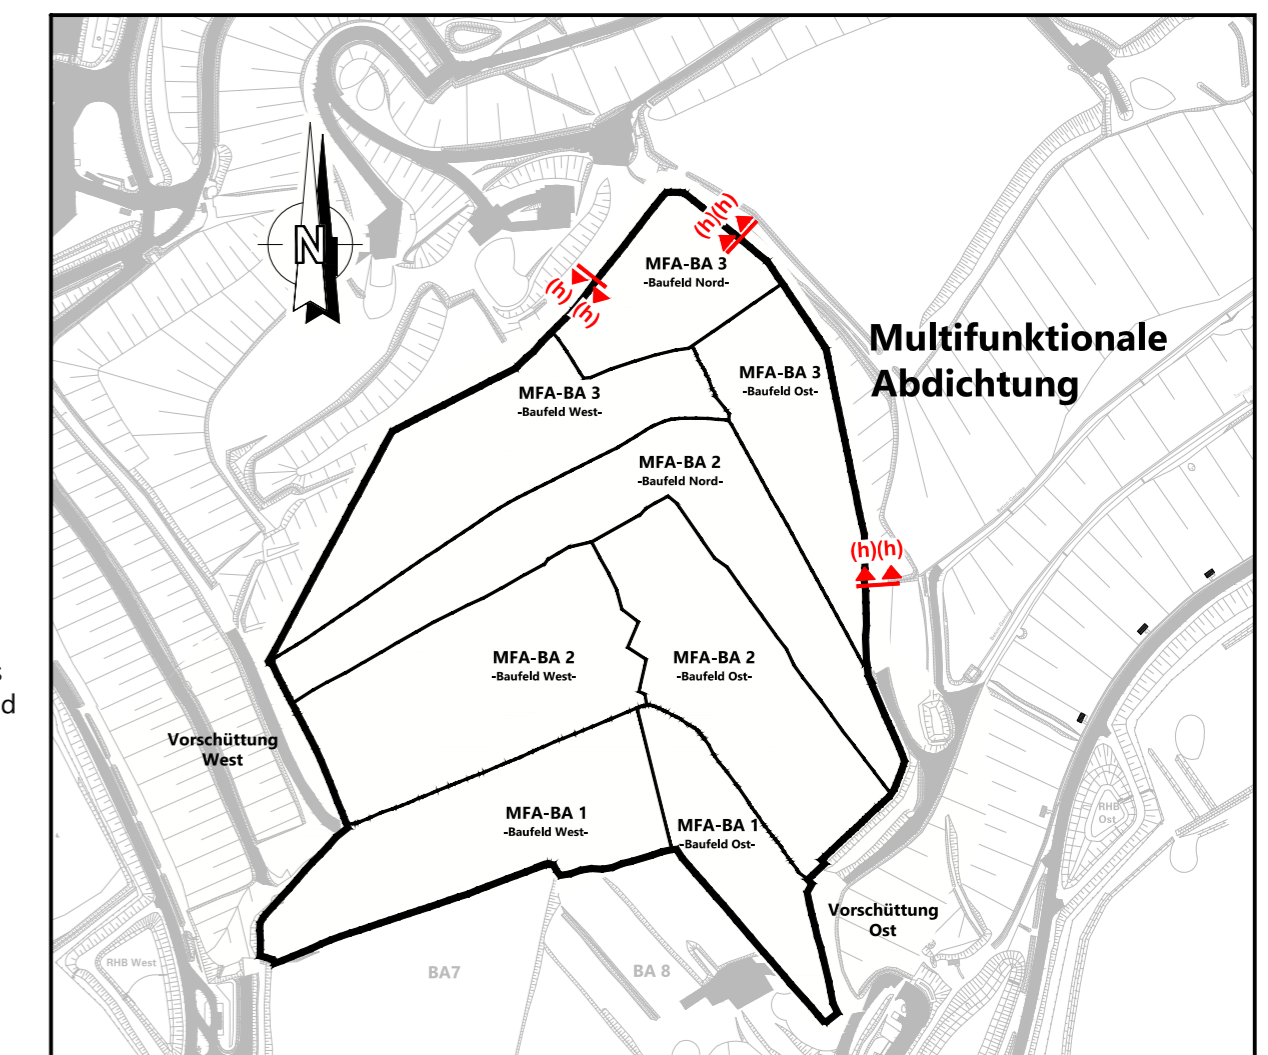

Projekt <b>Deponie Ihlenberg - Deponieabschnittstrennung mittels MFA</b>		
Auftraggeber <b>IAG</b> Ihlenberg 1 23923 Selmsdorf Tel. 038823/300 Fax 038823/30105		für den Antragsteller Selmsdorf, den 26.01.2022  gez. H. Forster H. Forster
Planverfasser <b>Umtec   Prof. Biener   Sasse   Konertz</b> Partnerschaft Beratender Ingenieure und Geologen Haferwende 7 28357 Bremen Telefon: 0421 / 20759 - 0 E-Mail: info@umtec-partner.de www.umtec-partner.de		für den Planverfasser Bremen, den 25.01.2022  gez. T. Sasse T. Sasse
Projekt-Nr U150119_210	Leistungsphase <b>Genehmigungsplanung - ergänzendes Verfahren auf Planfeststellung</b>	Datum 25.01.2022
bearbeitet jfb	Plandarstellung <b>Regeldetail (h) Randanschluss MFA - BA3</b>	Maßstab 1 : 50
gezeichnet kd / sis		Blatt 1501EV480
geprüft QS tw	geprüft vP/PL ts	