


Gemeinde Hansestadt Rostock
Gemarkung Flusbezirk II
Flur 3

Gemeinde Hansestadt Rostock
Gemarkung Gehlsdorf
Flur 1

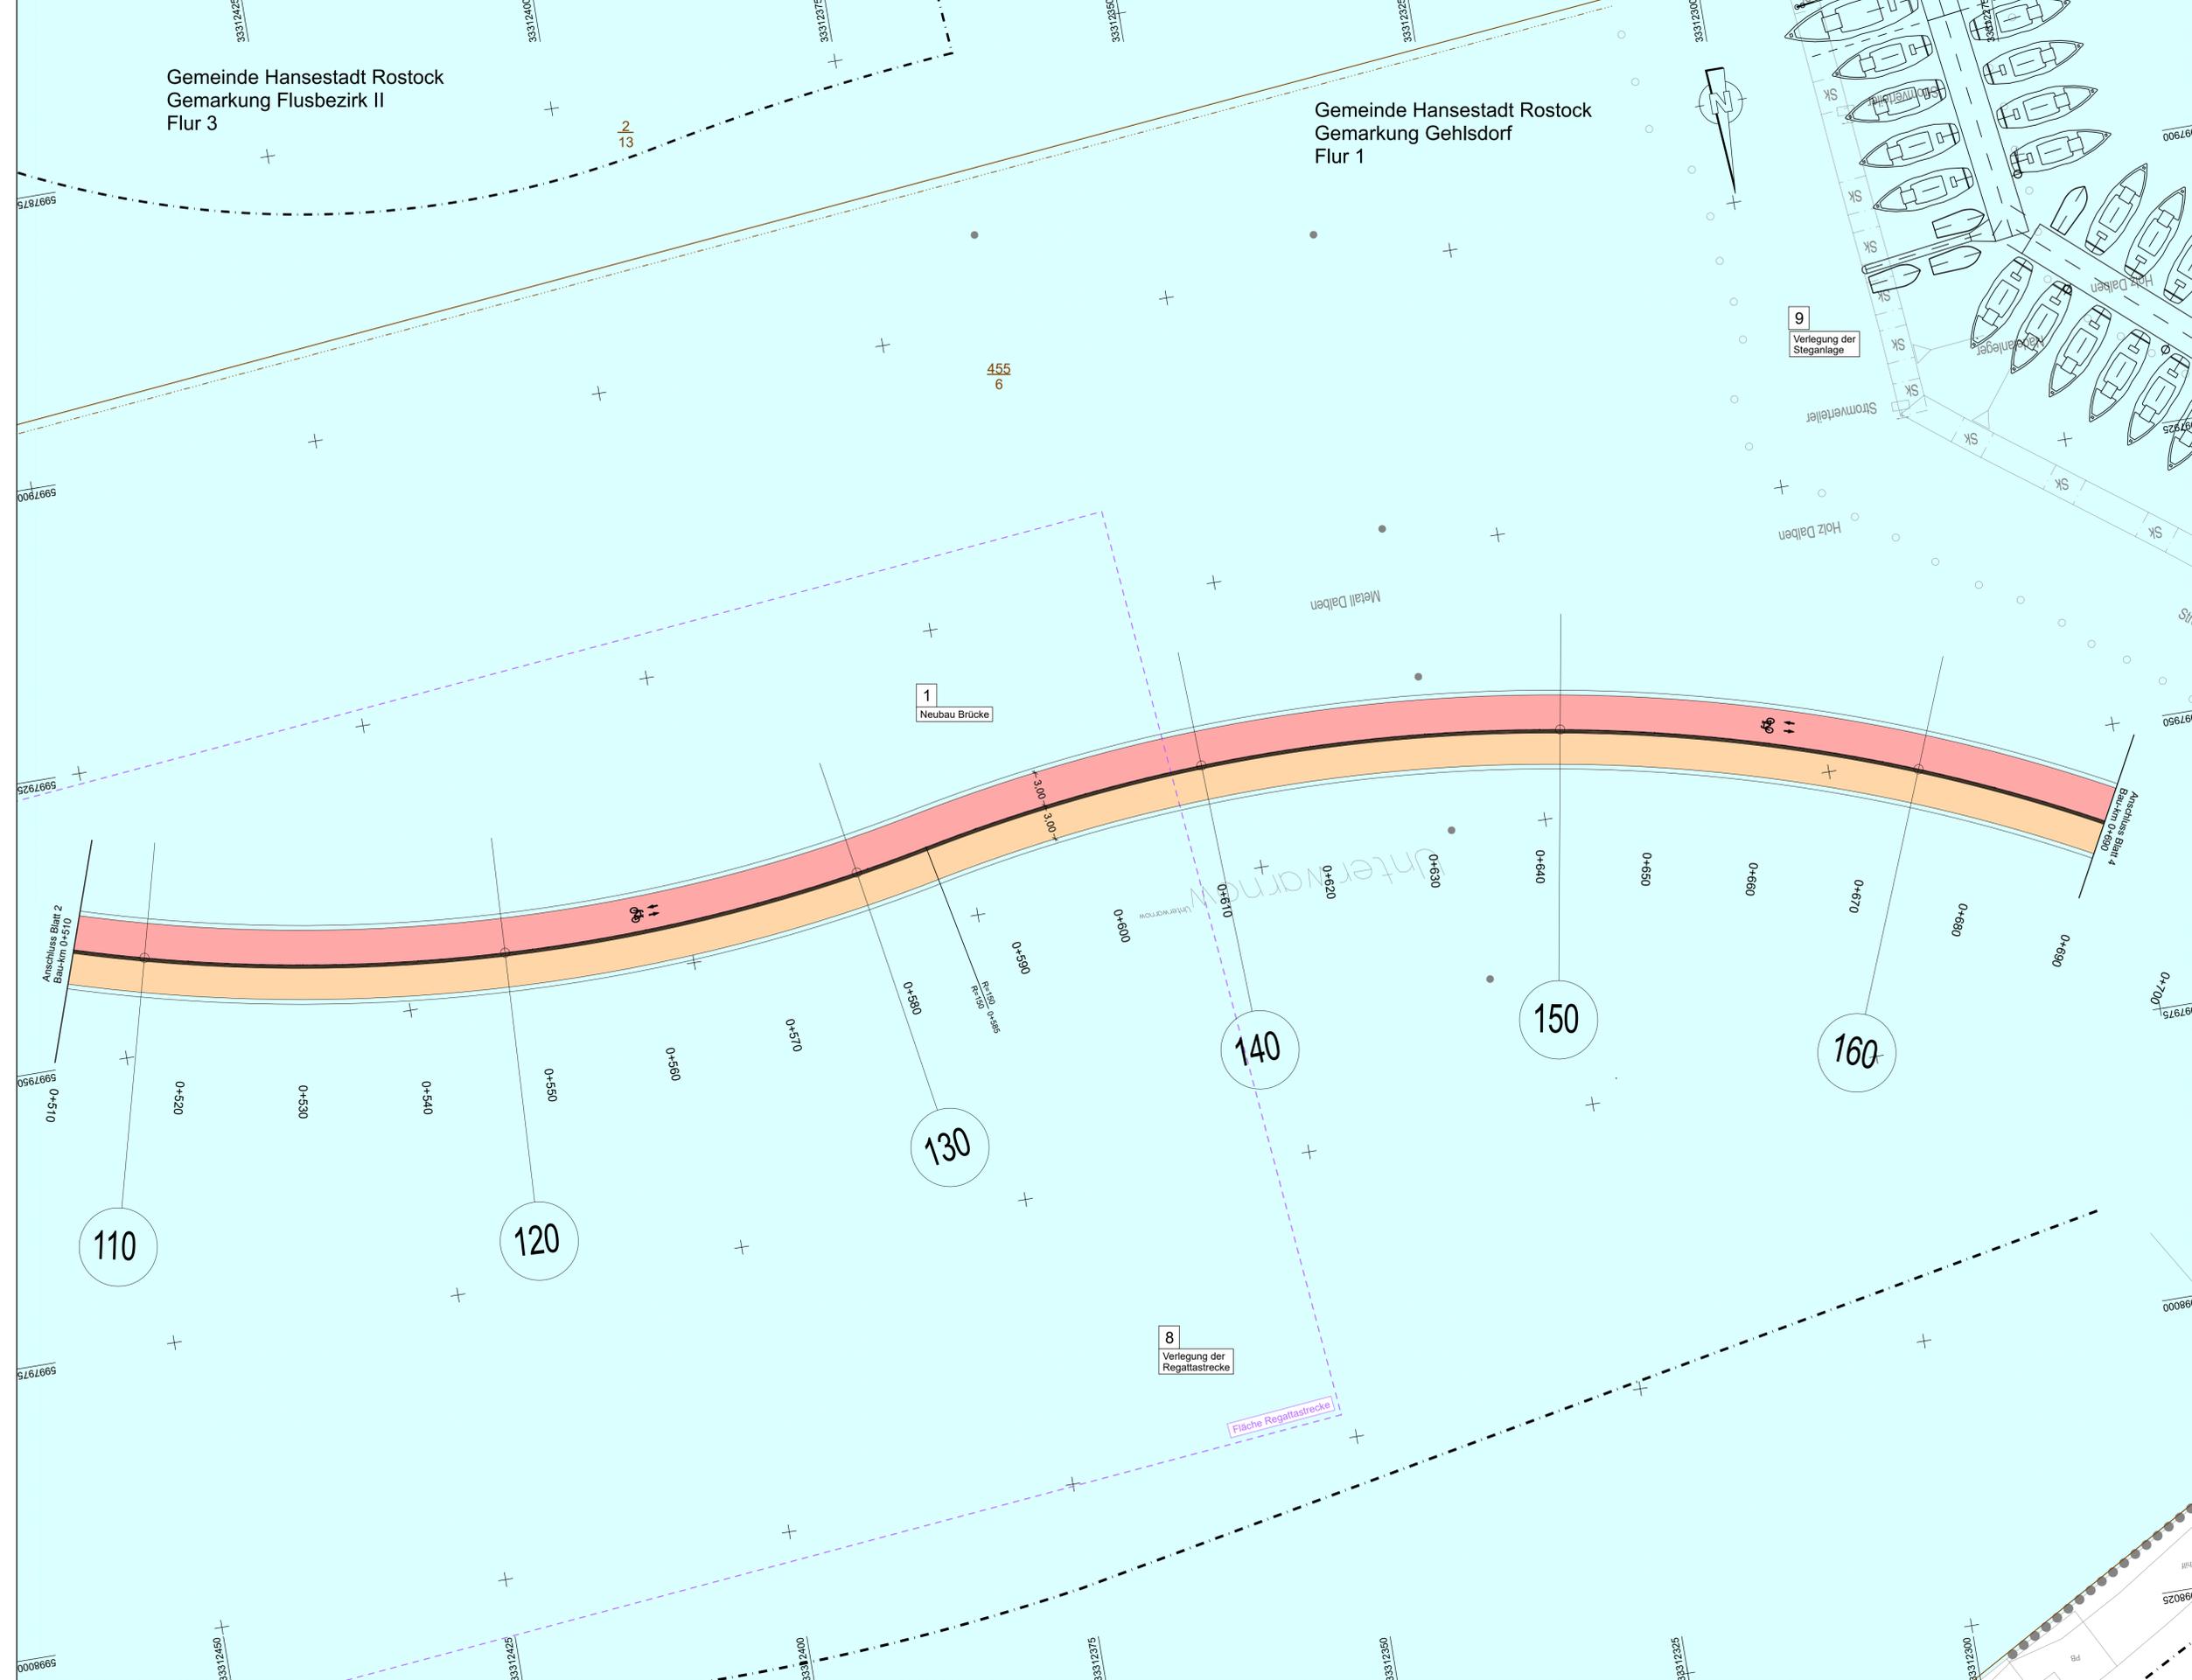

Zeichenerklärung

Planung

- Einschnittböschung
- Fahrbahn
- Bankett
- Radweg
- Gehweg
- Trennstreifen
- Gemeinsamer Geh-/Radweg
- Zufahrt mit Bordabsenkung
- Gehweg
- Bankett mit Zufahrt
- Dammböschung
- Brücke mit Widerlager
- Stützwand
- Schwellenbord
- Wurzelsuchschachtung lt. Baumgutachten
- Baustelleneinrichtungsfächen
- Neigungsbruchpunkt mit Angaben von Ausrundungshalbmesser, Längsneigung und Abstand zum nächsten Neigungsbruchpunkt
- Gradientenhochpunkt
- Gradiententiefpunkt
- Querneigung
- Baumfällung
- Bläue wurden baumpflegerisch untersucht
- Fahrwasserkorridor
- Regenwasserleitung mit Kontrollschacht mit Angabe von Fließrichtung, Länge und Gefälle
- Nummer Regelungsverzeichnis
- gepl. Leuchtenstandorte und Schallschrank
- Planfeststellungsgrenze

BUGA-Hinweis:
Im Rahmen der BUGA-Planungen sind sowohl im Stadthafen als auch am Gehlsdorfer Ufer umfangreiche bauliche Maßnahmen vorgesehen, welche die technischen Festlegungen des Projekts Warnowbrücke als Vorgabe übernehmen werden. Die zu verwendenden Materialien, Farben, Straßenaufbauten und Ausstattungsdetails werden über die Freianlagen-Planungen "Stadthafen" und "Fährberg" festgelegt.

Lagebezug: ETRS		Höhenbezug: DHHN 2016		
<p>INROS LACKNER SE Rosa-Luxemburg-Str.10 18055 Rostock Tel: 0381-4567-80 e-mail: info@inros-lackner.de</p>	<p>sbp architect bergmann partner Bismarckstr. 110 18055 Rostock Tel: 0381-4567-80 www.sbp-architect.de</p>	Datum	Zeichen	
		bearbeitet	06/2021	gez. Klukas
		gezeichnet	06/2021	gez. Temmen
		geprüft		gez. J. Lüttmann
		2019-0500 / 03646		

<p>HANSE- UND UNIVERSITÄTSSTADT ROSTOCK Der Oberbürgermeister</p>	Datum	Zeichen	
	bearbeitet	19.07.21	gez. Koch
	geprüft	19.07.21	gez. Strauß

Nr.	Art der Änderung	Datum	Zeichen

FESTSTELLUNGSENTWURF

Straßenbauverwaltung HANSE- UND UNIVERSITÄTSSTADT ROSTOCK	Unterlage / Blatt-Nr.: 5 / 3 Lageplan
PROJIS-Nr.:	Maßstab: 1:250

**NEUBAU WARNOWBRÜCKE
IN ROSTOCK**

aufgestellt: Rostock, den 19.07.2021
Hanse- und Universitätsstadt Rostock
Büro des Oberbürgermeisters
Fachbereich BUGA
Warnowufer 65
18057 Rostock
gez. Renate Behrmann
BUGA - Koordinatorin

2019-0500_41.P-3.PLT_3-LP-3.PLOT_06.07.21