


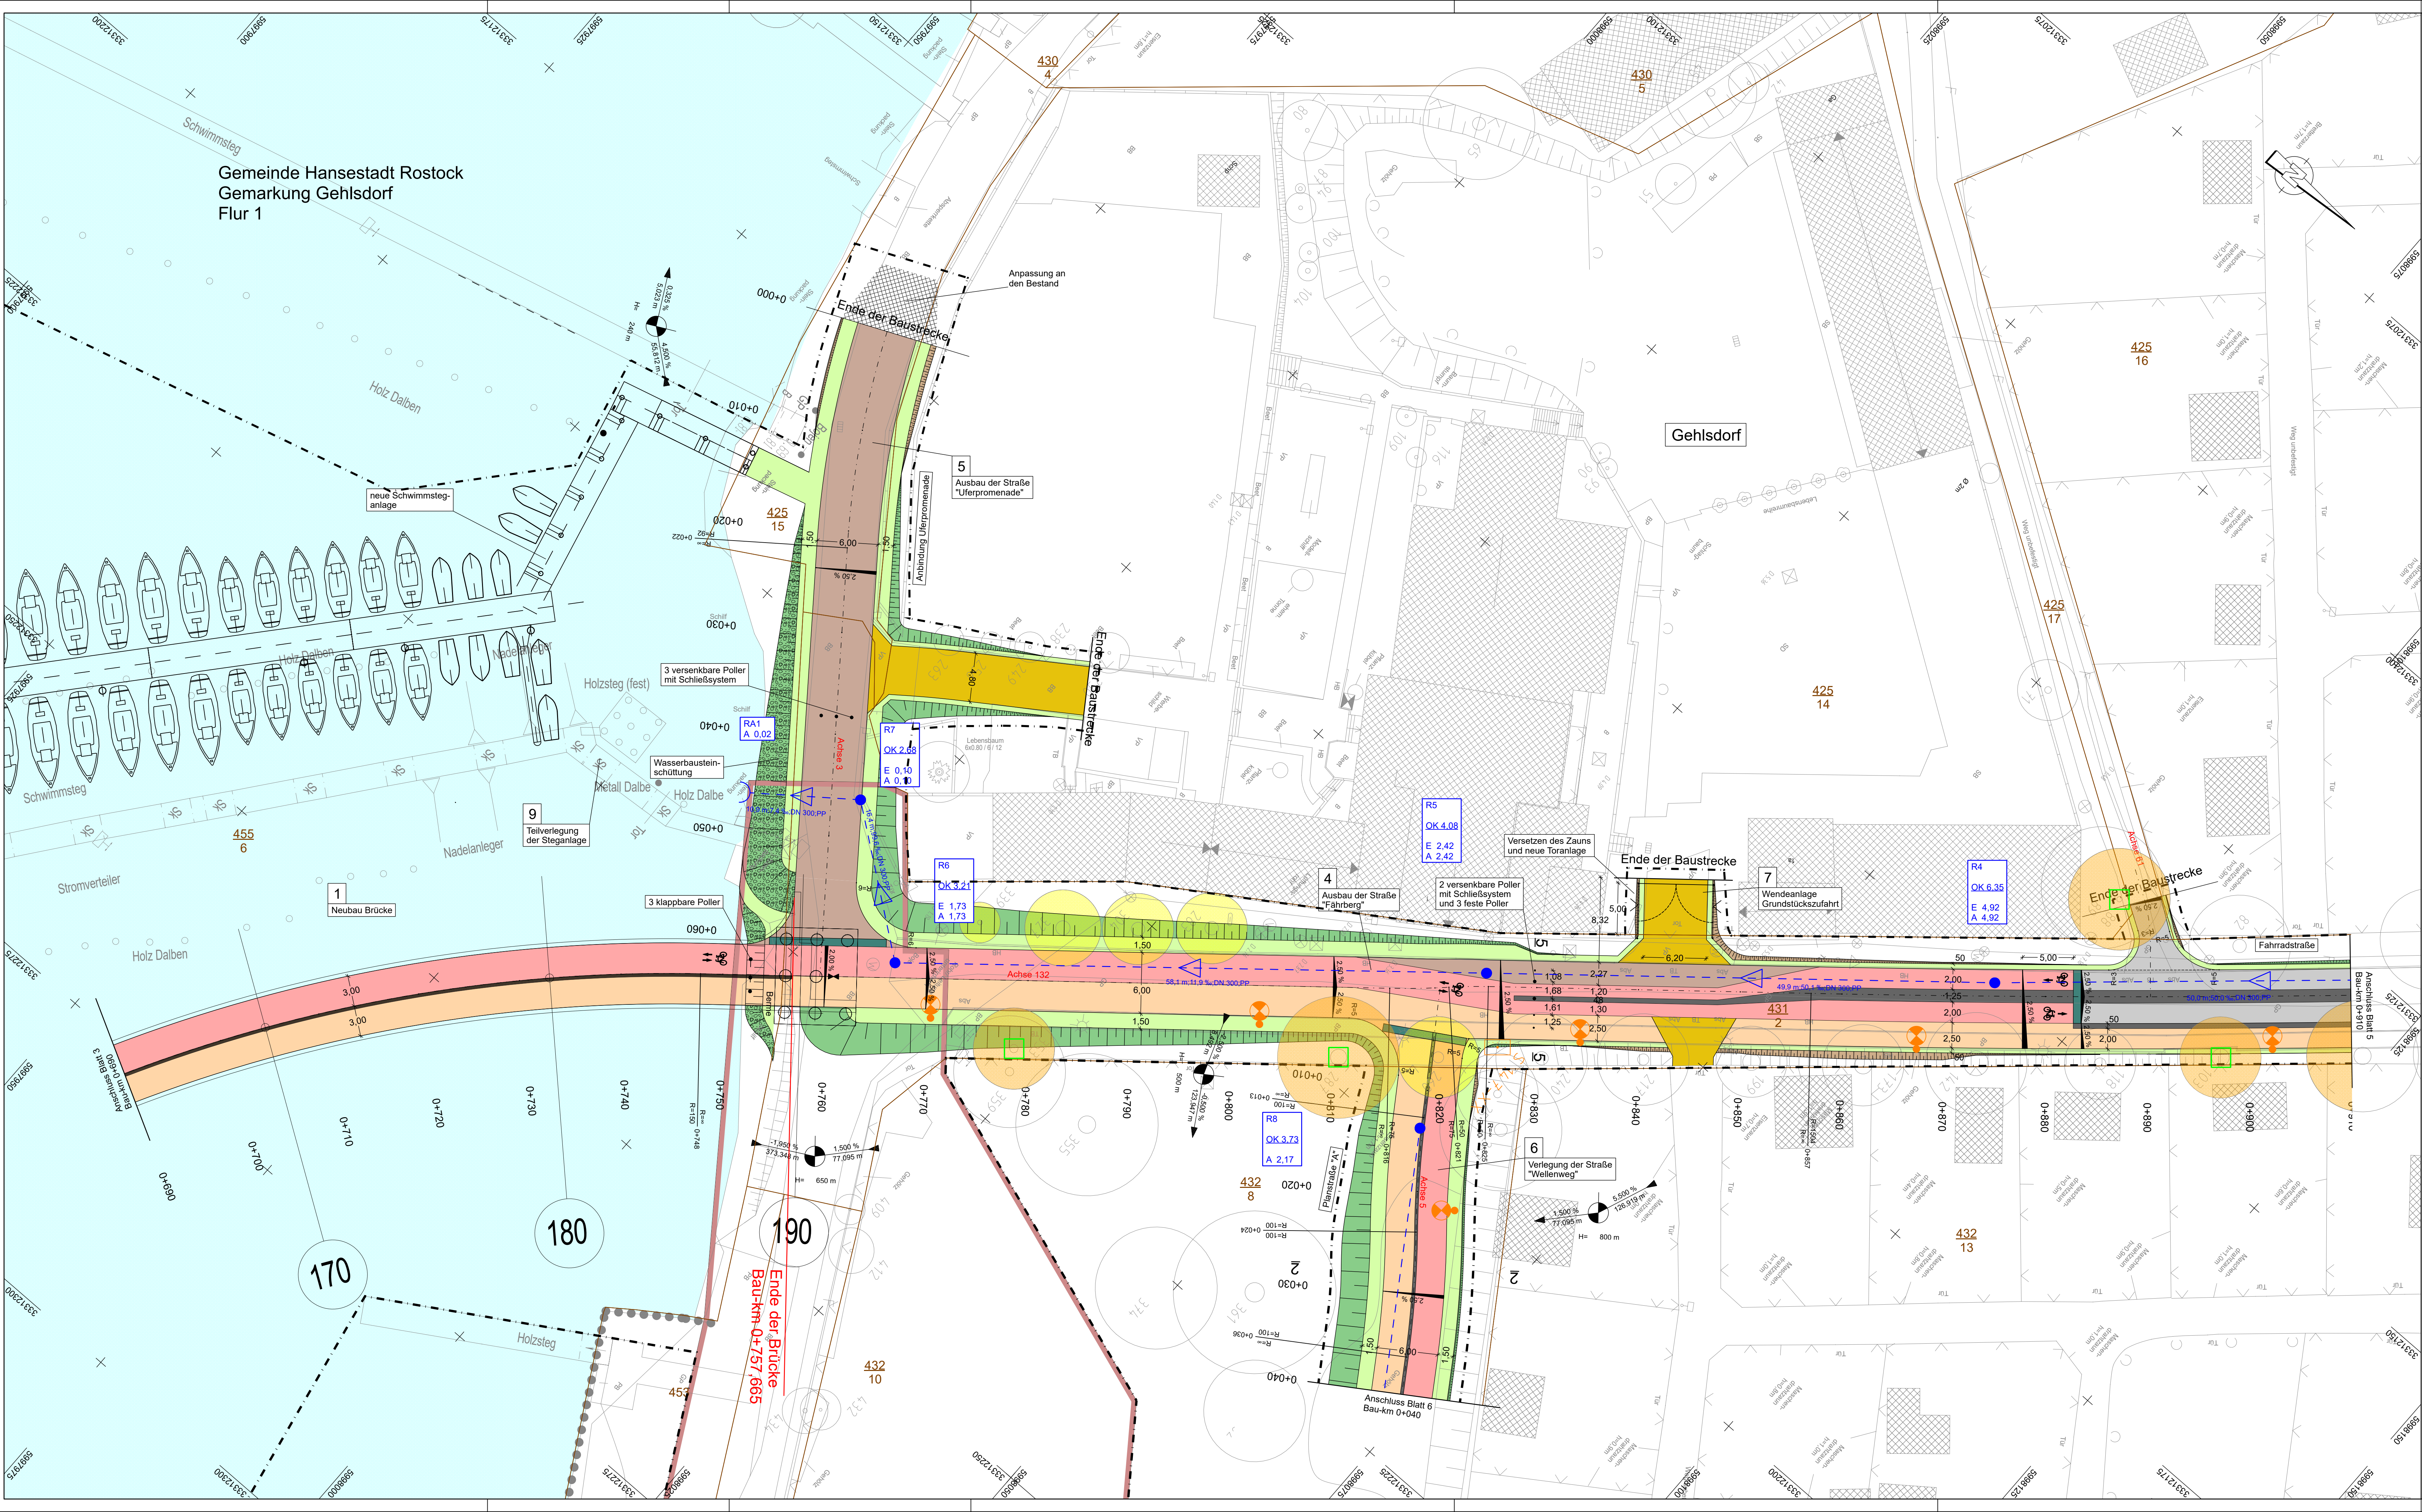

Planung

Einschnittsboschung

Fahrbahn

Bankett

Radweg

Gehweg

Trennstreifen

Gemeinsamer Geh-/Radweg

Zufahrt mit Bordabsenkung

Gehweg

Bankett mit Zufahrt

Dammboschung

Brücke mit Widerlager

Stützwand

Schwellenbord

Wurzelschachtung lt. Baumgutachten

Baustelleneinrichtungsflächen

H=15 000 m

1.500 m

0.700 %

1531.000 m

725.000 m

Neigungsbruchpunkt mit Angaben von Ausrichtungsbemesser, Längeneigung und Abstand zum nächsten Neigungsbruchpunkt

Gradientenhochpunkt

Gradiententiefpunkt

Querneigung

Baumfällung

Bäume wurden baumpflegerisch untersucht

Fahrwasserkorridor

Regenwasserleitung mit Kontrollschacht mit Angabe von Fließrichtung, Länge und Gefälle

Nummer Regelungsverzeichnis

gepl. Leuchtenstandorte und Schaltschrank

Planfeststellungsgrenze

BUGA-Hinweis:

Im Rahmen der BUGA-Planungen sind sowohl im Stadthafen als auch am Gehlsdorfer Ufer umfangreiche bauliche Maßnahmen vorgesehen, welche die technischen Festlegungen des Projekts Warnowbrücke als Vorgabe übernehmen werden. Die zu verwendenden Materialien, Farben, Straßenaufbauten und Ausstattungsdetails werden über die Freianlagen-Planungen "Stadthafen" und "Fährberg" festgelegt.

Lagebezug: ETRS

Höhenbezug: DHHN 2016

INROS LACKNER SE

Rosa-Luxemburg-Str. 16

18055 Rostock

Tele: 0381-4567-40

mailto:info@inros-lackner.de

sbp

schlach

begleitender partner

Unternehmen 110

10000 Rostock

www.inros-lackner.de

bearbeitet

06/2021

gez. Klukas

gezeichnet

06/2021

gez. Temmen

geprüft:

2019-0500 / 03646

HANSE- UND UNIVERSITÄTSSTADT ROSTOCK

Der Oberbürgermeister

Datum

19.07.21

Zeichen

gez. Koch

Datum

19.07.21

Zeichen

gez. Strauß

Nr.	Art der Änderung	Datum	Zeichen

FESTSTELLUNGSENTWURF

Straßenbauverwaltung

HANSE- UND UNIVERSITÄTSSTADT ROSTOCK

PROJIS-Nr:

Unterlage / Blatt-Nr.: 5 / 4

Lageplan

Maßstab: 1:250

NEUBAU WARNOWBRÜCKE IN ROSTOCK

aufgestellt: Rostock, den 19.07.2021

Hanse- und Universitätsstadt Rostock

Büro des Oberbürgermeisters

Fachbereich BUGA

Warnowufer 65

18057 Rostock

gez. Renate Behrmann

BUGA - Koordinatorm

06.07.21

3.LP+4.FLOT

2019-0500

4.LP+4.FLT