


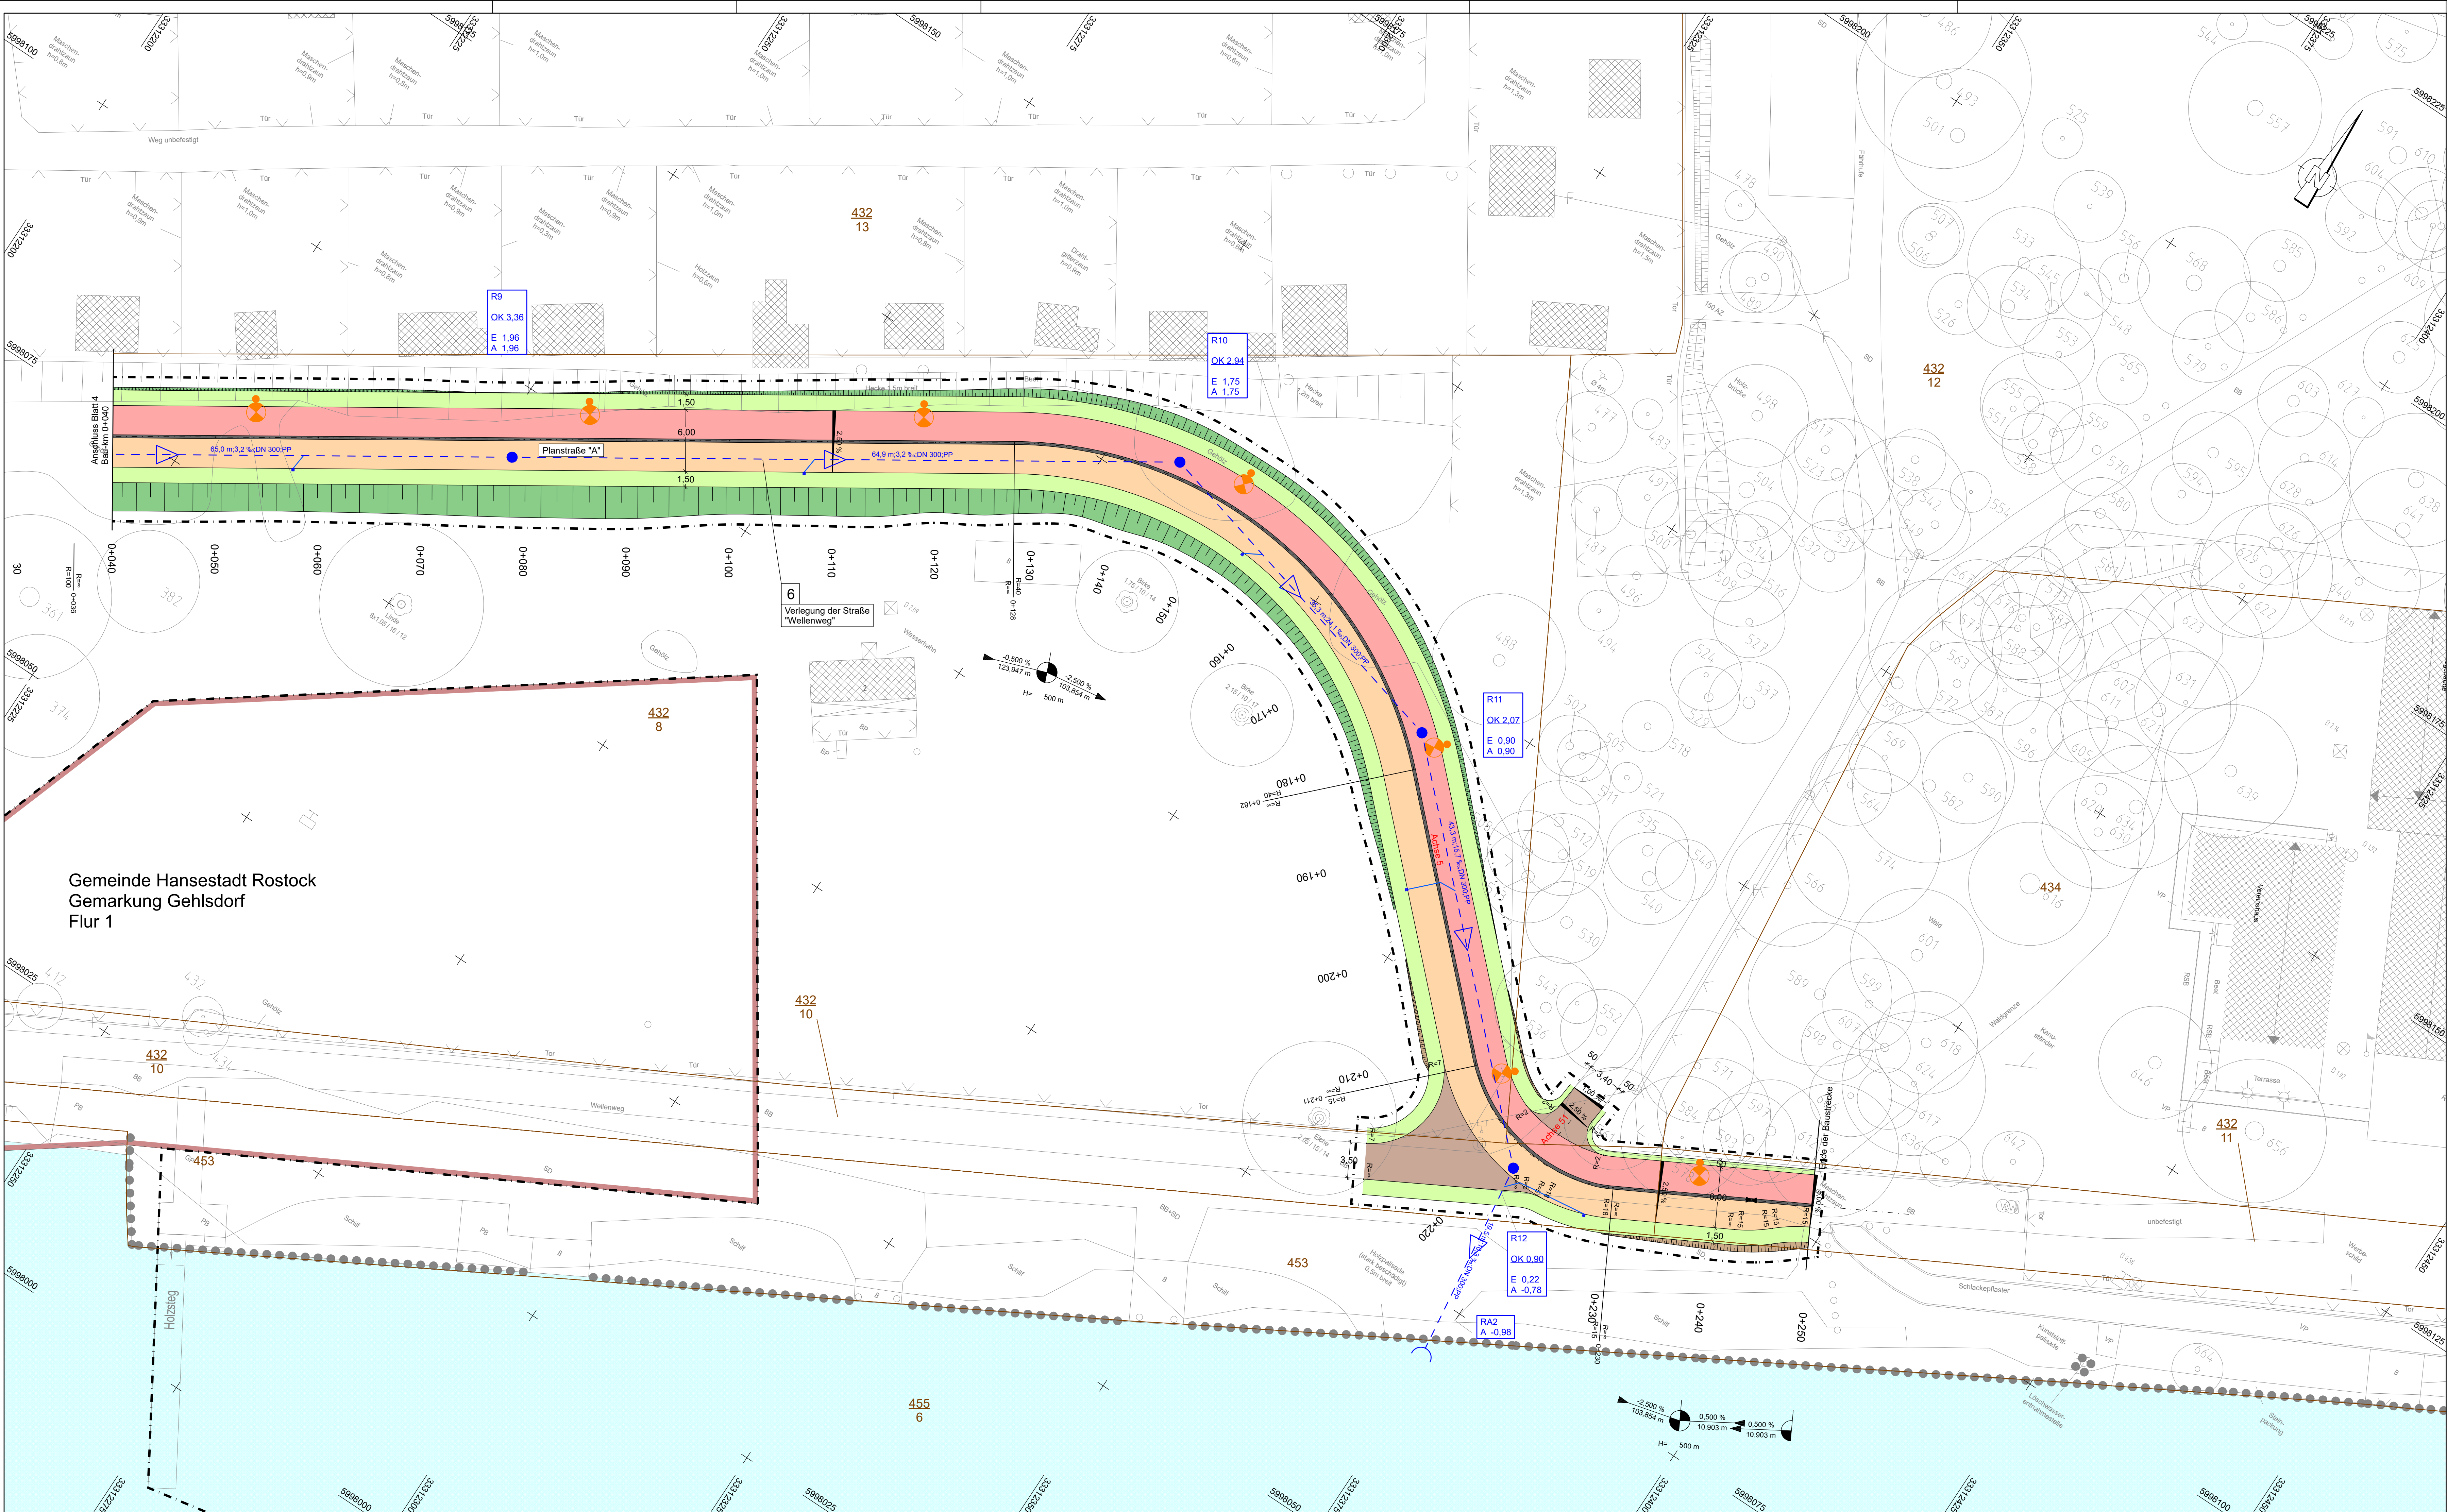

Planung

Einschnittaböschung

Fahrbahn

Bankett

Radweg

Gehweg

Trennstreifen

Gemeinsamer Geh-Radweg

Zufahrt mit Bordabsenkung

Bankett mit Zufahrt

Dammaböschung

Brücke mit Widerlager

Stützwand

Schwellenbord

Wurzelschutzschiene lt. Baumgutachten

Baustelleneinrichtungsflächen

H=15 000 m

1.500 %

0.700 %

1531,000 m

725,000 m

Neigungsbruchpunkt mit Angaben von Ausrichtungsbemesser, Längeneigung und Abstand zum nächsten Neigungsbruchpunkt

Gradientenhochpunkt

Gradientenstiefpunkt

Querneigung

Baumfällung

Bäume wurden baumpflegischer untersucht

Fahrwasserkorridor

Regenwasserleitung mit Kontrollschacht mit Angabe von Fließrichtung, Länge und Gefälle

Nummer Regelungsverzeichnis

gepl. Leuchtenstandorte und Schallschrank

Planfeststellungsgrenze

BUGA-Hinweis:

Im Rahmen der BUGA-Planungen sind sowohl im Stadthafen als auch am Gehlsdorfer Ufer umfangreiche bauliche Maßnahmen vorgesehen, welche die technischen Festlegungen des Projekts Warnowbrücke als Vorgabe übernehmen werden. Die zu verwendenden Materialien, Farben, Straßenaufbauten und Ausstattungsdetails werden über die Freianlagen-Planungen "Stadthafen" und "Fährberg" festgelegt.

Gemeinde Hansestadt Rostock
Gemarkung Gehlsdorf
Flur 1

Lagebezug: ETRS	Höhenbezug: DHHN 2016														
INROS LACKNER SE Rost-Luxemburg-Str. 16 18055 Rostock Tel. 0381-4567-40 E-Mail: info@inros-lackner.de Fax: 0381-4567-444 www.inros-lackner.de sbp schach begleitender partner Unternehmen 110 10000 Rostock Handel mit Bauprodukten <tr><td>Datum</td><td>06/2021</td><td>Zeichen</td></tr><tr><td>bearbeitet</td><td>06/2021</td><td>gez. Klukas</td></tr><tr><td>gezeichnet</td><td>06/2021</td><td>gez. Temmen</td></tr><tr><td>geprüft:</td><td>gez. J. Lüttmann</td><td></td></tr><tr><td colspan="3">2019-0500 / 03646</td></tr>	Datum	06/2021	Zeichen	bearbeitet	06/2021	gez. Klukas	gezeichnet	06/2021	gez. Temmen	geprüft:	gez. J. Lüttmann		2019-0500 / 03646		
Datum	06/2021	Zeichen													
bearbeitet	06/2021	gez. Klukas													
gezeichnet	06/2021	gez. Temmen													
geprüft:	gez. J. Lüttmann														
2019-0500 / 03646															

Hanse- und Universitäts- STADT ROSTOCK Der Oberbürgermeister	Datum	19.07.21	Zeichen	gez. Koch
	bearbeitet	19.07.21	gez. Koch	
	geprüft	19.07.21	gez. Strauß	

Nr.	Art der Änderung	Datum	Zeichen

FESTSTELLUNGSENTWURF

Straßenbauverwaltung HANSE- UND UNIVERSITÄTSSTADT ROSTOCK		Unterlage / Blatt-Nr.: 5 / 6	
PROJIS-Nr.:		Lageplan	
		Maßstab: 1:250	
NEUBAU WARNOWBRÜCKE IN ROSTOCK			
aufgestellt: Rostock, den 19.07.2021 Hanse- und Universitätsstadt Rostock Büro des Oberbürgermeisters Fachbereich BUGA Warnowufer 65 18057 Rostock gez. Renate Behrmann BUGA - Koordinatoren			

2019-0500 4.1-P-4-RLT 3-LP-4-PLT 06.07.21