


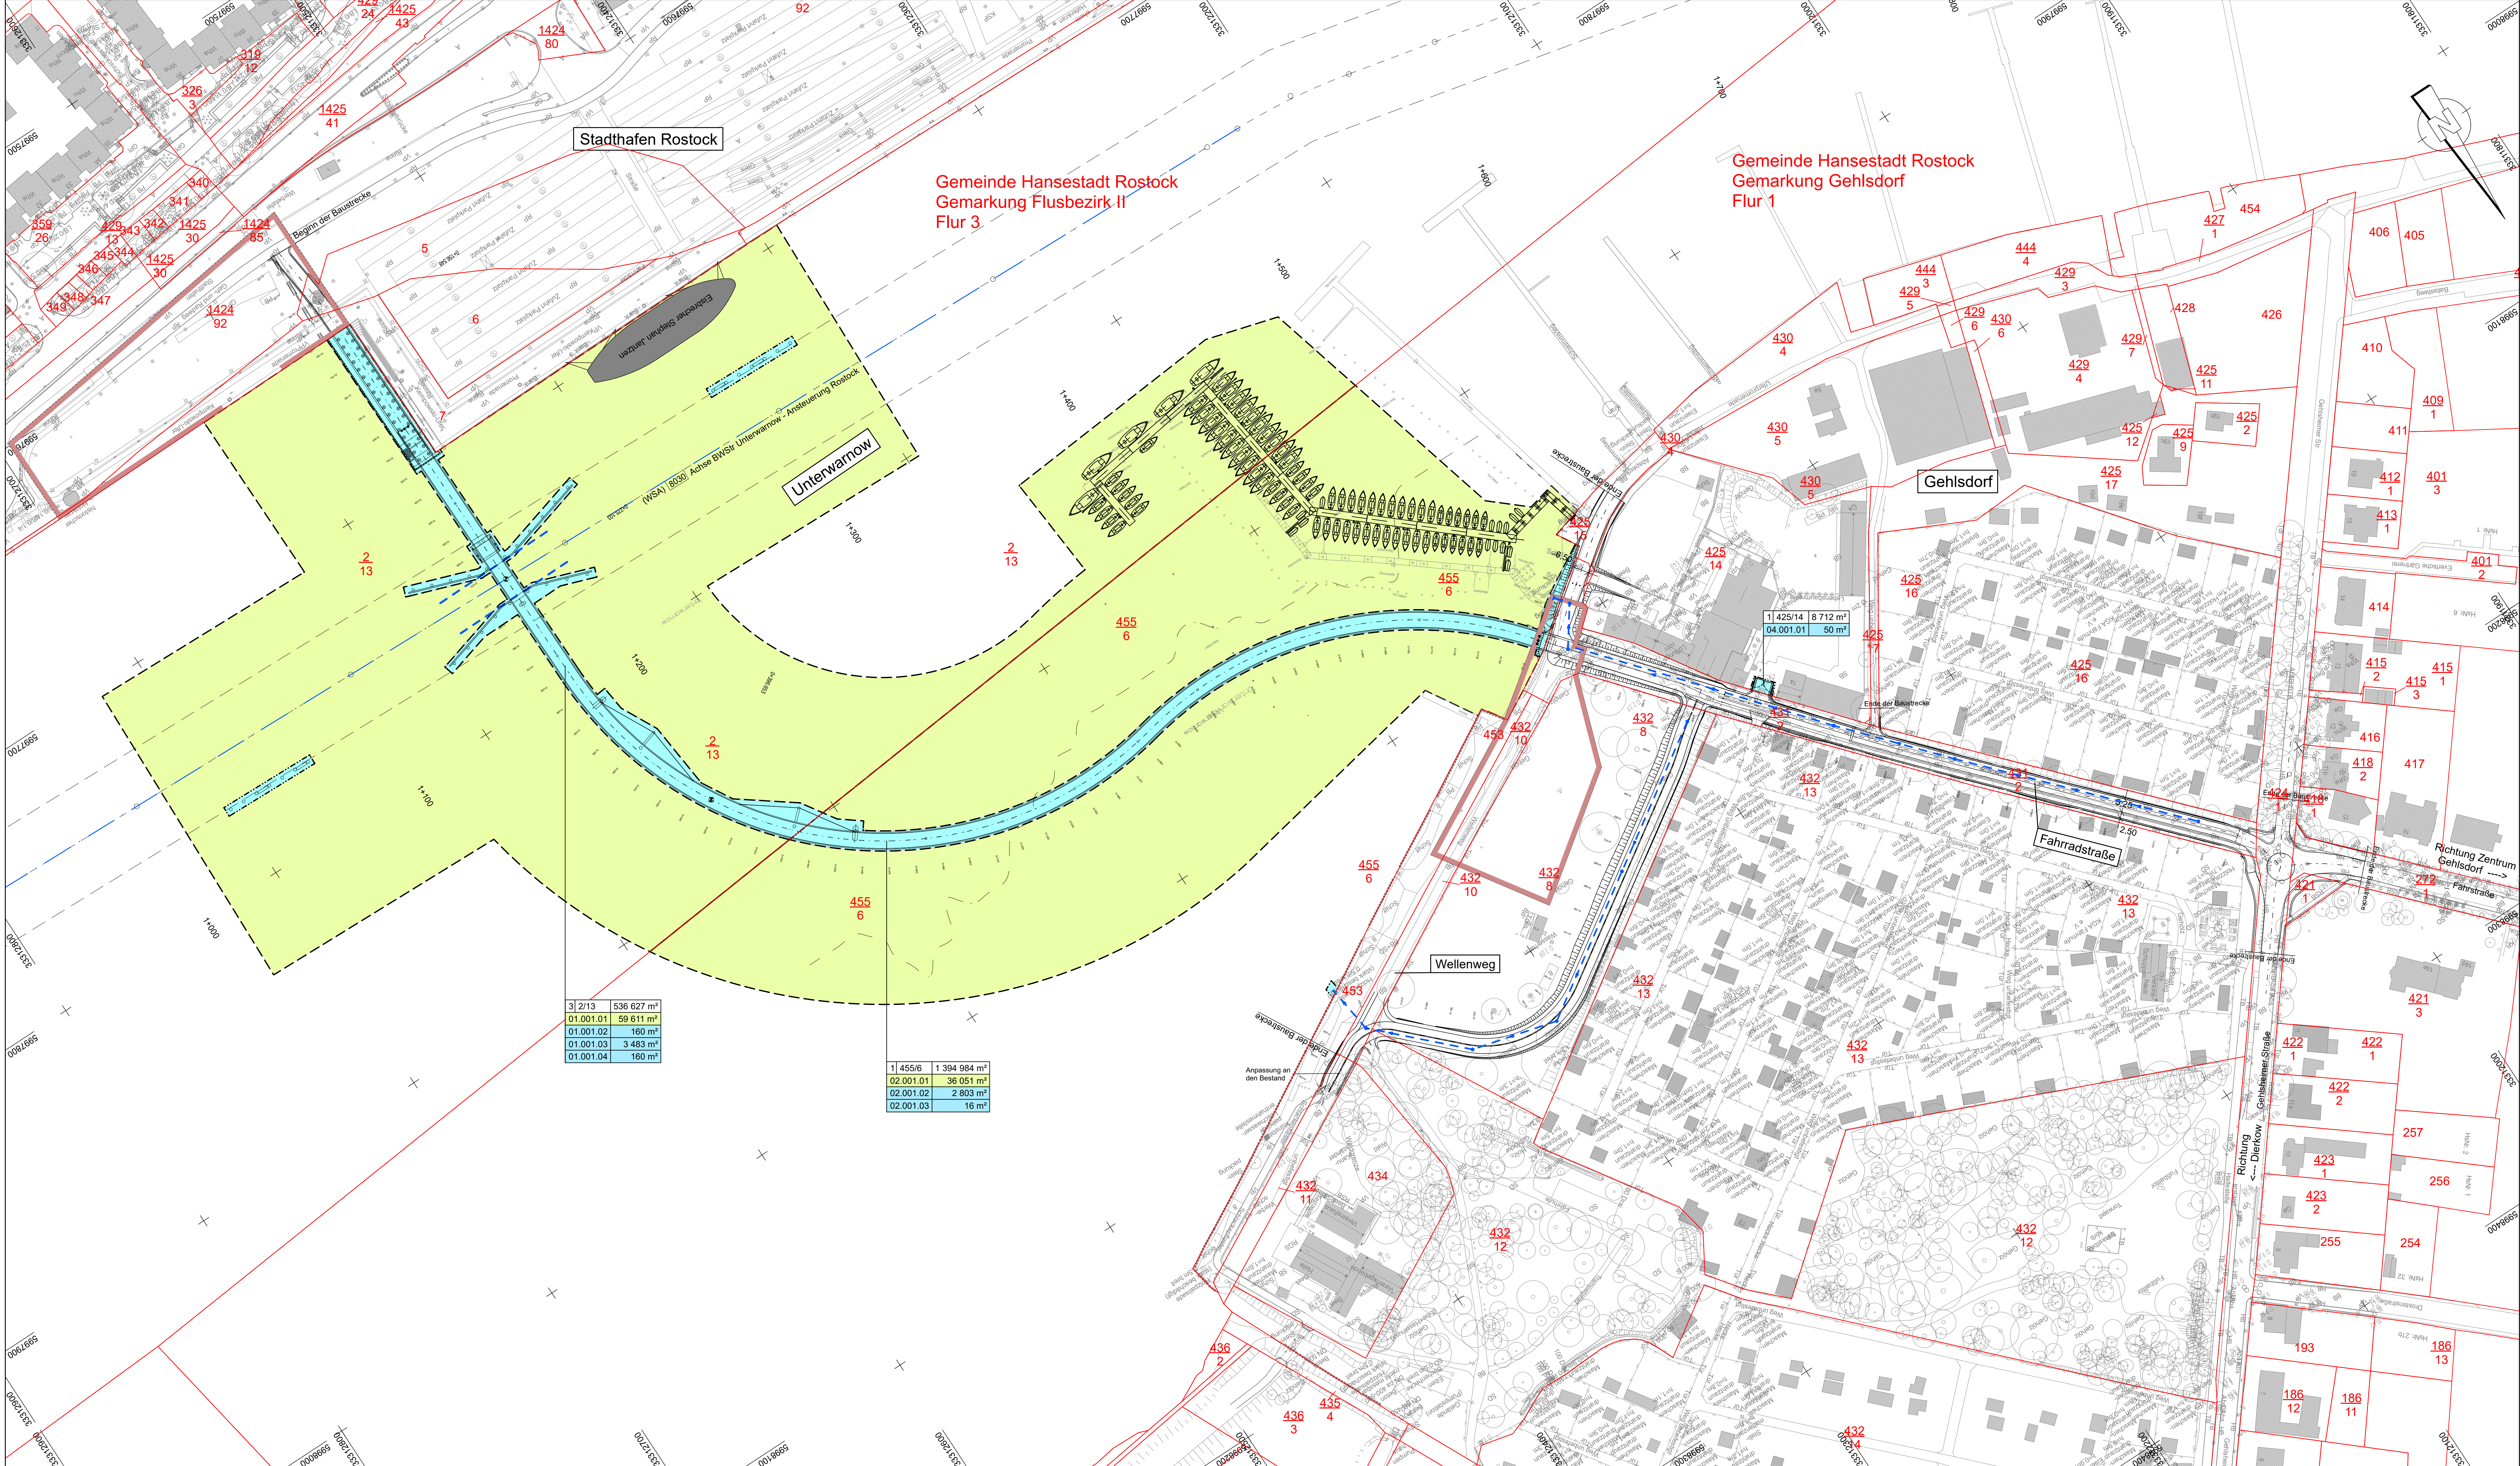

Zeichenerklärung

Grunderwerb

- zu erwerbende Fläche
- vorübergehend in Anspruch zu nehmende Fläche
- dauernd zu belastende Fläche
- geplanter Gebäudeabruch
- Gebäude bereits abgebrochen

3 14/2 4 248 m² Flur / Flurstück / Größe des Flurstückes

2 34.1 345 m² lfd. Nr. im Grunderwerbsverzeichnis / Größe der Teilfläche
2 Nr. des Grunderwerbsplanes
34 lfd. Nr. des betroffenen Flurstückes
1 Teilfläche eines Flurstückes

Zusammengehörigkeitspfeil

Gemarkungsgrenze

Flurgrenze

Flurstücksgrenze außerhalb/innerhalb des Baufeldes

Flurstücksnummer

Lagebezug: ETRS Höhenbezug: DHHN 2016

INROS LACKNER SE Rosa-Luxemburg-Str. 16 18055 Rostock Tel. 0381-4387-80 e-mail: info@inros-lackner.de	sbp architekt bergmann partner Postfach 110 18055 Rostock	Datum	Zeichen
		bearbeitet 06/2021	gez. Klukas
		gezeichnet 06/2021	gez. Temmen
		geprüft: gez. J. Lüttmann	
2019-0500 / 03646			

HANSE- UND UNIVERSITÄTS-STADT ROSTOCK
Der Oberbürgermeister

	Datum	Zeichen
	bearbeitet 19.07.21	gez. Koch
	geprüft 19.07.21	gez. Strauß

FESTSTELLUNGSENTWURF

Straßenbauverwaltung HANSE- UND UNIVERSITÄTSSTADT ROSTOCK	Unterlage / Blatt-Nr.: 10.1 / 1 Übersichtslageplan Grunderwerb
PROJIS-Nr:	Maßstab: 1:1000
NEUBAU WARNOWBRÜCKE IN ROSTOCK	
aufgestellt: Rostock, den 19.07.2021 Hanse- und Universitätsstadt Rostock Büro des Oberbürgermeisters Fachbereich BUGA Warnowufer 65 18057 Rostock gez. Renate Behrmann BUGA - Koordinatorin	