


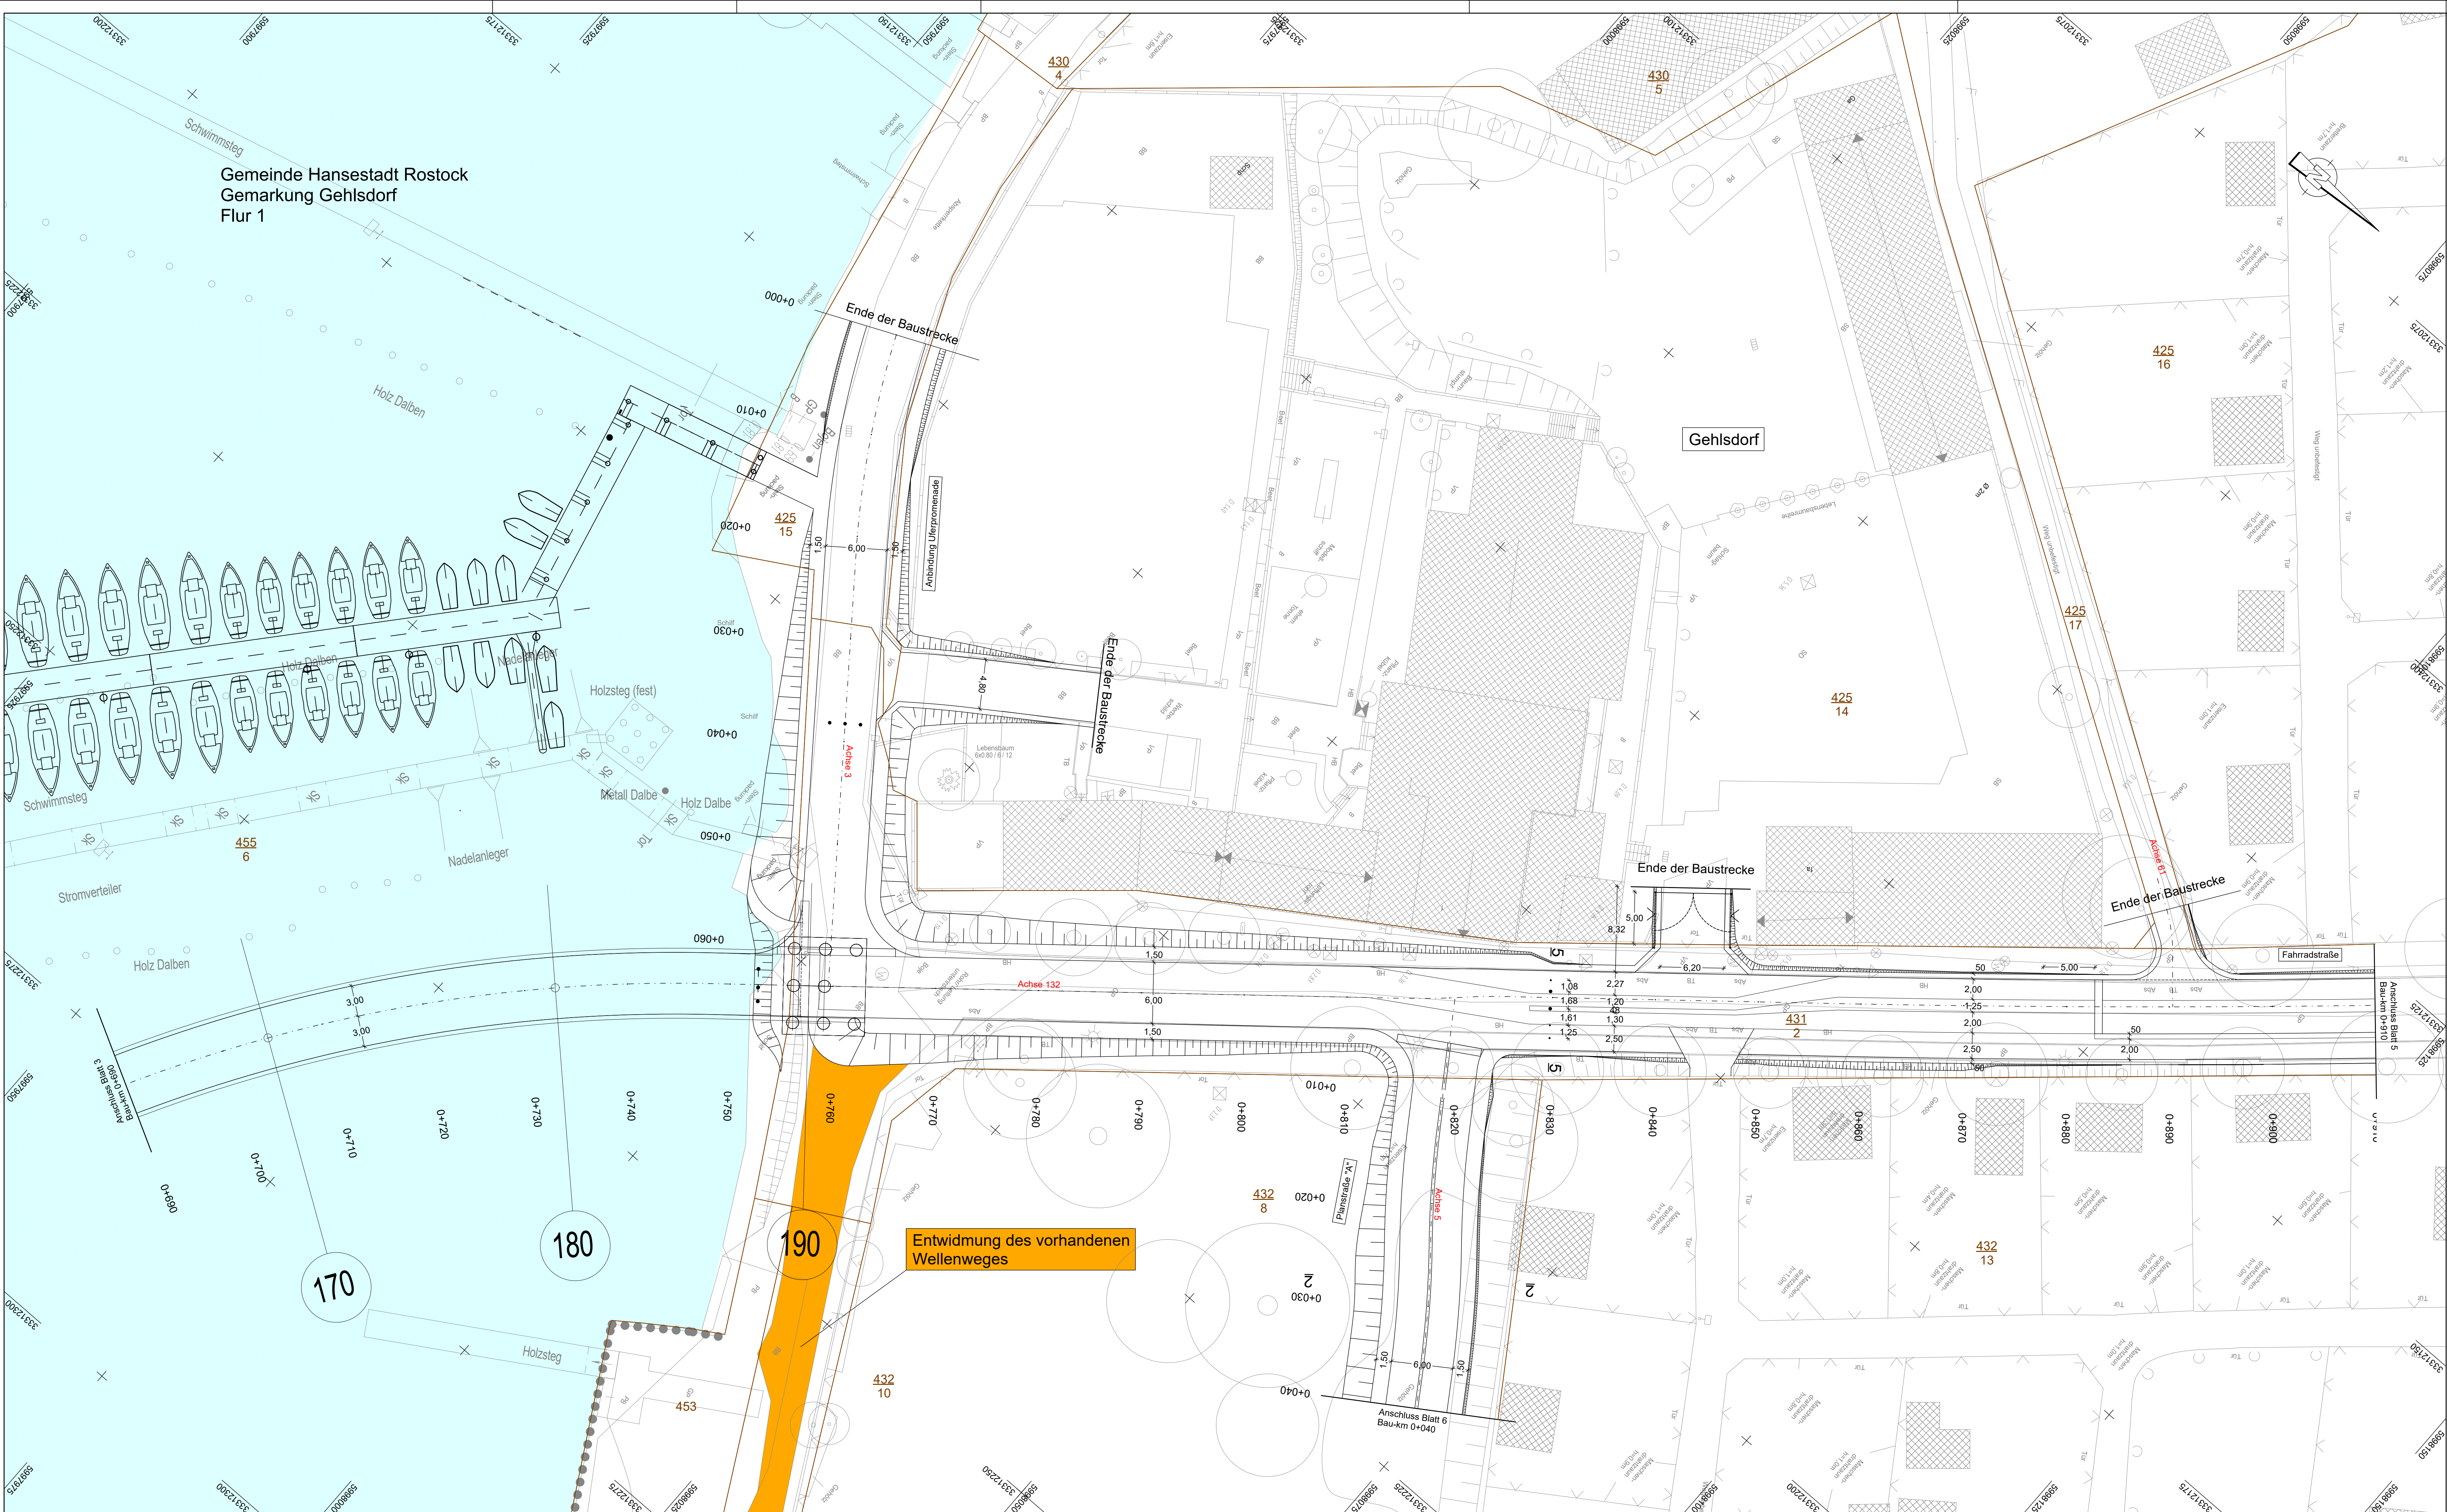

Lagebezug: ETRS		Höhenbezug: DHNN 2011	
 INROS LACKNER SE Rosa-Luxemburg-Str 16 18055 Rostock Tel. 0381-4567-80 E-Mail: info@inros-lackner.de	 sbp schlach bergermann partner Ingenieur mbH 18055 Rostock Tel. 0381-4567-844 www.inros-lackner.de	Datum	Zeichen
		bearbeitet	06/2021 gez. Klukas
		gezeichnet	06/2021 gez. Temmen
		geprüft:	gez. J. Lüttmann
		2019-0500 / 03646	

 HANSE- UND UNIVERSITÄTSSTADT ROSTOCK Der Oberbürgermeister	Datum	Zeichen
	bearbeitet	19.07.21 gez. Koch
	geprüft	19.07.21 gez. Strauß

Nr.	Art der Änderung	Datum	Zeichen

FESTSTELLUNGSENTWURF

Straßenbauverwaltung HANSE- UND UNIVERSITÄTSSTADT ROSTOCK		Unterlage / Blatt-Nr.: 12 / 1
PROJIS-Nr.:		Lageplan Widmung
		Maßstab: 1:250

NEUBAU WARNOWBRÜCKE IN ROSTOCK	
aufgestellt: Rostock, den 19.07.2021 Hanse- und Universitätsstadt Rostock Büro des Oberbürgermeisters Fachbereich BUGA Warnowufer 65 18057 Rostock gez. Renate Behrmann BUGA - Koordinations	

2019-0500 4-IP-4-PLT 3-WH4-PLT 06.07.21