


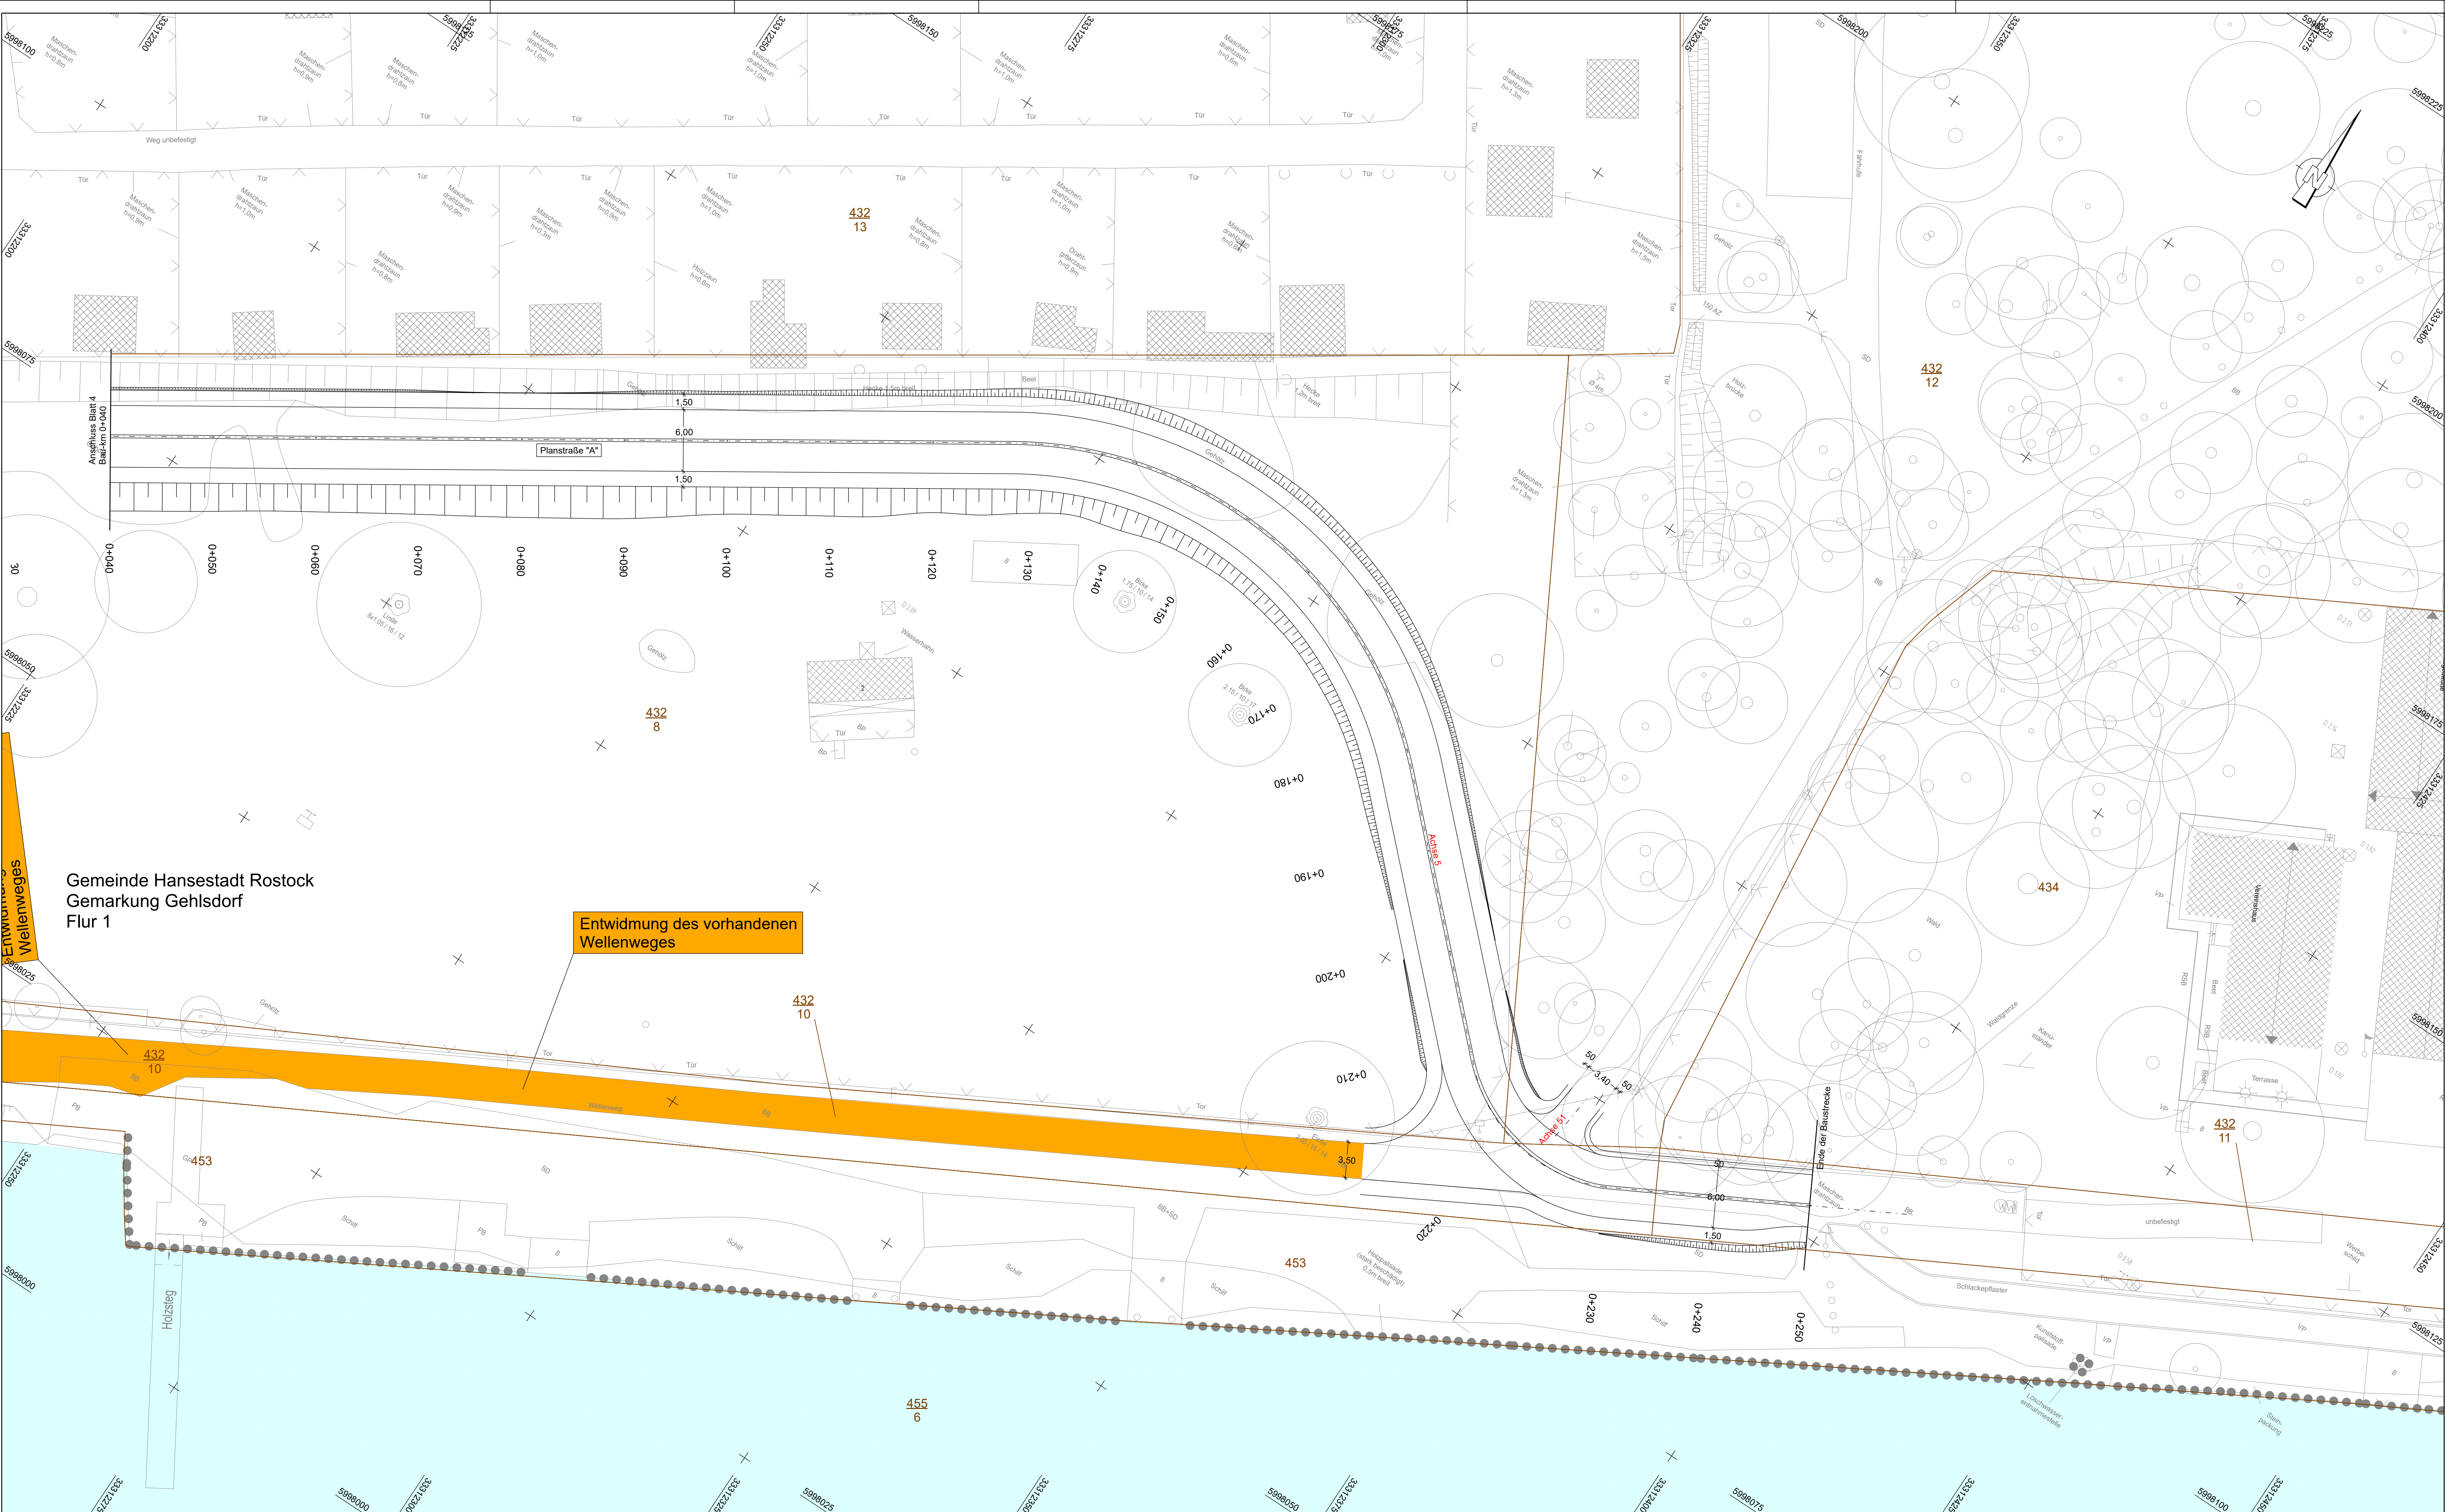

Gemeinde Hansestadt Rostock
Gemarkung Gehlsdorf
Flur 1

Entwidmung des vorhandenen Wellenweges

Lagebezug: ETRS		Höhenbezug: DHHN 2016	
 INROS LACKNER SE Rosa-Luxemburg-Str. 16 18055 Rostock Tel: 0381-4567-40 E-Mail: info@inros-lackner.de	 schlach bergermann partner Ingenieur mbH 10000 Berlin www.sbp-berlin.de	Datum	Zeichen
		bearbeitet	06/2021 gez. Klukas
		gezeichnet	06/2021 gez. Temmen
		geprüft:	gez. J. Lüttmann
		2019-0500 / 03646	
 HANSE- UND UNIVERSITÄTS- STADT ROSTOCK Der Oberbürgermeister		Datum	Zeichen
		bearbeitet	19.07.21 gez. Koch
		geprüft	19.07.21 gez. Strauß

Nr.	Art der Änderung	Datum	Zeichen

FESTSTELLUNGSENTWURF

Straßenbauverwaltung HANSE- UND UNIVERSITÄTSSTADT ROSTOCK		Unterlage / Blatt-Nr.: 12 / 2 Lageplan Widmung	
PROJIS-Nr:		Maßstab: 1:250	
NEUBAU WARNOWBRÜCKE IN ROSTOCK			
aufgestellt: Rostock, den 19.07.2021 Hanse- und Universitätsstadt Rostock Büro des Oberbürgermeisters Fachbereich BUGA Warnowufer 65 18057 Rostock gez. Renate Behrmann BUGA - Koordinatorin			

2019-0500 4.1-P-4-PLT 3-WME-PLT 06.07.21