



ANSICHT M 1:500
ABWICKLUNG

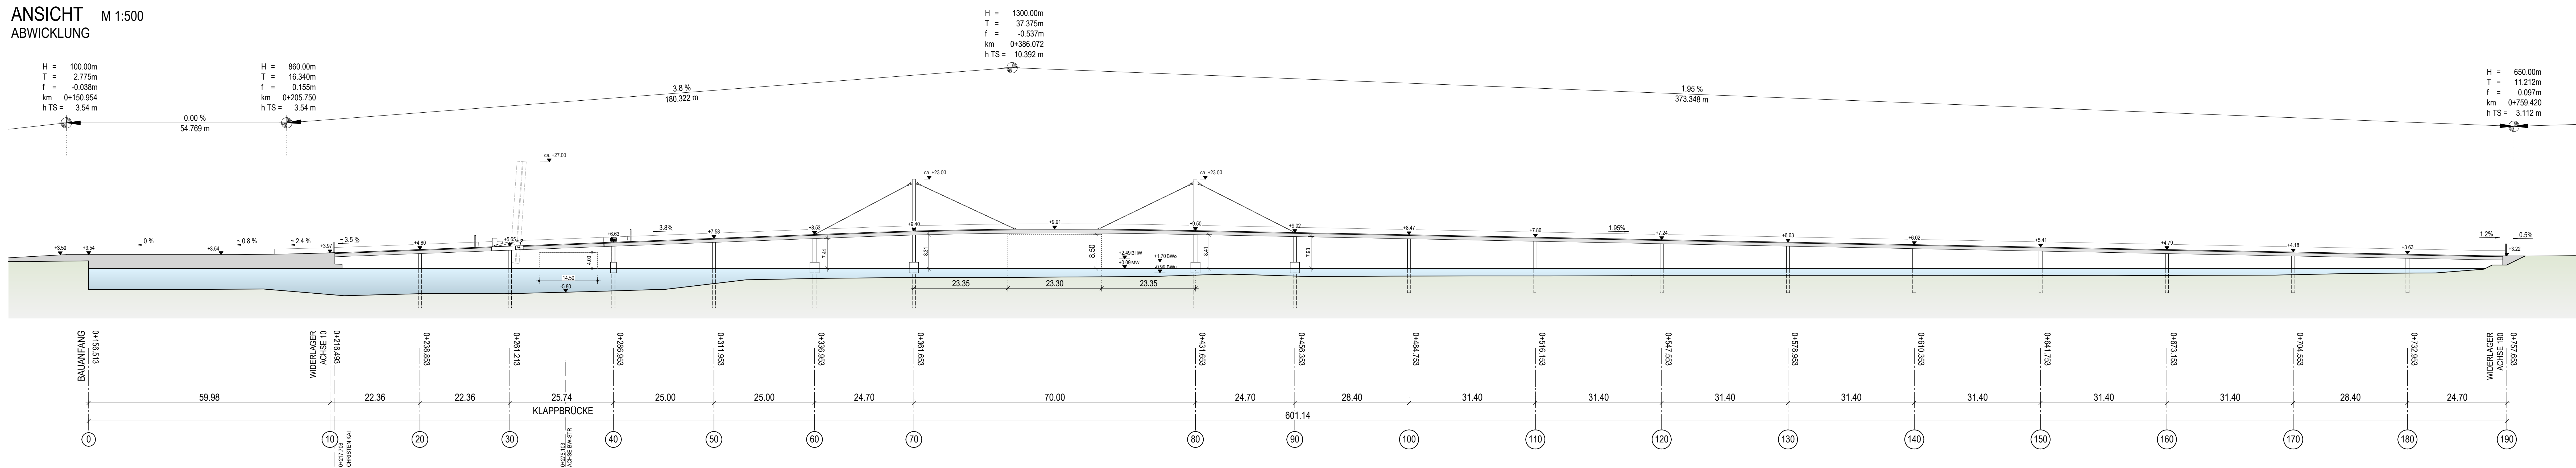

LEGENDE
H = Ausrundungshalbmesser
T = Tangentenlänge
f = Stichhöhe
km Bau-km
h TS = Höhe Tangentschnittpunkt

GRUNDRISS M 1:500

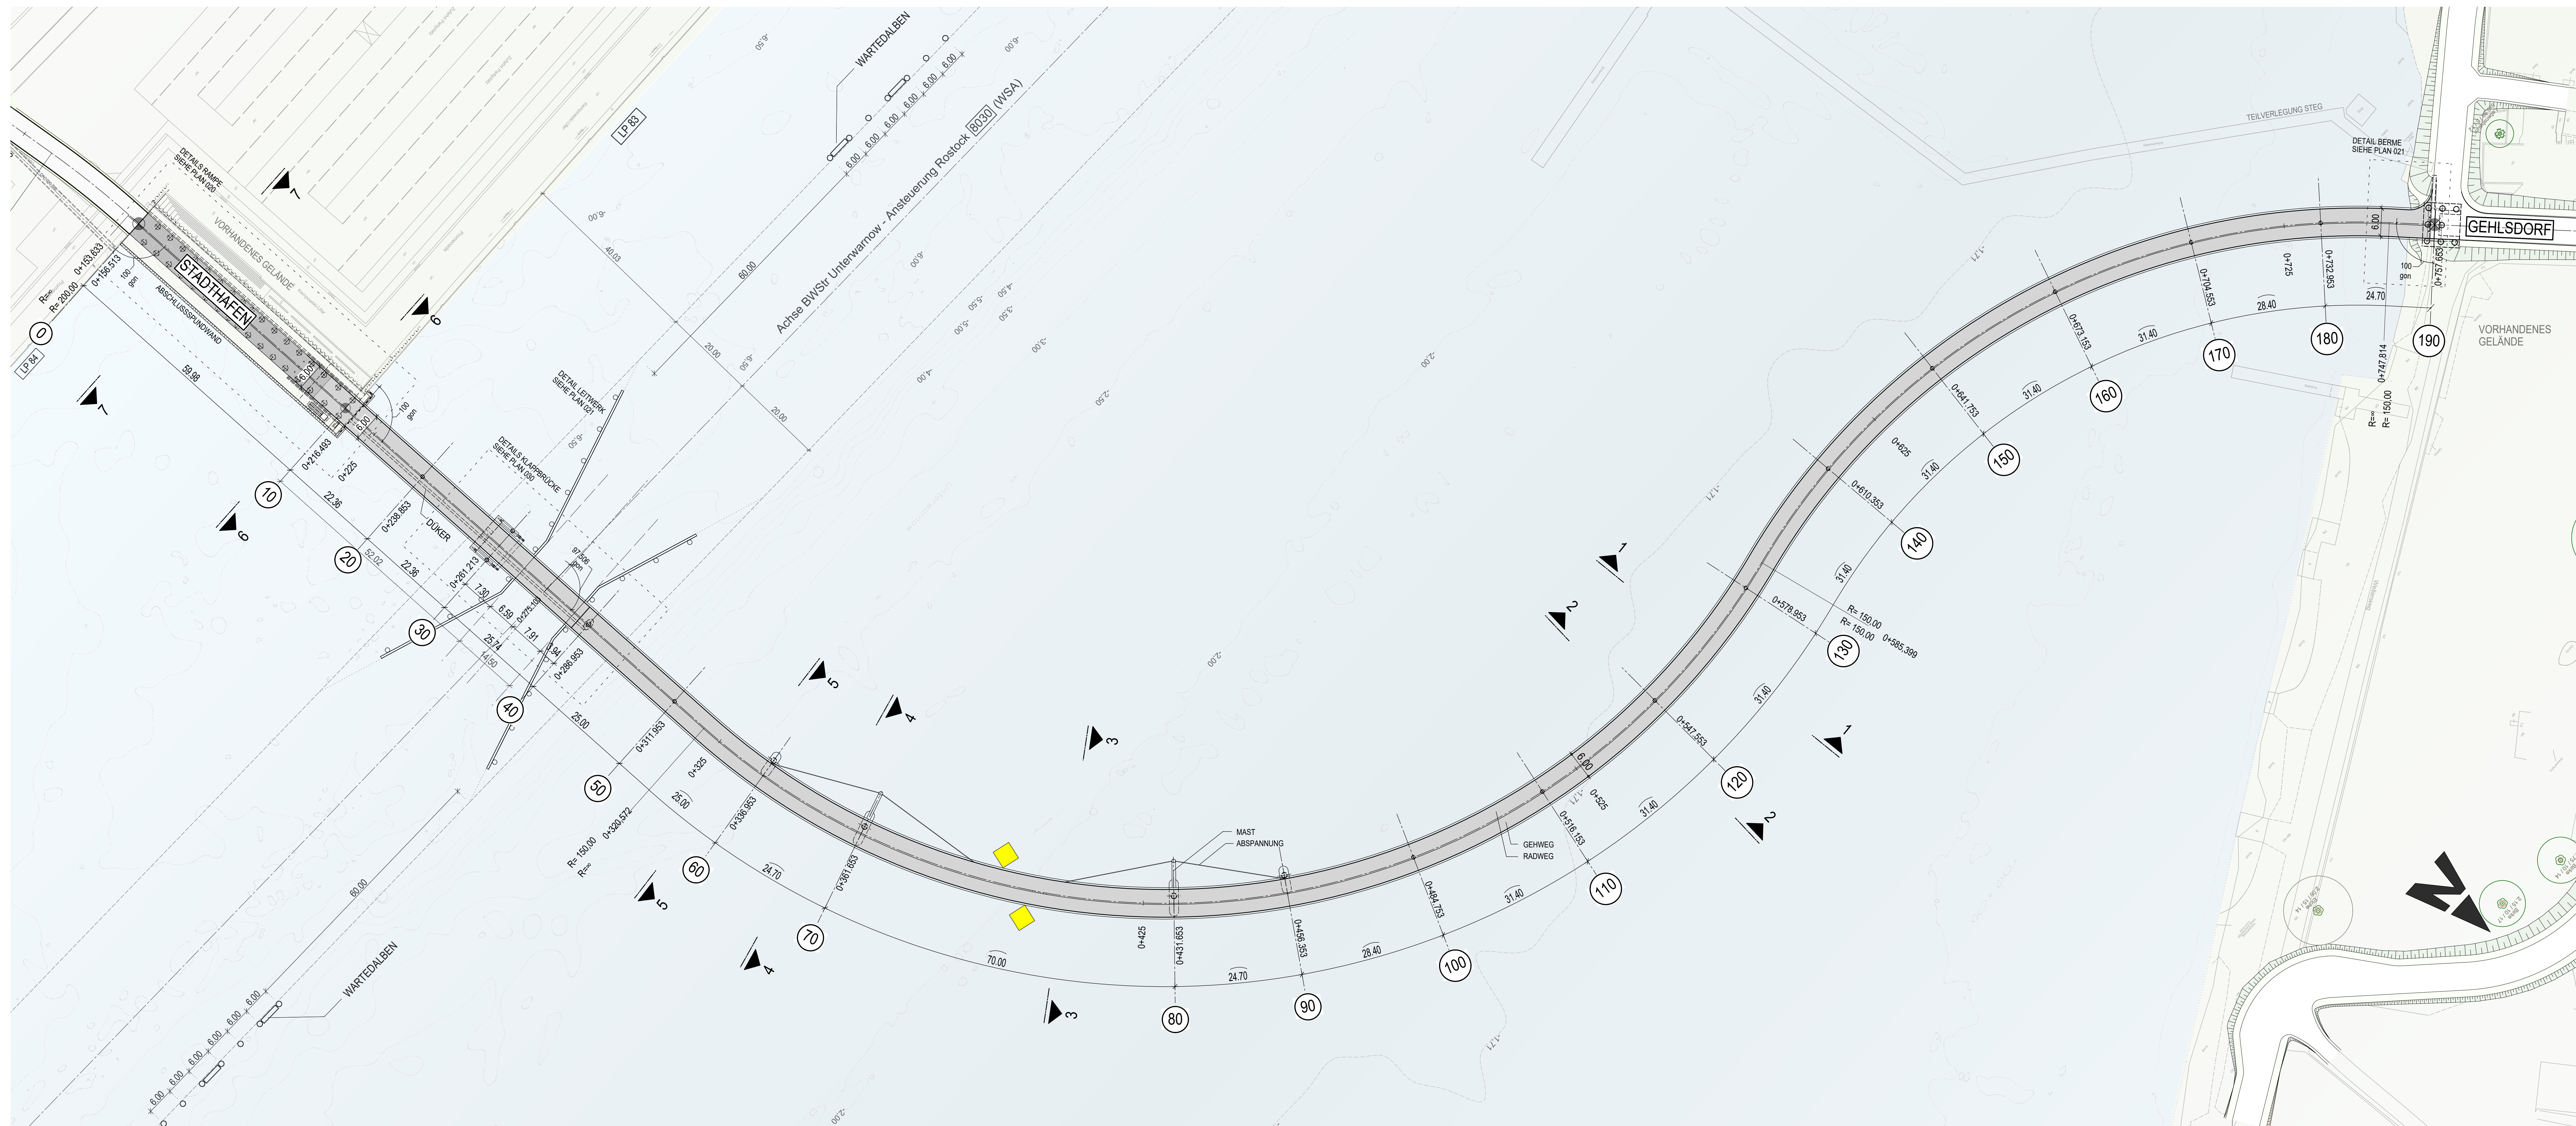

SCHIFFFAHRTSZEICHEN

 EMPFOHLENE
DURCHFARTSÖFFNUNG

ANMERKUNGEN

- LAGEPLAN UND TRASSIERUNG GEMÄSS VERKEHRSPLANUNG

Lagebezug: ETR8		Höhenbezug: DHNN 2011		
 INROS LACKNER SE Rosa-Luxemburg-Str. 16 19555 Rastack Tel. 0381-4367-80 Fax: 0381-4367-044 e-mail: info@inros-lackner.de	 schubert bergmann partner Rechtsanwälte mbH 03010 Berlin	Datum Zeichen		
		bearbeitet	05/2021	but, leh
		gezeichnet	05/2021	der
		geprüft:		

 Hanse- und Universitäts- ROSTOCK	HANSE- UND UNIVERSITÄTS- STADT ROSTOCK		Datum	Zeichen
		bearbeitet	19.07.21	gez. Koch
		geprüft	19.07.21	gez. Strauß
Der Oberbürgermeister				

Nr.	Art der Änderung	Datum	Zeichen

FESTSTELLUNGSENTWURF

Straßenbauverwaltung HANSE- UND UNIVERSITÄTSSTADT ROSTOCK	Unterlage / Blatt-Nr.: 15 / 10 BAUWERKSSKIZZE ÜBERSICHT - VORZUGSVARIANTE ANSICHT UND GRUNDRISS
PROJ.-Nr.:	Maßstab: 1:500

NEUBAU WARNOWBRÜCKE IN ROSTOCK

aufgestellt: Rostock, den 19.07.202
 Hanse- und Universitätsstadt Rostock
 Büro des Oberbürgermeisters
 Fachbereich BUGA
 Wamowufer 65
 18057 Rostock
 gez. Renate Behrmann
 BUGA - Koordinatorin

Unterlage / Blatt-Nr.: 15 / 10
BAUWERKSSKIZZE
 ÜBERSICHT - VORZUGSVARIANTE
 ANSICHT UND GRUNDRISS
 Maßstab: 1:500