
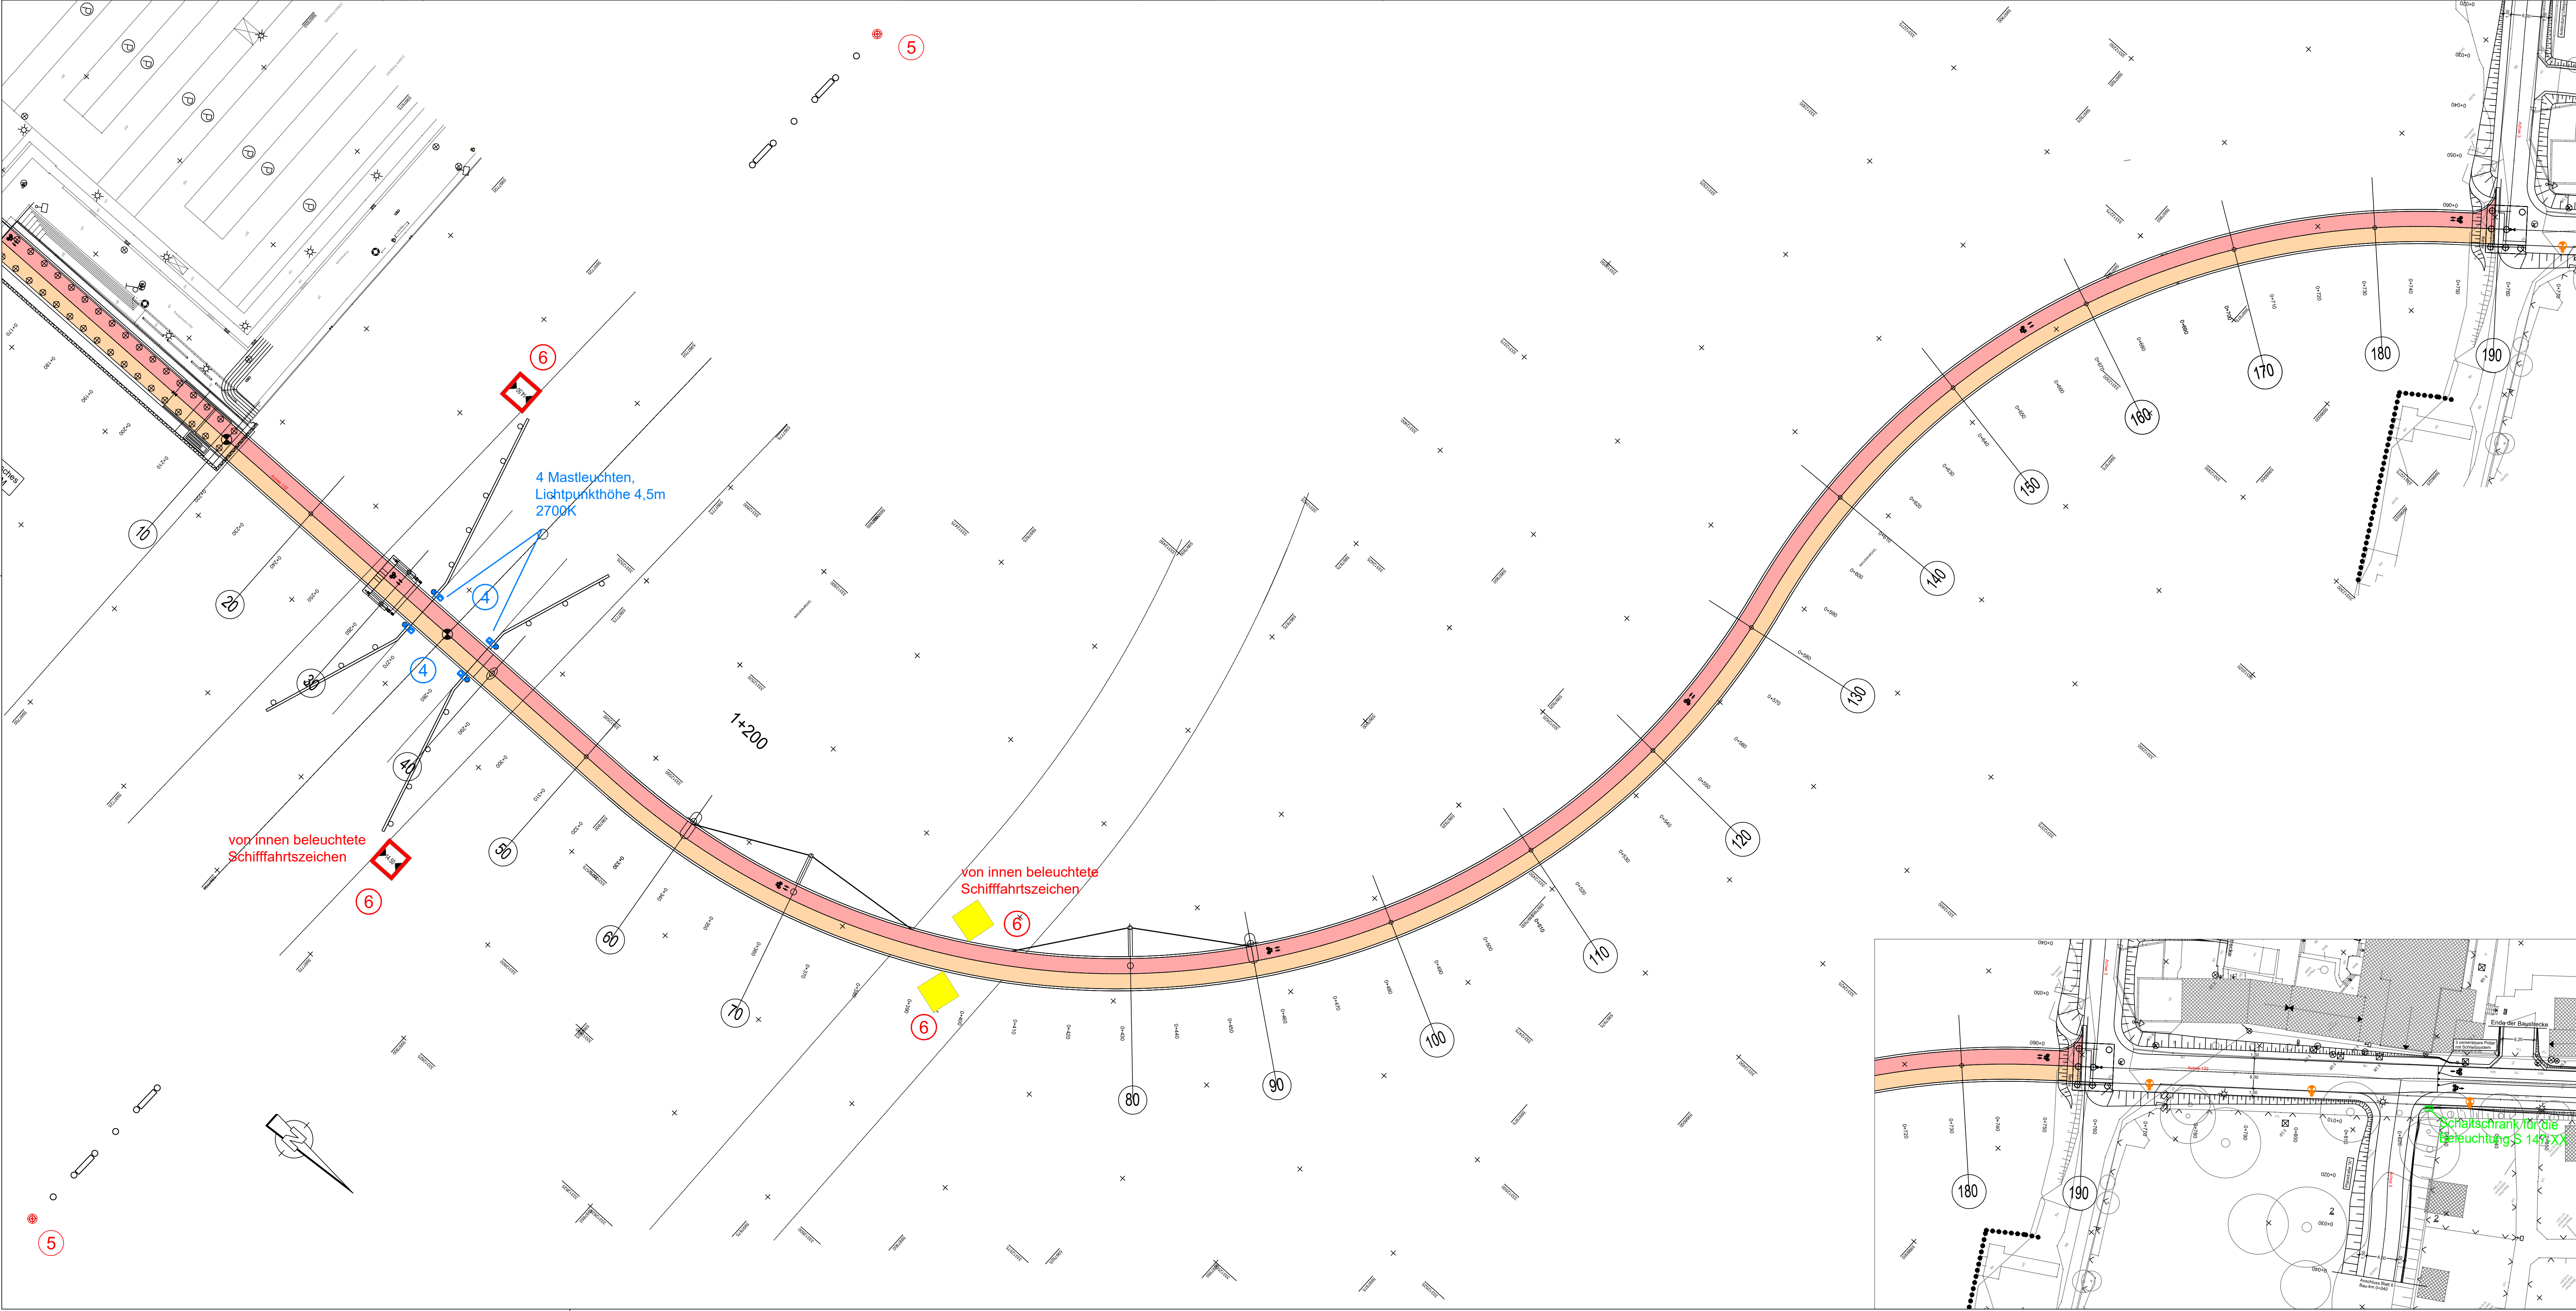


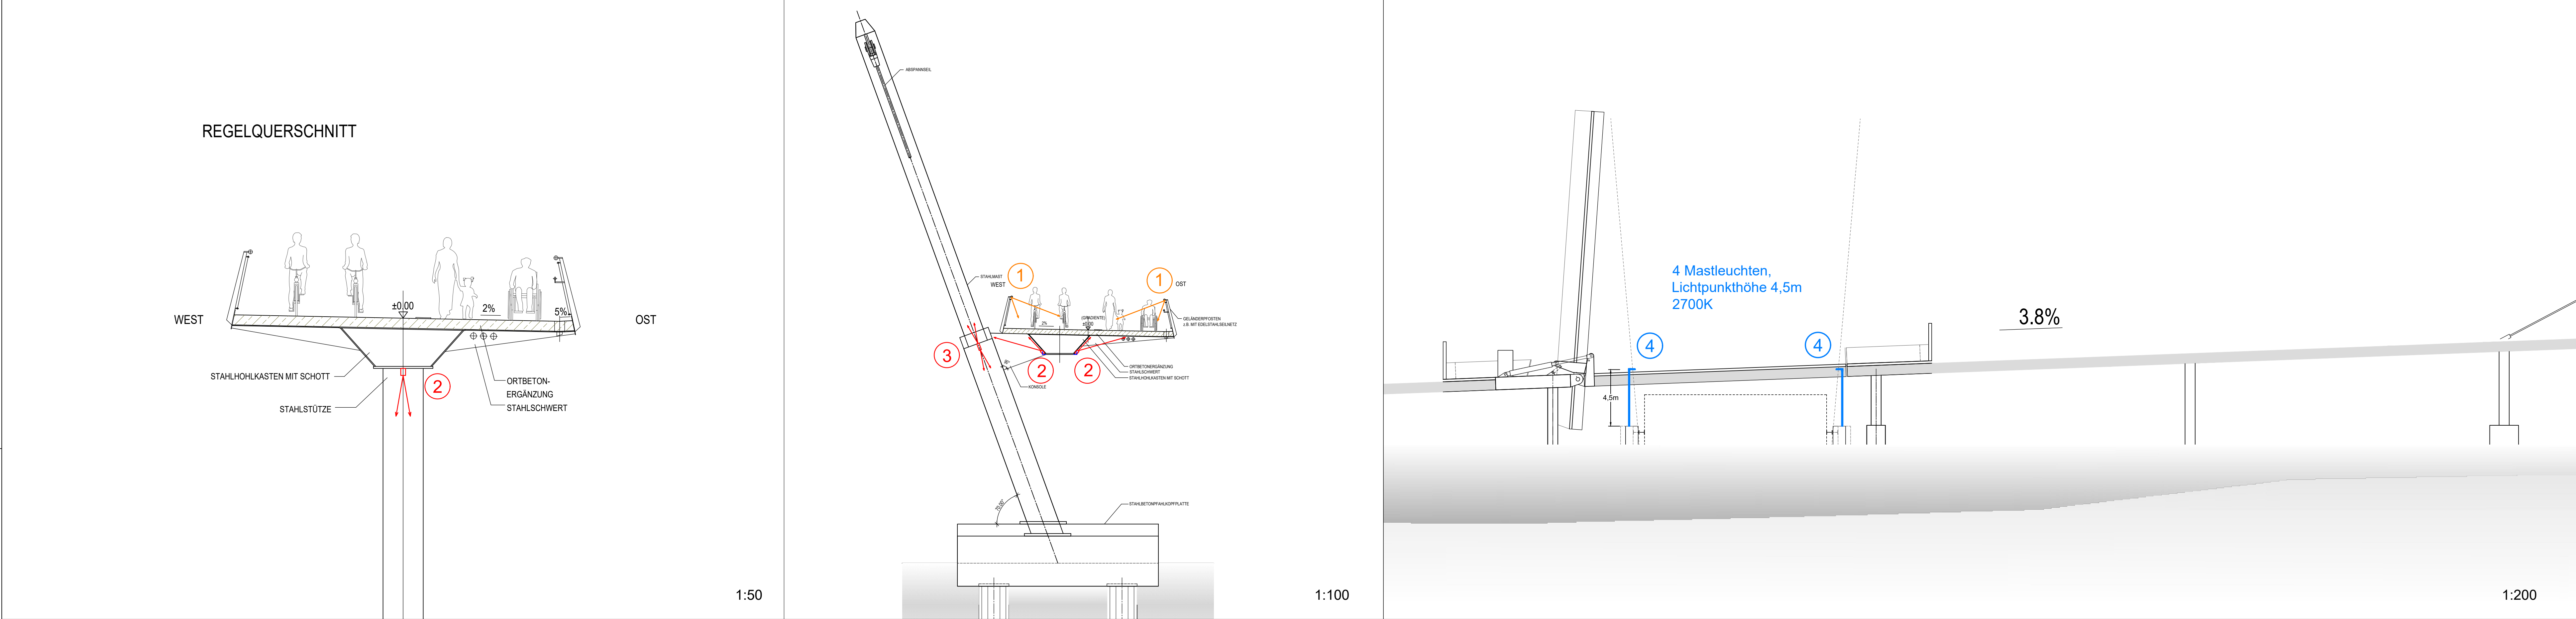

Lagebezug ETRS

INROS LACKNER SE
Rosa-Luxemburg-Str. 16
18055 Rostock
Tel. 0381-4587-40
e-mail: info@inros-lackner.de

sbp

architekt
ingenieur
planer
sbp
Rostock
Tel. 0381-4587-40
e-mail: info@sbp-rostock.de

HANSE- UND UNIVERSITÄTS-STADT ROSTOCK
Der Oberbürgermeister

Nr.

Art der Änderung

Datum

Zeichen

Straßenbauverwaltung
HANSE- UND UNIVERSITÄTSSTADT ROSTOCK

PROJ.-Nr.:
**NEUBAU WARNOWBRÜCKE
IN ROSTOCK**

Unterlage / Blatt-Nr.: 20.1 / 1
**Lageplan
Beleuchtung**

Maßstab: 1:1000

Schallschrank für die
Beleuchtung S 147-XX