

ÜBERSICHTSLAGEPLAN BESTAND  
M 1:7500

# Mecklenburg-Vorpommern

# Niedersachsen

**Legende:**


- Bestand aus DBWK
- Grenze zwischen den Bundesländern
- Wasserflächen
- Wiesen
- Feuchtwiesen, Graben
- Wald
- Böschung
- Böschungssicherung durch Steinschüttung
- befestigte Wege
- unbefestigte Wege
- Pflasterung
- Anleger, Steg
- Treppen
- Gebäude
- Bauwerke

**Plangrundlagen:**

- Digitales Geländemodell DGM 5, LAIV MV, 2016
- Digitale Bundeswasserstraßenkarte DBWK2, WSA Lauenburg, 2017
- Vermessung Hafendeich, Münster und Graf GbR, 2016
- Bestandsplan Elbedeich, WESTA Straßen- und Tiefbau Hagenow GmbH, 2008
- Vermessung Hafendeich Deichneubaustrasse, Ingenieurgesellschaft Sieber & Partner mbH, 2017
- Vermessung Elbedeich Mahnkenwerder, Gothmann, Rechter Sudedeich Gothmann-Bandekow Ingenieurgesellschaft Sieber & Partner mbH, 2019

**Genehmigung**

Index	Änderungen	Datum	Name

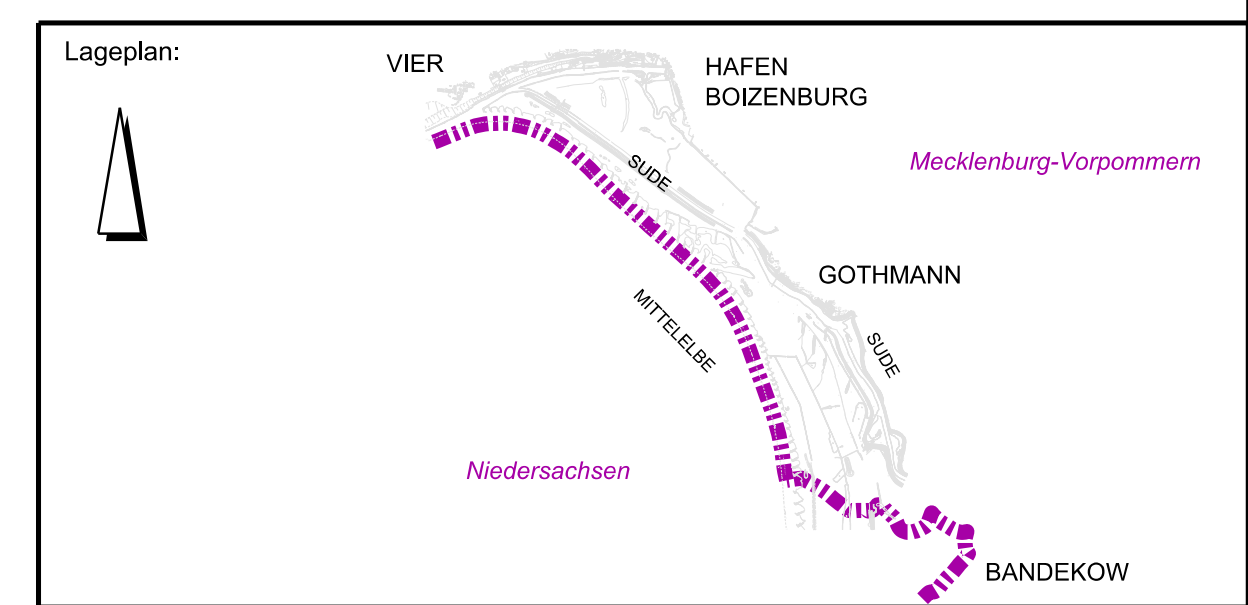

Prüfvermerke:

--	--

Auftragnehmer: <b>RAMBOLL</b> <b>IKD</b>	Gezeichnet: Lehmann Bearbeitet: Hucklenbroch Geprüft: Zinßer Datum: 14.01.2022
Auftraggeber: <b>MV</b> Mecklenburg-Vorpommern Ministerium für Landwirtschaft und Umwelt	Schwerin, den  (Name und Unterschrift) Bauherr

**Bauwerk / Baumaßnahme:**  
**Hochwasserschutz Boizenburg**

Darstellung: Übersichtslageplan Bestand

Zeichnung-Nr.: HWSB_GP_PFU_ZEI_ALL_0001	Blattgröße: 841x1000
Maßstab: 1:7500	Höhensystem: DHHN 92
Lagestatus: ETRS89 UTM 33N	CAD System / MicroStation Version V8i SSS