


LAGEPLAN BESTAND - BLATT 1 -
M 1:2500

Richtung
TESPE / MARSCHACHT / HAMBURG
←

- Legende:
- Bestand aus DBWK
 - Grenze zwischen den Bundesländern
 - vorh. Kabel
 - vorh. Fernmeldekabel
 - vorh. Stromkabel
 - vorh. Wasserleitung
 - vorh. Gasleitung

- Plangrundlagen:
- Digitales Geländemodell DGM 5, LAIV MV, 2016
 - Digitale Bundeswasserstraßenkarte DBWK2, WSA Lauenburg, 2017
 - Vermessung Hafendeich, Münster und Graf GbR, 2016
 - Bestandsplan Elbedeich, WESTA Straßen- und Tiefbau Hagenow GmbH, 2008
 - Vermessung Hafendeich Deichneubaustrasse, Ingenieurgesellschaft Sieber & Partner mbH, 2017
 - Vermessung Elbedeich Mahnenwerder, Gothmann, Rechter Südedeich Gothmann-Bandekow Ingenieurgesellschaft Sieber & Partner mbH, 2019

Genehmigung			
Index	Änderungen	Datum	Name

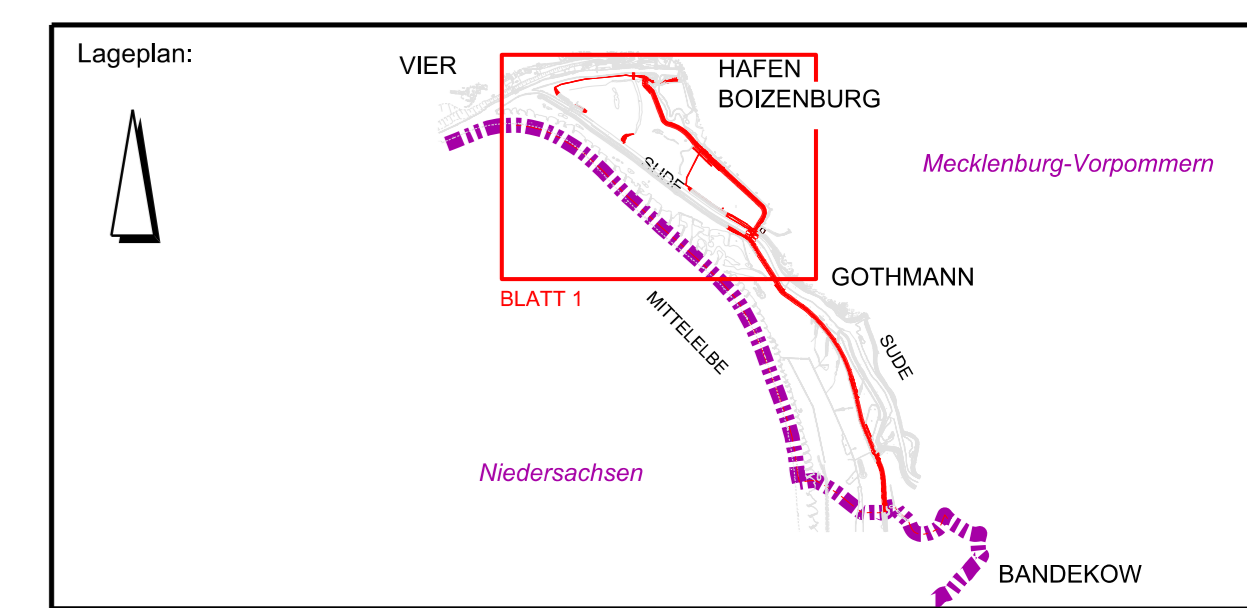

Auftragnehmer: Ingenieurgemeinschaft RAMBOLL IKD		Gezeichnet: Lehmann Bearbeitet: Zinsler Geprüft: Zinsler Datum: 14.01.2022
Auftraggeber: MV Mecklenburg-Vorpommern Ministerium für Landwirtschaft und Umwelt		Schwerin, den (Name und Unterschrift) Bauberr

Bauwerk / Baumaßnahme: Hochwasserschutz Boizenburg	
Darstellung: Leitungsplan Bestand Blatt 1	
Zeichnung-Nr.: HWSB_GP_PFU_ZEI_ALL_0010	
Maßstab: 1:2500	Blattgröße: 841x1374
Lagestatus: ETRS89 UTM 33N	Höhensystem: DHNN 92
CAD System / MicroStation Version V8i SS5	