


LAGEPLAN BESTAND - BLATT 1 -
M 1:2500

Richtung
TESPE / MARSCHACHT / HAMBURG
←

- Legende:
- Bestand aus DBWK
 - Grenze zwischen den Bundesländern
 - Flurstück
 - Dauerhafte Flächeninanspruchnahme
 - Bauzeitliche Flächeninanspruchnahme

- Piangrundlagen:
- Digitales Geländemodell DGM 5, LAIV MV, 2016
 - Digitale Bundeswasserstraßenkarte DBWK2, WSA Lauenburg, 2017
 - Vermessung Hafendeich, Münster und Graf GbR, 2016
 - Bestandsplan Elbdeich, WESTA Straßen- und Tiefbau Hagenow GmbH, 2008
 - Vermessung Hafendeich Deichneubautrasse, Ingenieurgesellschaft Sieber & Partner mbH, 2017
 - Vermessung Elbdeich Mahnenwerder, Gothmann, Rechter Sudedeich Gothmann-Bandekow Ingenieurgesellschaft Sieber & Partner mbH, 2019

Genehmigung			
Index	Änderungen	Datum	Name

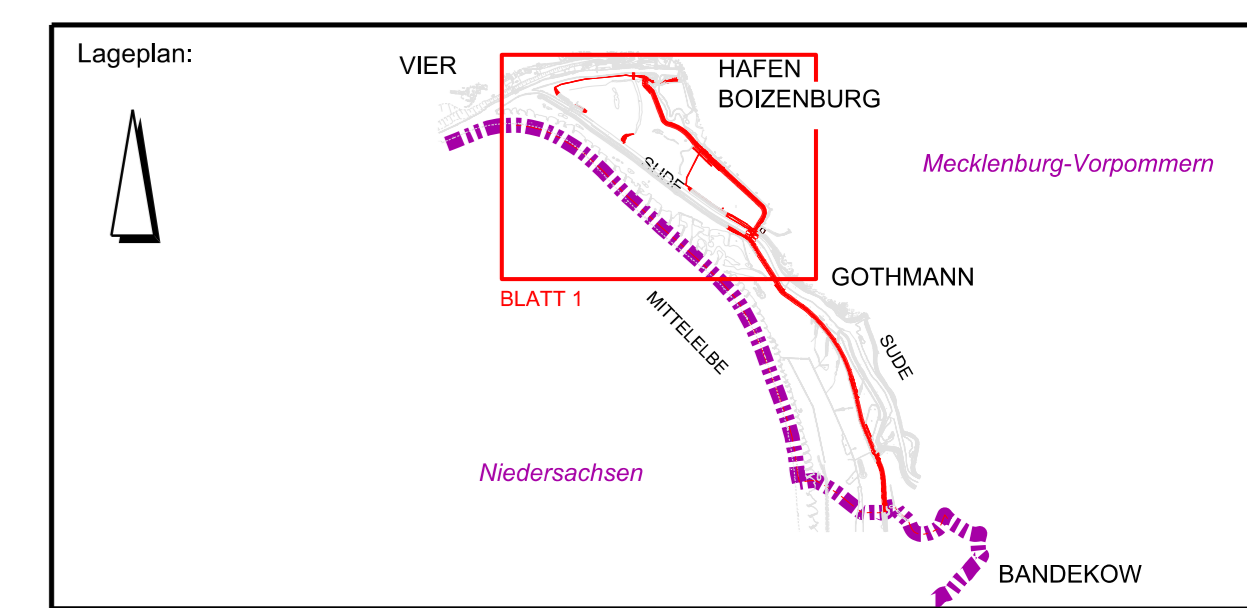

Prüfermerke:

Auftraggeber: MECKLENBURG-VORPOMMERN Ministerium für Landwirtschaft und Umwelt	Gezeichnet: Lehmann Bearbeitet: Zinler Geprüft: Zinler Datum: 14.01.2022 Schwerin, den
------------------------------------------------------------------------------------------------	---

Bauwerk / Baumaßnahme: Hochwasserschutz Boizenburg	
Darstellung: Flächen- und Grundrißplan Blatt 1	
Zeichnung-Nr.: HWSB_GP_PFU_ZEI_ALL_0012	Blattgröße: 841x1374
Maßstab: 1:2500	Höhensystem: DHHN 92
Lagestatus: ETRS89 UTM 33N	CAD System / MicroStation Version V8i SS3