

**Planung**

- Straßennebenflächen
- Fahrbahn mit Achse Bankett
- Deckenerneuerung
- Einmündung (Wiederverwendung vorh. Pflaster)
- Zufahrt (Wiederverwendung vorh. Pflaster)
- Gehweg (Wiederverwendung vorh. Pflaster)
- Zugang (Wiederverwendung vorh. Rasengitterplatten)
- Zufahrt (Asphalt)
- Zufahrt (Schottermaterial)
- Zugang (Schottermaterial)
- Gehweg Angleichung
- Sedi-Anlage (Pflaster neu)
- Buswartefläche
- Dammböschung
- Einschnittsböschung
- Kleinpflaster
- Pflasterstreifen
- Mulde
- geplanter Zaun
- abgesenkter Bord
- geplante Trinkwasserleitung

**Sonstiges**

- sonstiger Abbruch
- Flächenabbruch zu rodende Hecke
- Baumfällung mit kurzer Reststandzeit
- Baumfällung mittlerer Reststandzeit
- Baumfällung langer Reststandzeit
- geplante Baumeupflanzung


**Reststandzeit des Baumbestandes**

- kurzfristig, ca. 2 - 7 Jahre
- mittelfristig, ca. 7 - 12 Jahre
- langfristig, ab 12 Jahre

**Neigungsbruchpunkt mit Angabe von Ausrundungshalbmesser, Längsneigung und Abstand zum nächsten Neigungsbruchpunkt**

**Gradientenhochpunkt Gradiententiefpunkt Querneigung**

H = 20 000 m  
 -2,000 %  
 432,50 m  
 1,821 %  
 789,22 m  
 2,5 %

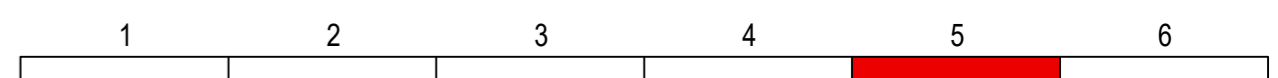

<b>IBL Schwerin</b> Beratende Ingenieure für Verkehrsbau, Tiefbau und Erschließung Am Margaretenhof 25, 19057 Schwerin Tel. 0385 59287-0 / Fax 0385 59287-99 E-Mail: ibl@ibl-schwerin.de	Datum	Name	Unterschrift
	bearbeitet	10/2021	B. Schmidt
	gezeichnet	10/2021	S. Stengert
	geprüft	10/2021	U. Leirich
BV: 2011-36			

<b>Landkreis Nordwestmecklenburg</b> Die Landrätin Rostocker Straße 76 23970 Wismar	Datum	Name	Unterschrift
	bearbeitet		
	gezeichnet		
	geprüft		
Ausf.-Nr.:			

Nr.	Art der Änderung	Datum	Zeichen

# FESTSTELLUNGSENTWURF

Landkreis Nordwestmecklenburg	Unterlage / Blatt-Nr.: <b>5.6 / 5 N</b>
Straße: K 18	<b>Lageplan</b>
Abschn.-Nr.: 10	Variante 6 - Einwender Nr. 61
Station: von km 8,235 bis km 9,341	Maßstab: 1 : 250
PROJIS-Nr.:	

**Ausbau der K 18 Ortsdurchfahrt Warnow**

Bau-km: 0-002,300 - 1+102,320  
 Baulänge: 1.104,62 m

aufgestellt:  
 Landkreis Nordwestmecklenburg  
 Der Landrat

i. A. ....  
 Wismar, den 10.10.2022

Vermessungsbüro Theege Am Schaumeistersoll 12 18276 Mühl Rosin	Tel: 0 38 43 / 8 22 80 Fax: 0 38 43 / 84 35 61 theege-vb@t-online.de	Höhensystem: HN 76 Lagesystem: 42/83 3°
--	--	--