

Gemarkung Warnow


Flur 2

Häuselberg

von L 03, Damshagen

nach L 02, Grevesmühlen

| Grundstück | Fläche | Dach | Hof | Manhole | Height | Notes |
|--------------------------|--------------------|-------------------|--------------------|---------|-----------|---|
| ca. 1.828 m ² | 85 m ² | 0 m ² | 50 m ² | RW 0-2 | 0-090,000 | DN 1000, RS 48,200, OK 51,050, RS 48,200, Δh = 2,850m |
| ca. 1.828 m ² | 70 m ² | 0 m ² | 110 m ² | RW 0-3 | 0-040,000 | DN 1000, RS 48,033, OK 50,470, RS 48,033, Δh = 2,437m |
| 1.820 m ² | 80 m ² | 0 m ² | 30 m ² | RW 0-3 | 0-040,000 | DN 1000, RS 48,033, OK 50,470, RS 48,033, Δh = 2,437m |
| ca. 1.366 m ² | 160 m ² | 0 m ² | 45 m ² | RW 1 | 0+000,200 | DN 1000, RS 46,950, OK 49,280, RS 46,950, Δh = 2,330m |
| 2.069 m ² | 70 m ² | 0 m ² | 70 m ² | RW 2 | 0+053,964 | DN 1000, RS 45,580, OK 47,553, RS 45,300, Δh = 2,253m |
| 571 m ² | 0 m ² | 0 m ² | 70 m ² | RW 3 | 0+073,200 | DN 1000, RS 45,230, OK 47,030, RS 45,280, Δh = 1,750m |
| 2.409 m ² | 110 m ² | 40 m ² | 100 m ² | RW 3-1 | 0+005,880 | DN 1000, RS 45,280, OK 47,030, RS 45,280, Δh = 1,750m |
| 549 m ² | 0 m ² | 0 m ² | 30 m ² | RW 3-1 | 0+005,880 | DN 1000, RS 45,280, OK 47,030, RS 45,280, Δh = 1,750m |
| 2.409 m ² | 110 m ² | 40 m ² | 100 m ² | RW 3-1 | 0+005,880 | DN 1000, RS 45,280, OK 47,030, RS 45,280, Δh = 1,750m |
| 2.409 m ² | 110 m ² | 40 m ² | 100 m ² | RW 3-1 | 0+005,880 | DN 1000, RS 45,280, OK 47,030, RS 45,280, Δh = 1,750m |

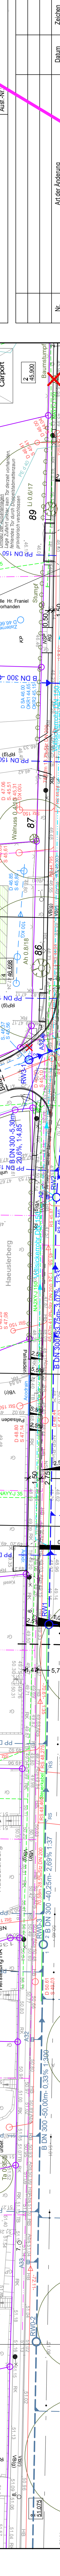

Entwässerung

50,0 m² DN 300
1,5% DN 300
50,0 m² DN 300

Regenwasserkanal ausschließlich ZV GVM
Regenwasserkanal mit HA-Lig. PP DN 150
mit Angabe von Pfeilstrichung, Nennweite, Länge, Gefälle
Ablaufschacht
Straßenablauf mit Anschlussleitung
Grundstücke, die lt. ZV GVM angeschlossen werden sollen

Versorgungseinrichtungen Bestand

Regenwasser (ZV GVM)
Fernmeldekabel (Dt. Telekom AG)
Fernmeldekabel außer Betrieb
Elektrokabel KV (edis)
Trinkwasserleitung (ZV GVM)
Abwasserdruckleitung (ZV GVM)
Steuerkabel (ZV GVM)

Ausbau der K 18 Ortsdurchfahrt Warnow

Baukm: 0-002.300 - 1+102.320
Baumlänge: 1.104,62 m

aufgestellt: Landkreis Nordwestmecklenburg
Die Landratin

i.A.
Warnow, den 26.06.2015

| | |
|---|---|
| <p>IBL Schwerin - Ingenieurbüro Leirich Beratende Ingenieure für Verkehrsbau, Tiefbau und Erschließung Am Schmalteiserl 12 Tel. 0385 59287-0 / Fax 0385 59287-99 E-Mail: ibl@ibl-schwerin.de</p> | <p>behandelt: 06/2018 B. Schmidt gezeichnet: 06/2018 B. Schmidt geprüft: 06/2018 U. Leirich BY: 2011-36</p> |
| <p>Landkreis Nordwestmecklenburg Die Landratin Rostocker Straße 76 23870 Wismar</p> | <p>behandelt: gezeichnet: geprüft: Ausf.-Nr.:</p> |
| <p>Nr.</p> | <p>Datum</p> |
| <p>Art der Änderung</p> | <p>Zeichnen</p> |

FESTSTELLUNGSENTWURF

Umliegung

Unterlage / Blatt-Nr.: 8 / 1 / 1
Lageplan-Entwässerung
Maßstab: 1 : 250