


- Entwässerung**
- 50.0 m 1.5% DN 300 Regenwasserkanal ausschließlich ZV GVM
  - 50.0 m 1.5% DN 300 Regenwasserkanal mit HA-Ltg. PP DN 150 mit Angabe von Fließrichtung, Nennweite, Länge, Gefälle, Ablaufschacht
  - 50.0 m 1.5% DN 300 Straßenablauf mit Anschlussleitung
  - 50.0 m 1.5% DN 300 Schachtangaben fehlen oder nicht korrekt
  - 50.0 m 1.5% DN 300 Grundstücke, die lt. ZV GVM angeschlossen werden sollen

- Versorgungseinrichtungen Bestand**
- Regenwasser (ZV GVM)
  - Regenwasser (Fremd)
  - Schmutzwasser (ZV GVM)
  - Abwasserdruckrohr (ZV GVM)
  - Steuerkabel (ZV GVM)
  - Gasleitung (Stw GVM)
  - Breitbandkabel (WEMACOM)
  - Fernmeldekabel (Dt. Telekom AG)
  - Fernmeldekabel außer Betrieb
  - Elektrokabel 1kV (e.dis)
  - Trinkwasserleitung (ZV GVM)
  - Mischwasserleitung (Fremd)

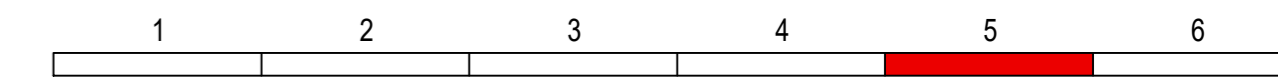

|  |            |         |              |
|--|------------|---------|--------------|
| <b>iBL Schwerin</b><br>Beratende Ingenieure für Verkehrsbau, Tiefbau und Erschließung<br>Am Margaretenhof 26, 19057 Schwerin<br>Tel. 0385 59287-0 / Fax 0385 59287-99<br>E-Mail: ibl@ibl-schwerin.de | Datum      | Name    | Unterschrift |
|  | bearbeitet | 06/2018 | B. Schmidt   |
|  | gezeichnet | 06/2018 | S. Stengert  |
|  | geprüft    | 06/2018 | U. Leirich   |
| BV: 2011-36  |            |         |              |

|  |            |      |              |
|--|------------|------|--------------|
| <b>Landkreis Nordwestmecklenburg</b><br>Die Landrätin<br>Rostocker Straße 76<br>23970 Wismar | Datum      | Name | Unterschrift |
|  | bearbeitet |      |              |
|  | gezeichnet |      |              |
|  | geprüft    |      |              |
| Ausf.-Nr.:   |            |      |              |

|     |   |         |            |
|-----|---|---------|------------|
|     |   |         |            |
| b   | RV 640 - Bestand Gasleitung (Baujahr 2022)    | 09/2022 | U. Leirich |
| a   | Bestandskabel Breitband (WEMACOM) eingetragen | 05/2021 | U. Leirich |
| Nr. | Art der Änderung                              | Datum   | Zeichen    |

# FESTSTELLUNGSENTWURF

|                                    |   |
|------------------------------------|---|
| Landkreis Nordwestmecklenburg      | Unterlage / Blatt-Nr.: <b>8.1 / 5 D</b> |
| Straße: K 18                       | <b>Lageplan-Entwässerung</b>            |
| Abschn.-Nr.: 10                    |   |
| Station: von km 8,235 bis km 9,341 |   |
| PROJIS-Nr.:                        | Maßstab: 1 : 250                        |

**Ausbau der K 18 Ortsdurchfahrt Warnow**

Bau-km: 0-002,300 - 1+102,320  
Baulänge: 1.104,62 m

aufgestellt:  
Landkreis Nordwestmecklenburg  
Die Landrätin

i. A. .... gez. Bohm / FDL  
Wismar, den 28.08.2018

aufgestellt:  
Landkreis Nordwestmecklenburg  
Der Landrat

i. A. ....  
Wismar, den 10.10.2022

|  |  |  |
|--|--|--|
| Vermessungsbüro Theege<br>Am Schaumeistersoll 12<br>18276 Mühl Rosin | Tel: 0 38 43 / 8 22 80<br>Fax: 0 38 43 / 84 35 61<br>theege-vb@t-online.de | Höhensystem: HN 76<br>Lagesystem: 42/83 3° |
|--|--|--|