


H:\ACAD\ARCHIV\2011\36-11 K18 OD Warnow\KL\U3-1

Landkreis Nordwestmecklenburg aufgestellt:	Unterlage/Blatt-Nr.: 3 / 1 Übersichtslageplan
PROJIS-Nr.:	Maßstab: 1:10.000 Datum: 06/2018

Ausbau der K 18 - Ortsdurchfahrt Warnow

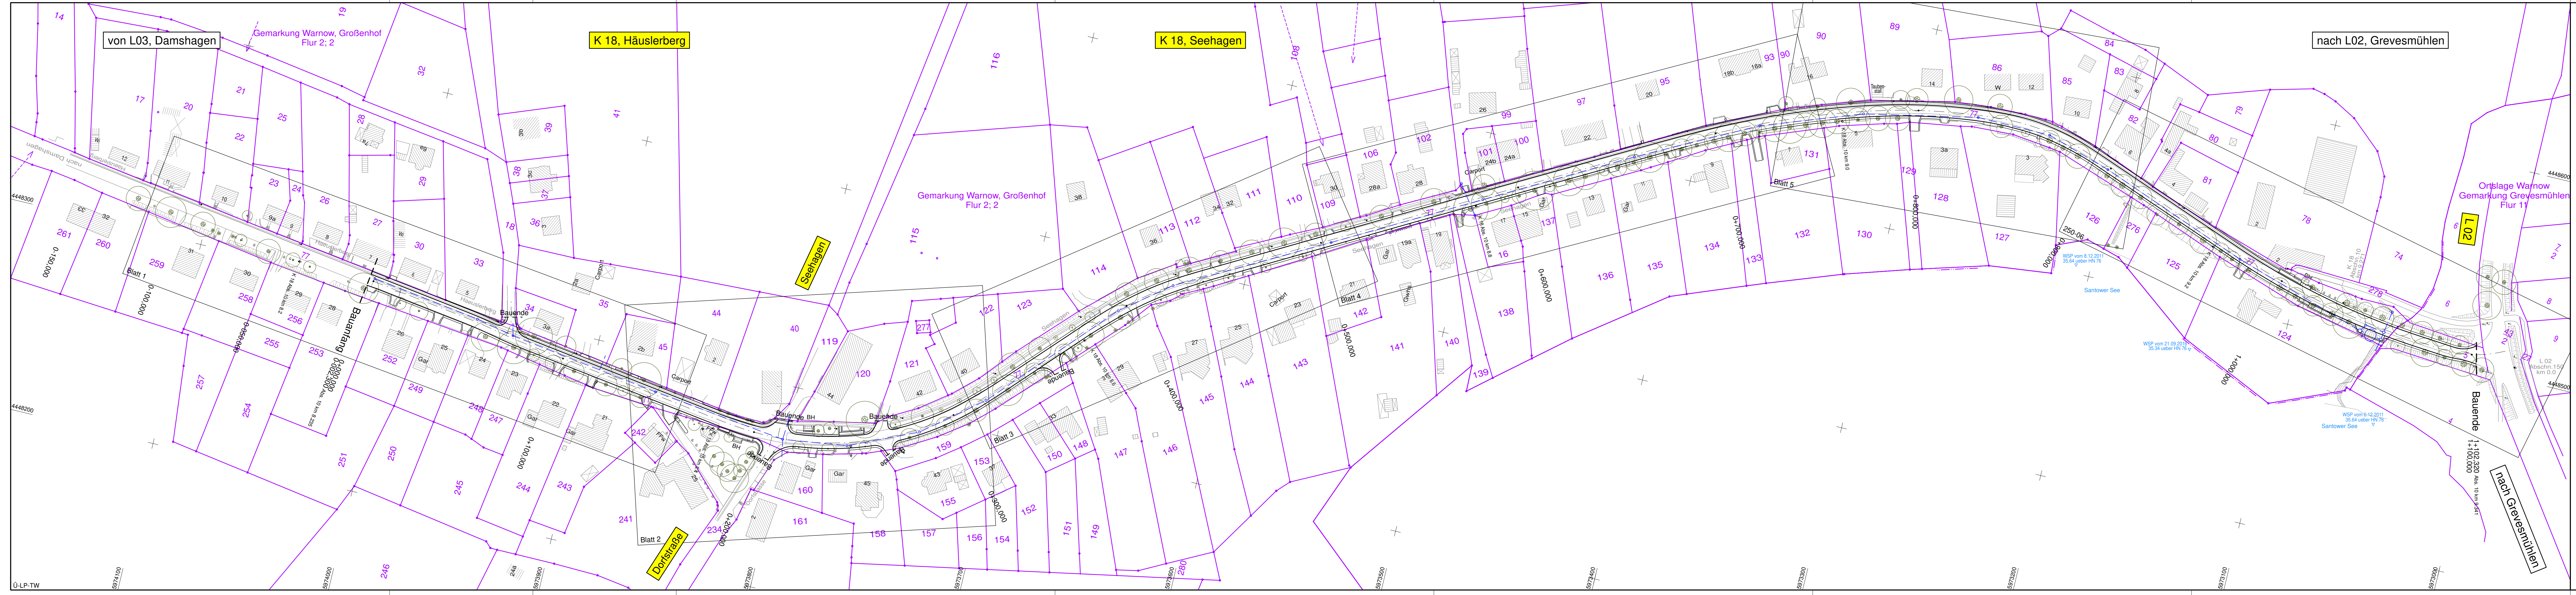

iBL Schwerin - Ingenieurbüro Leirich Beratende Ingenieure für Verkehrsbau, Tiefbau und Erschließung Am Margaretenhof 26, 19057 Schwerin Tel. 0385 59297-0 / Fax 0385 59297-99 E-Mail: ibl@ibl-schwerin.de	Datum	Name	Unterschrift	
	bearbeitet	06/2018	B. Schmidt	
	gezeichnet	06/2018	S. Stengert	
	geprüft	06/2018	U. Leirich	
BV: 2011-36				

Landkreis Nordwestmecklenburg Die Landrätin Rostocker Straße 76 23970 Wismar	Datum	Name	Unterschrift
	bearbeitet		
	gezeichnet		
	geprüft		
Ausf.-Nr.:			

Nr.	Art der Änderung	Datum	Zeichen

FESTSTELLUNGSENTWURF

Landkreis Nordwestmecklenburg	Unterlage / Blatt-Nr.:	3 / 2
Straße: K 18	Abschn.-Nr.:	10
Station: von km 8,235 bis km 9,341	Übersichtslageplan	
PROJIS-Nr.:	Maßstab:	1 : 1.000

Ausbau der K 18 Ortsdurchfahrt Warnow

Bau-km: 0-002,300 - 1+102,320
 Baulänge: 1.104,62 m

aufgestellt:
 Landkreis Nordwestmecklenburg
 Die Landrätin
 i. A.gez. Böhm / FDL.....
 Wismar, den 26.06.2018

Vermessungsbüro Theege Am Schaulmeistersoll 12 18276 Mühl Rosin Tel: 0 38 43 / 8 22 80 Fax: 0 38 43 / 84 35 61 theege-vb@t-online.de	Höhensystem: HN 76 Lagesystem: 42/83 3°
---	--------------------------------------------