



WEA 2 - ENERCON E-147 EP5 E2  
Gemarkung Groß Voigtshagen, Flur 2, Flurstück 1

Schnittzeichnung  
Maßstab: 1:250

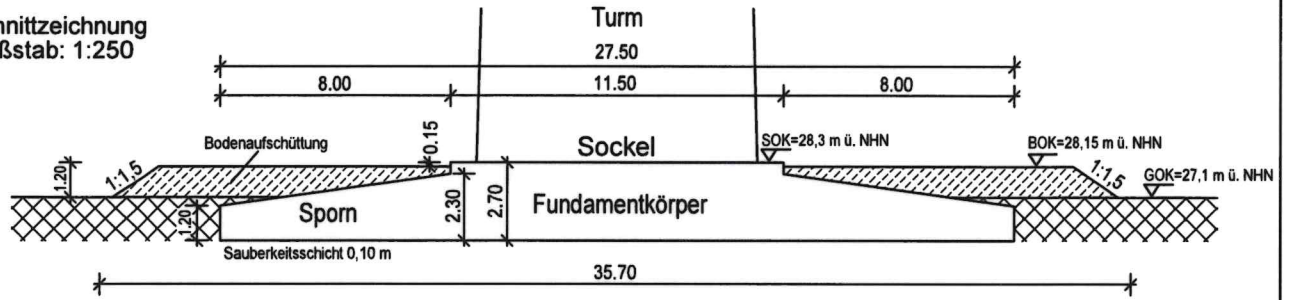

Grundrisszeichnung/Draufsicht  
Maßstab: 1:250

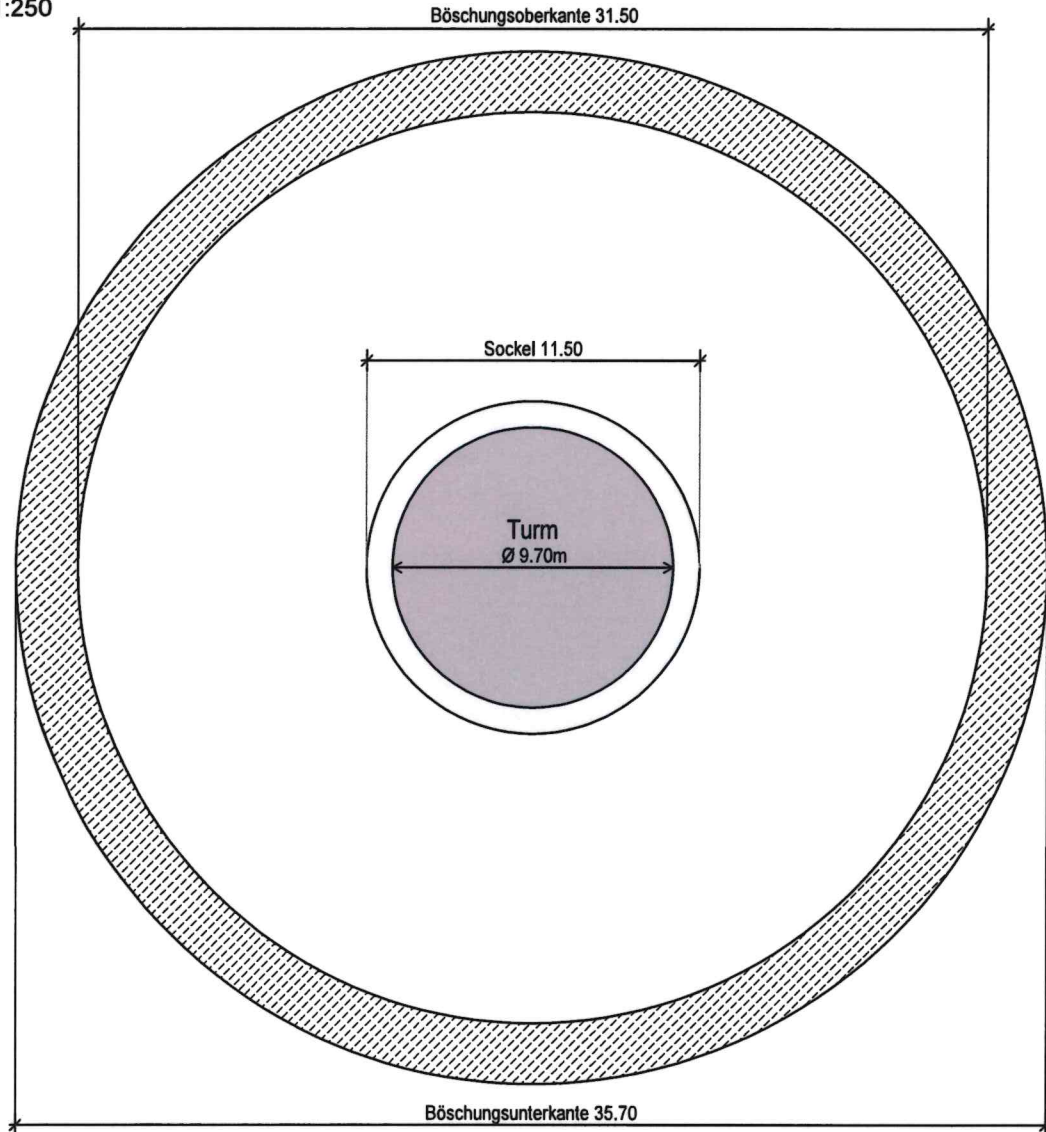

**Alterric** 

Alterric GmbH  
Holzweg 87, D-26605 Aurich  
Tel.: 04941 / 6041-100

Bauvorhaben: Errichtung von 10 Windenergieanlagen: ENERCON E-147, NH 155,1m

Standort: im Windeignungsgebiet „Groß Voigtshagen“

Entwurfsverfasser:	Bauherr:	Zeichnung:	Projektnummer:
14.09.2022	Windpark GmbH & Co. Groß Voigtshagen KG Dreekamp 5 26605 Aurich	Schnitt- und Grundrisszeichnung Fundamentkörper und Aufschüttung	WPD.00039
Datum	Unterschrift	geändert:	Blatt: Rev.:
D. TEGEN	14.09.2022		A4