



WEA 7 - ENERCON E-147 EP5 E2
Gemarkung Groß Voigtshagen, Flur 2, Flurstück 19

Schnittzeichnung
 Maßstab: 1:250

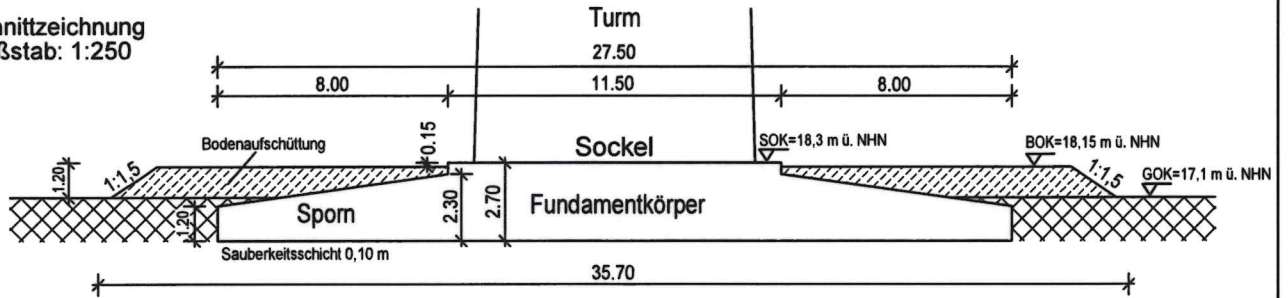

Grundrisszeichnung/Draufsicht
 Maßstab: 1:250

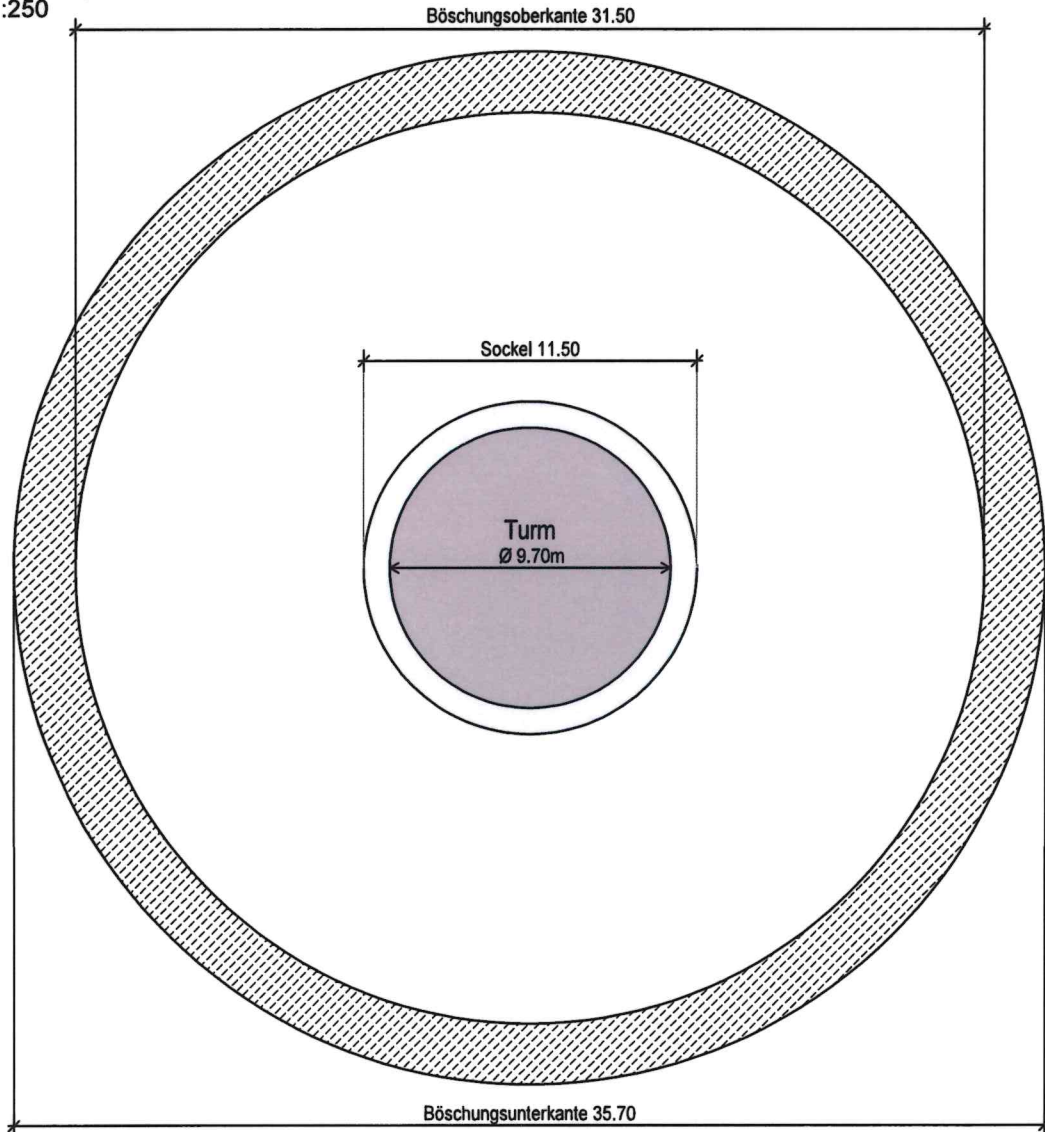

Alterric 

Alterric GmbH
 Holzweg 87, D-26605 Aurich
 Tel.: 04941 / 6041-100

Bauvorhaben: Errichtung von 10 Windenergieanlagen: ENERCON E-147, NH 155,1m

Standort: im Windeignungsgebiet „Groß Voigtshagen“

Entwurfsverfasser:		Bauherr:		Zeichnung:		Projektnummer:	
14.09.2022		Windpark GmbH & Co. Groß Voigtshagen KG Dreekamp 5 26605 Aurich		Schnitt- und Grundrisszeichnung Fundamentkörper und Aufschüttung		WPD.00039	
Datum		Unterschrift		Datum:		Blatt:	
D. TEGEN		14.09.2022		geändert:		Rev.:	
				Datum:		Maßstab:	
						1:250	
						A4	