



WEA 8 - ENERCON E-147 EP5 E2
Gemarkung Groß Voigtshagen, Flur 2, Flurstück 16

Schnittzeichnung
Maßstab: 1:250

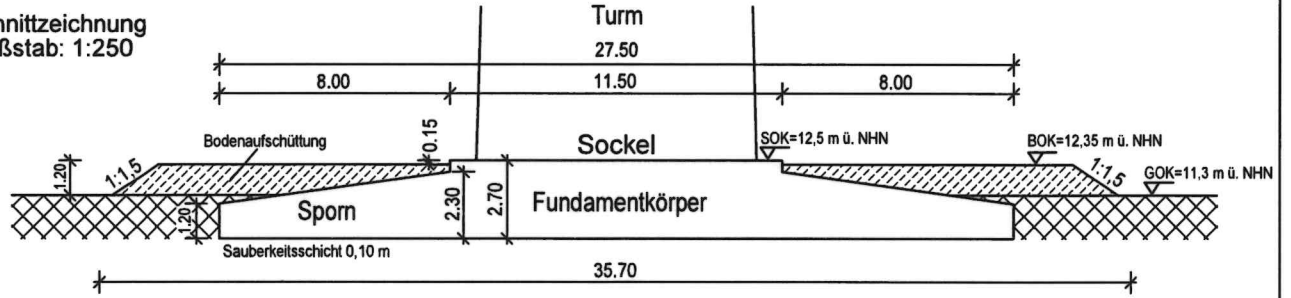

Grundrisszeichnung/Draufsicht
Maßstab: 1:250

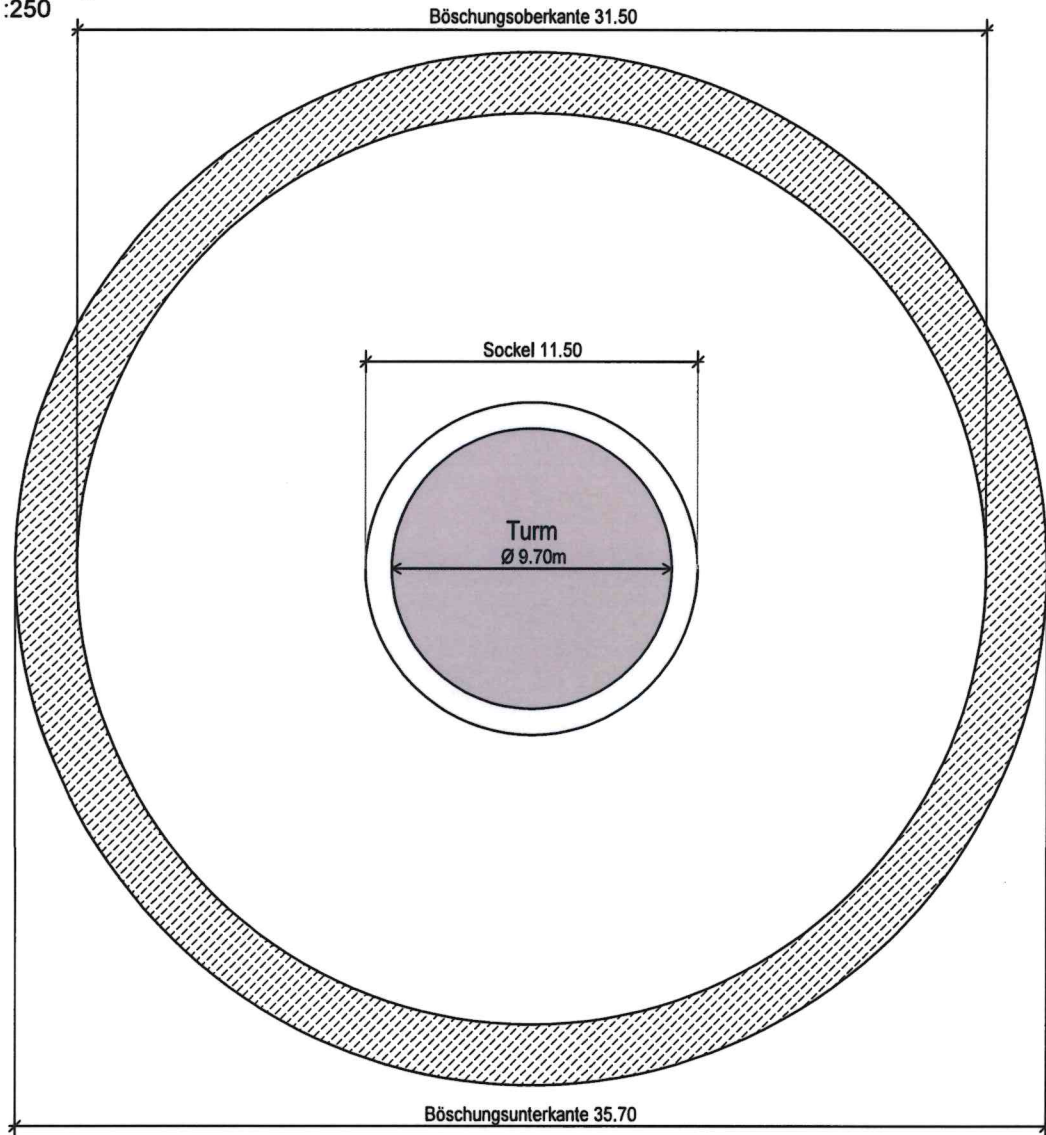

Alterric 

Alterric GmbH
Holzweg 87, D-26605 Aurich
Tel.: 04941 / 6041-100

Bauvorhaben: Errichtung von 10 Windenergieanlagen: ENERCON E-147, NH 155,1m

Standort: im Windeignungsgebiet „Groß Voigtshagen“

Entwurfsverfasser:	Bauherr:	Zeichnung:	Projektnummer:
14.09.2022	Windpark GmbH & Co. Groß Voigtshagen KG Dreekamp 5 26605 Aurich	Schnitt- und Grundrisszeichnung Fundamentkörper und Aufschüttung	WPD.00039
Datum	Unterschrift		
Gezeichnet:	Datum:	geändert:	Datum:
D. TEGEN	14.09.2022		Maßstab:
			1:250
			Blatt:
			A4
			Rev.: