



WEA 9 - ENERCON E-147 EP5 E2
Gemarkung Groß Voigtshagen, Flur 2, Flurstück 7/10

Schnittzeichnung
Maßstab: 1:250

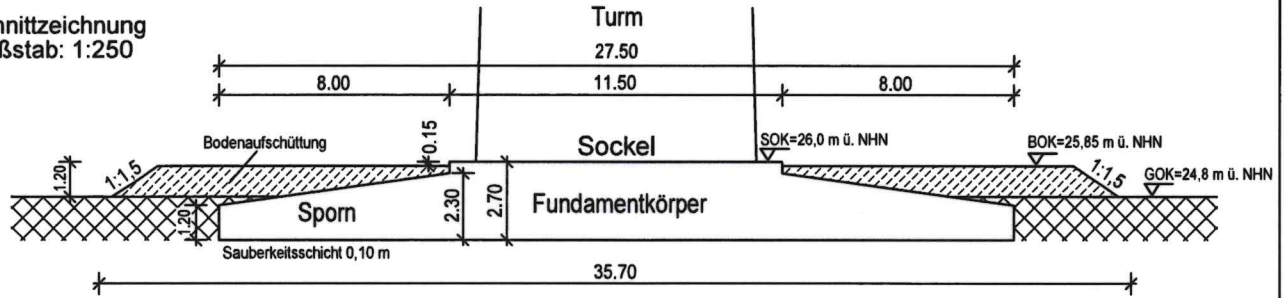

Grundrisszeichnung/Draufsicht
Maßstab: 1:250

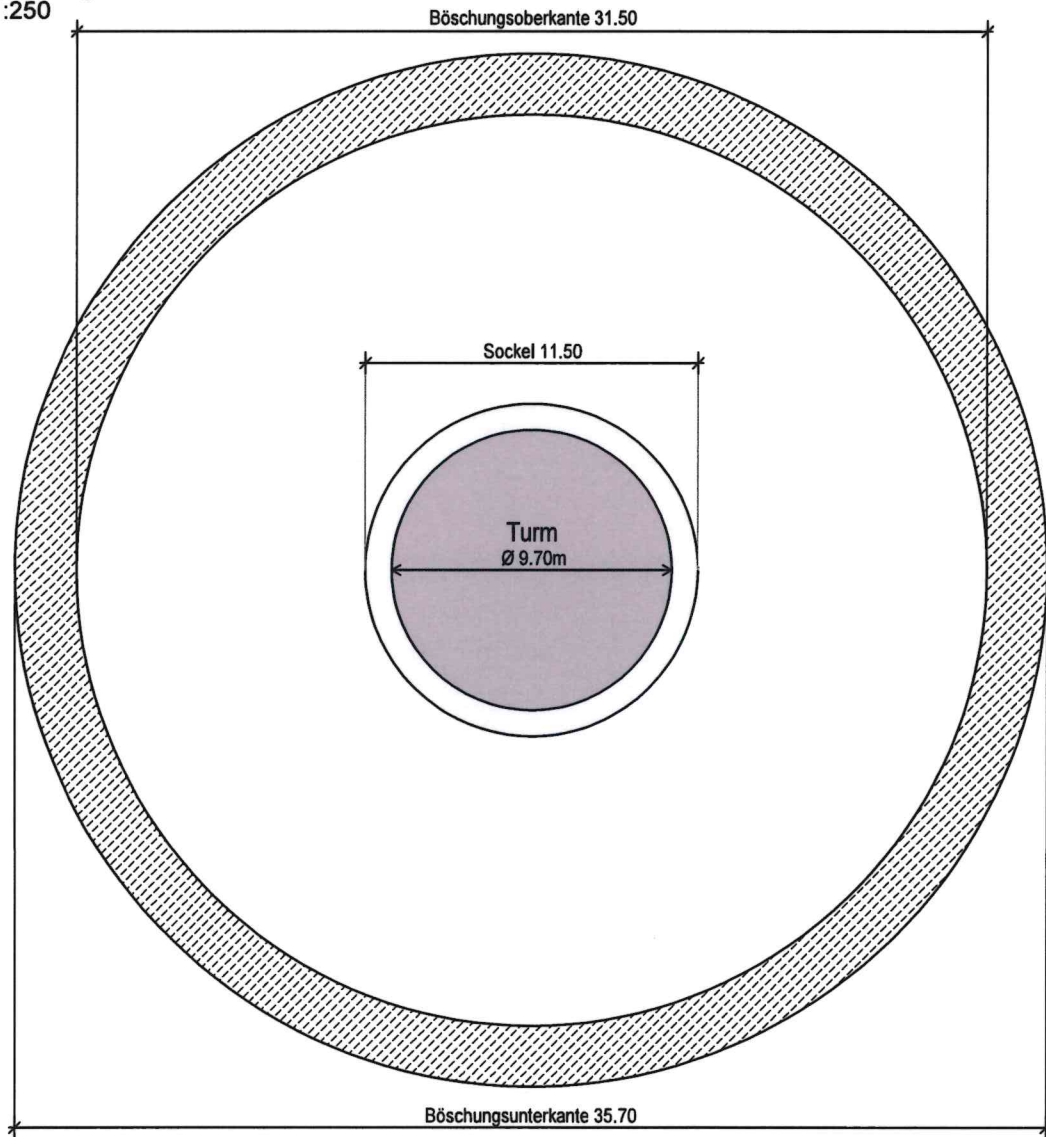

Alterric 

Alterric GmbH
Holzweg 87, D-26605 Aurich
Tel.: 04941 / 6041-100

Bauvorhaben: Errichtung von 10 Windenergieanlagen: ENERCON E-147, NH 155,1m

Standort: im Windeignungsgebiet „Groß Voigtshagen“

Entwurfsverfasser:		Bauherr: Windpark GmbH & Co. Groß Voigtshagen KG Dreekamp 5 26605 Aurich	Zeichnung: Schnitt- und Grundrisszeichnung Fundamentkörper und Aufschüttung		Projektnummer:	
14.09.2022					WPD.00039	
Datum	Unterschrift	geändert:	Datum:	Maßstab:	Blatt:	Rev.:
D. TEGEN	14.09.2022			1:250	A4	