



WEA 10 - ENERCON E-147 EP5 E2
Gemarkung Groß Voigtshagen, Flur 2, Flurstück 10

Schnittzeichnung
Maßstab: 1:250

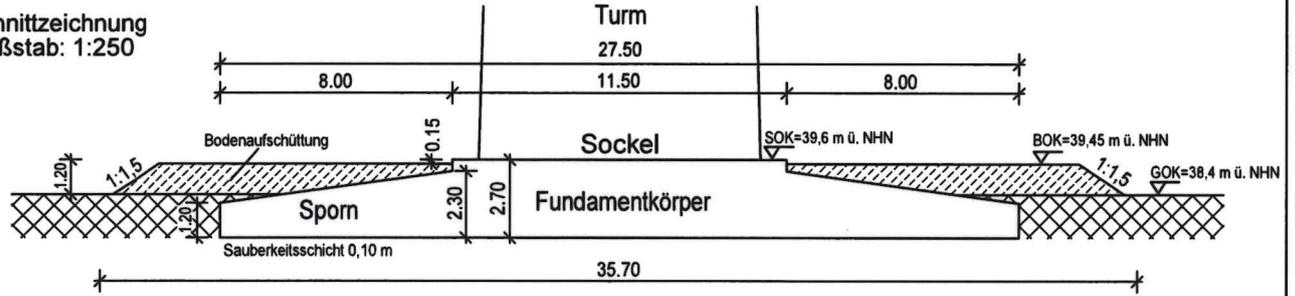

Grundrisszeichnung/Draufsicht
Maßstab: 1:250

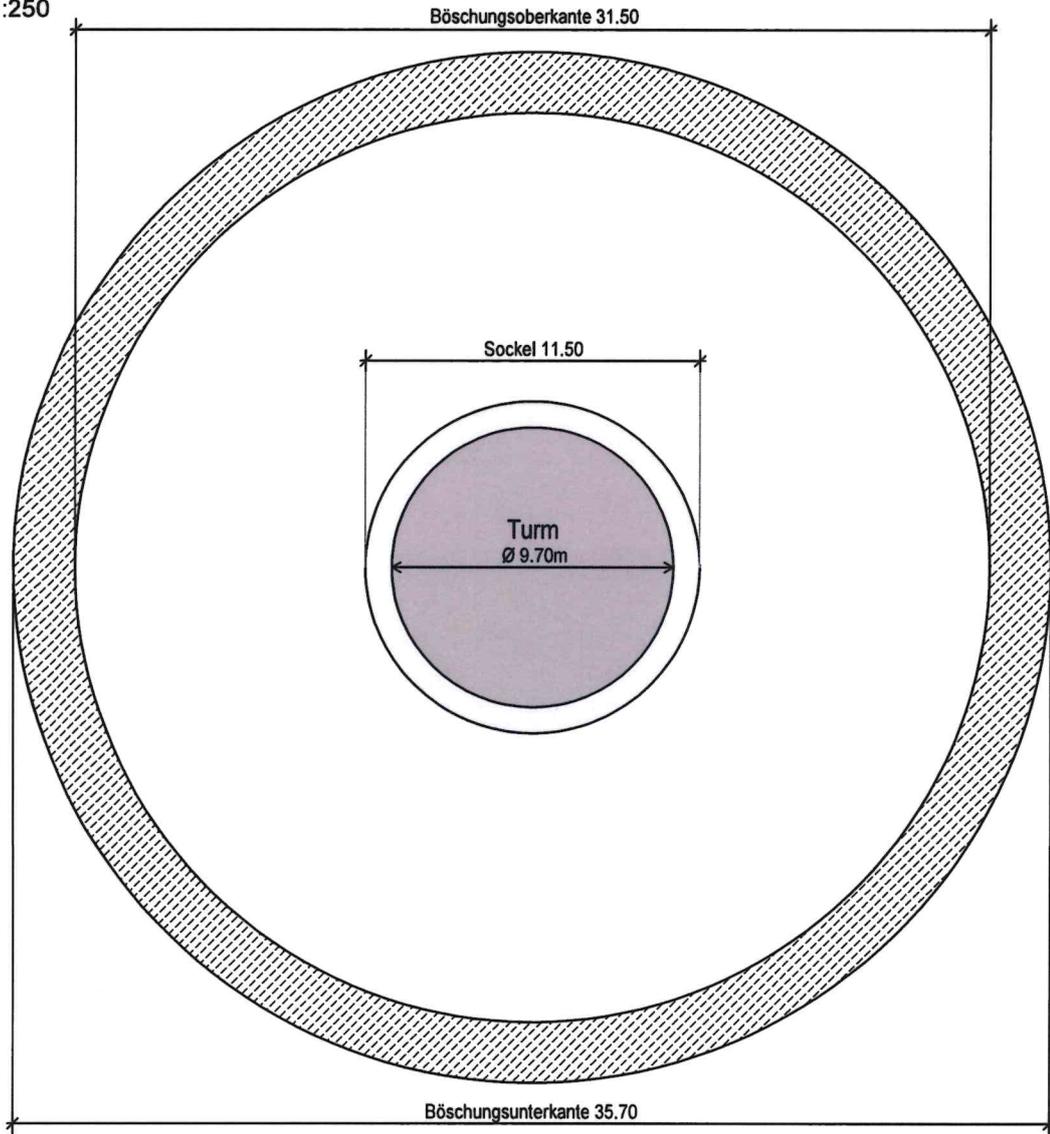

Alterric 

Alterric GmbH
Holzweg 87, D-26605 Aurich
Tel.: 04941 / 6041-100

Bauvorhaben: Errichtung von 10 Windenergieanlagen: ENERCON E-147, NH 155,1m

Standort: im Windeignungsgebiet „Groß Voigtshagen“

Entwurfsverfasser: 14.09.2022 Datum	 Unterschrift	Bauherr: Windpark GmbH & Co. Groß Voigtshagen KG Dreekamp 5 26605 Aurich	Zeichnung: Schnitt- und Grundrisszeichnung Fundamentkörper und Aufschüttung	Projektnummer: WPD.00039
Gezeichnet: D. TEGEN	Datum: 14.09.2022	geändert:	Datum:	Maßstab: 1:250
				Blatt: A4
				Rev.: