


# Windpark Groß Voigtshagen

## Übersichtslageplan

### Legende

----- WEG 16/21 Groß Voigtshagen  
Teilfortschreibung RREP WM Kap. 6.5  
Stand: Mai 2021

● 10 x E-147  
geplante WEA ENERCON  
TYP E-147 EP5 E2  
mit 155m Nabenhöhe  
Fundament/Rotor

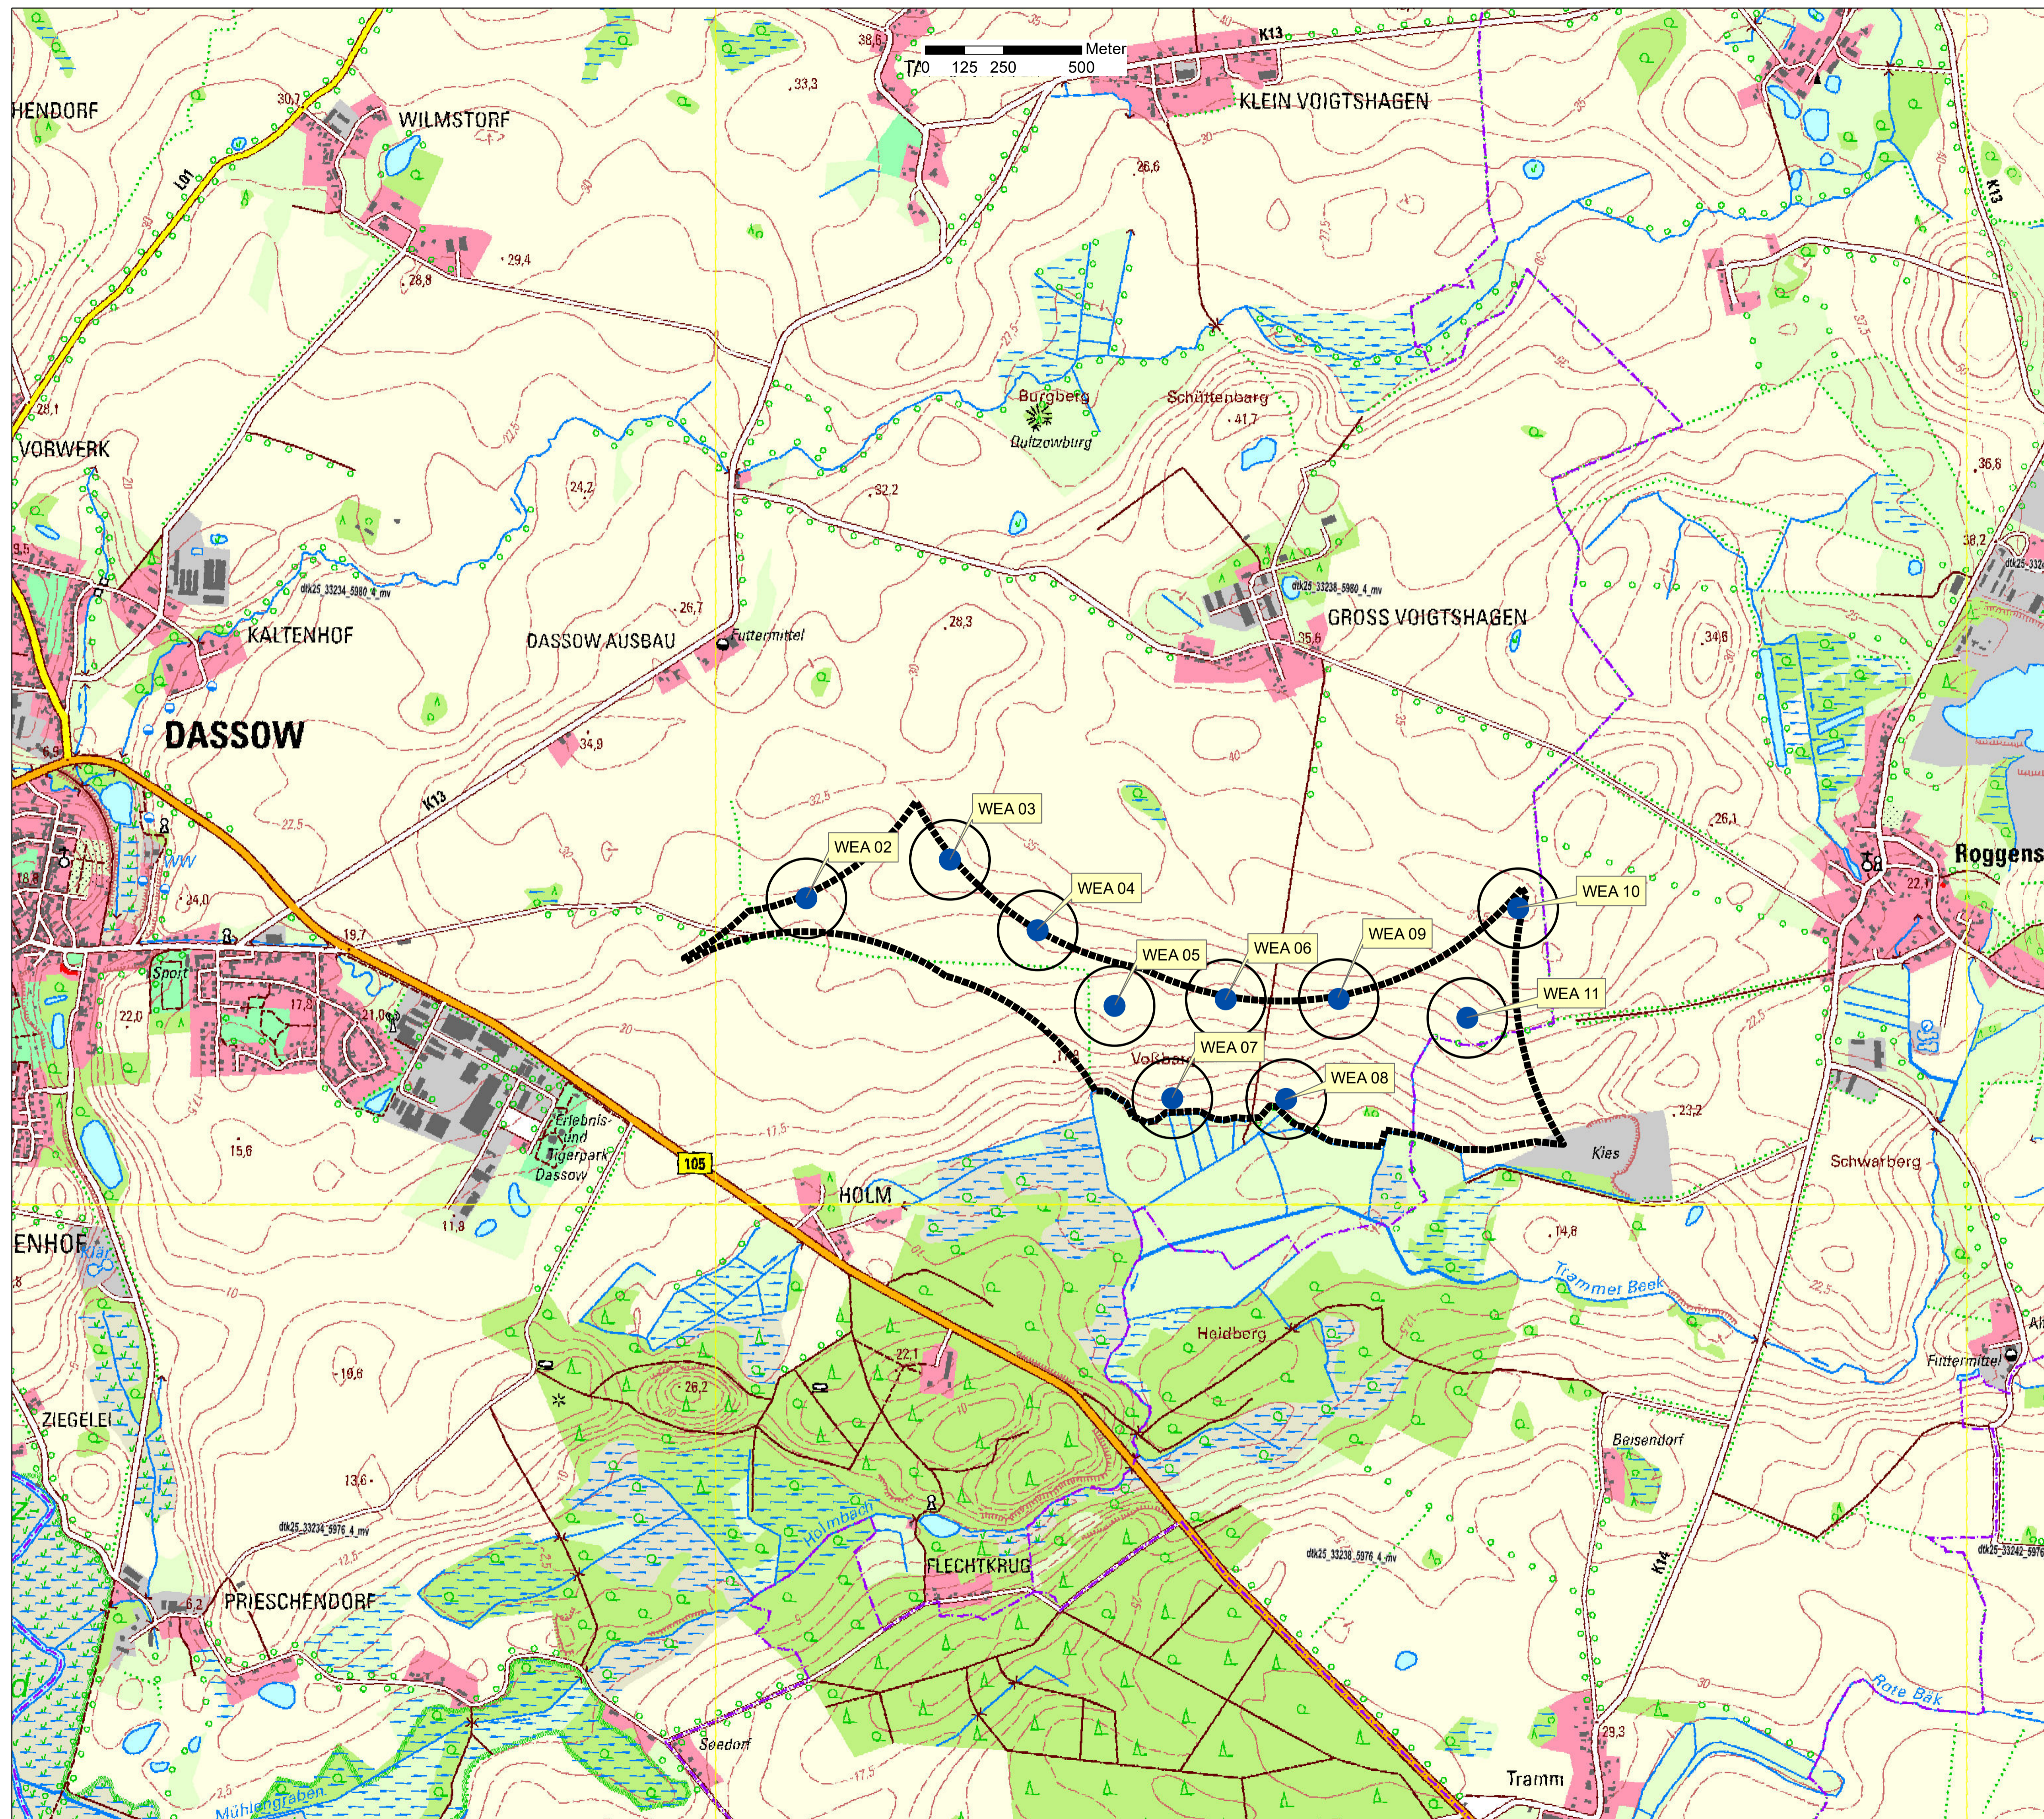

**Alterric GmbH**  
Holzweg 87  
26605 Aurich  
[info@alterric.com](mailto:info@alterric.com)

**ENERCON IPP Deutschland GmbH**  
ein Unternehmen der Alterric-Gruppe

Lise-Meitner-Ring 7  
18059 Rostock  
Tel: +49 381 440332 - 52

Bearbeiter: C. Reiche  
Datum: 13.07.2021  
Maßstab: 1:25000

