



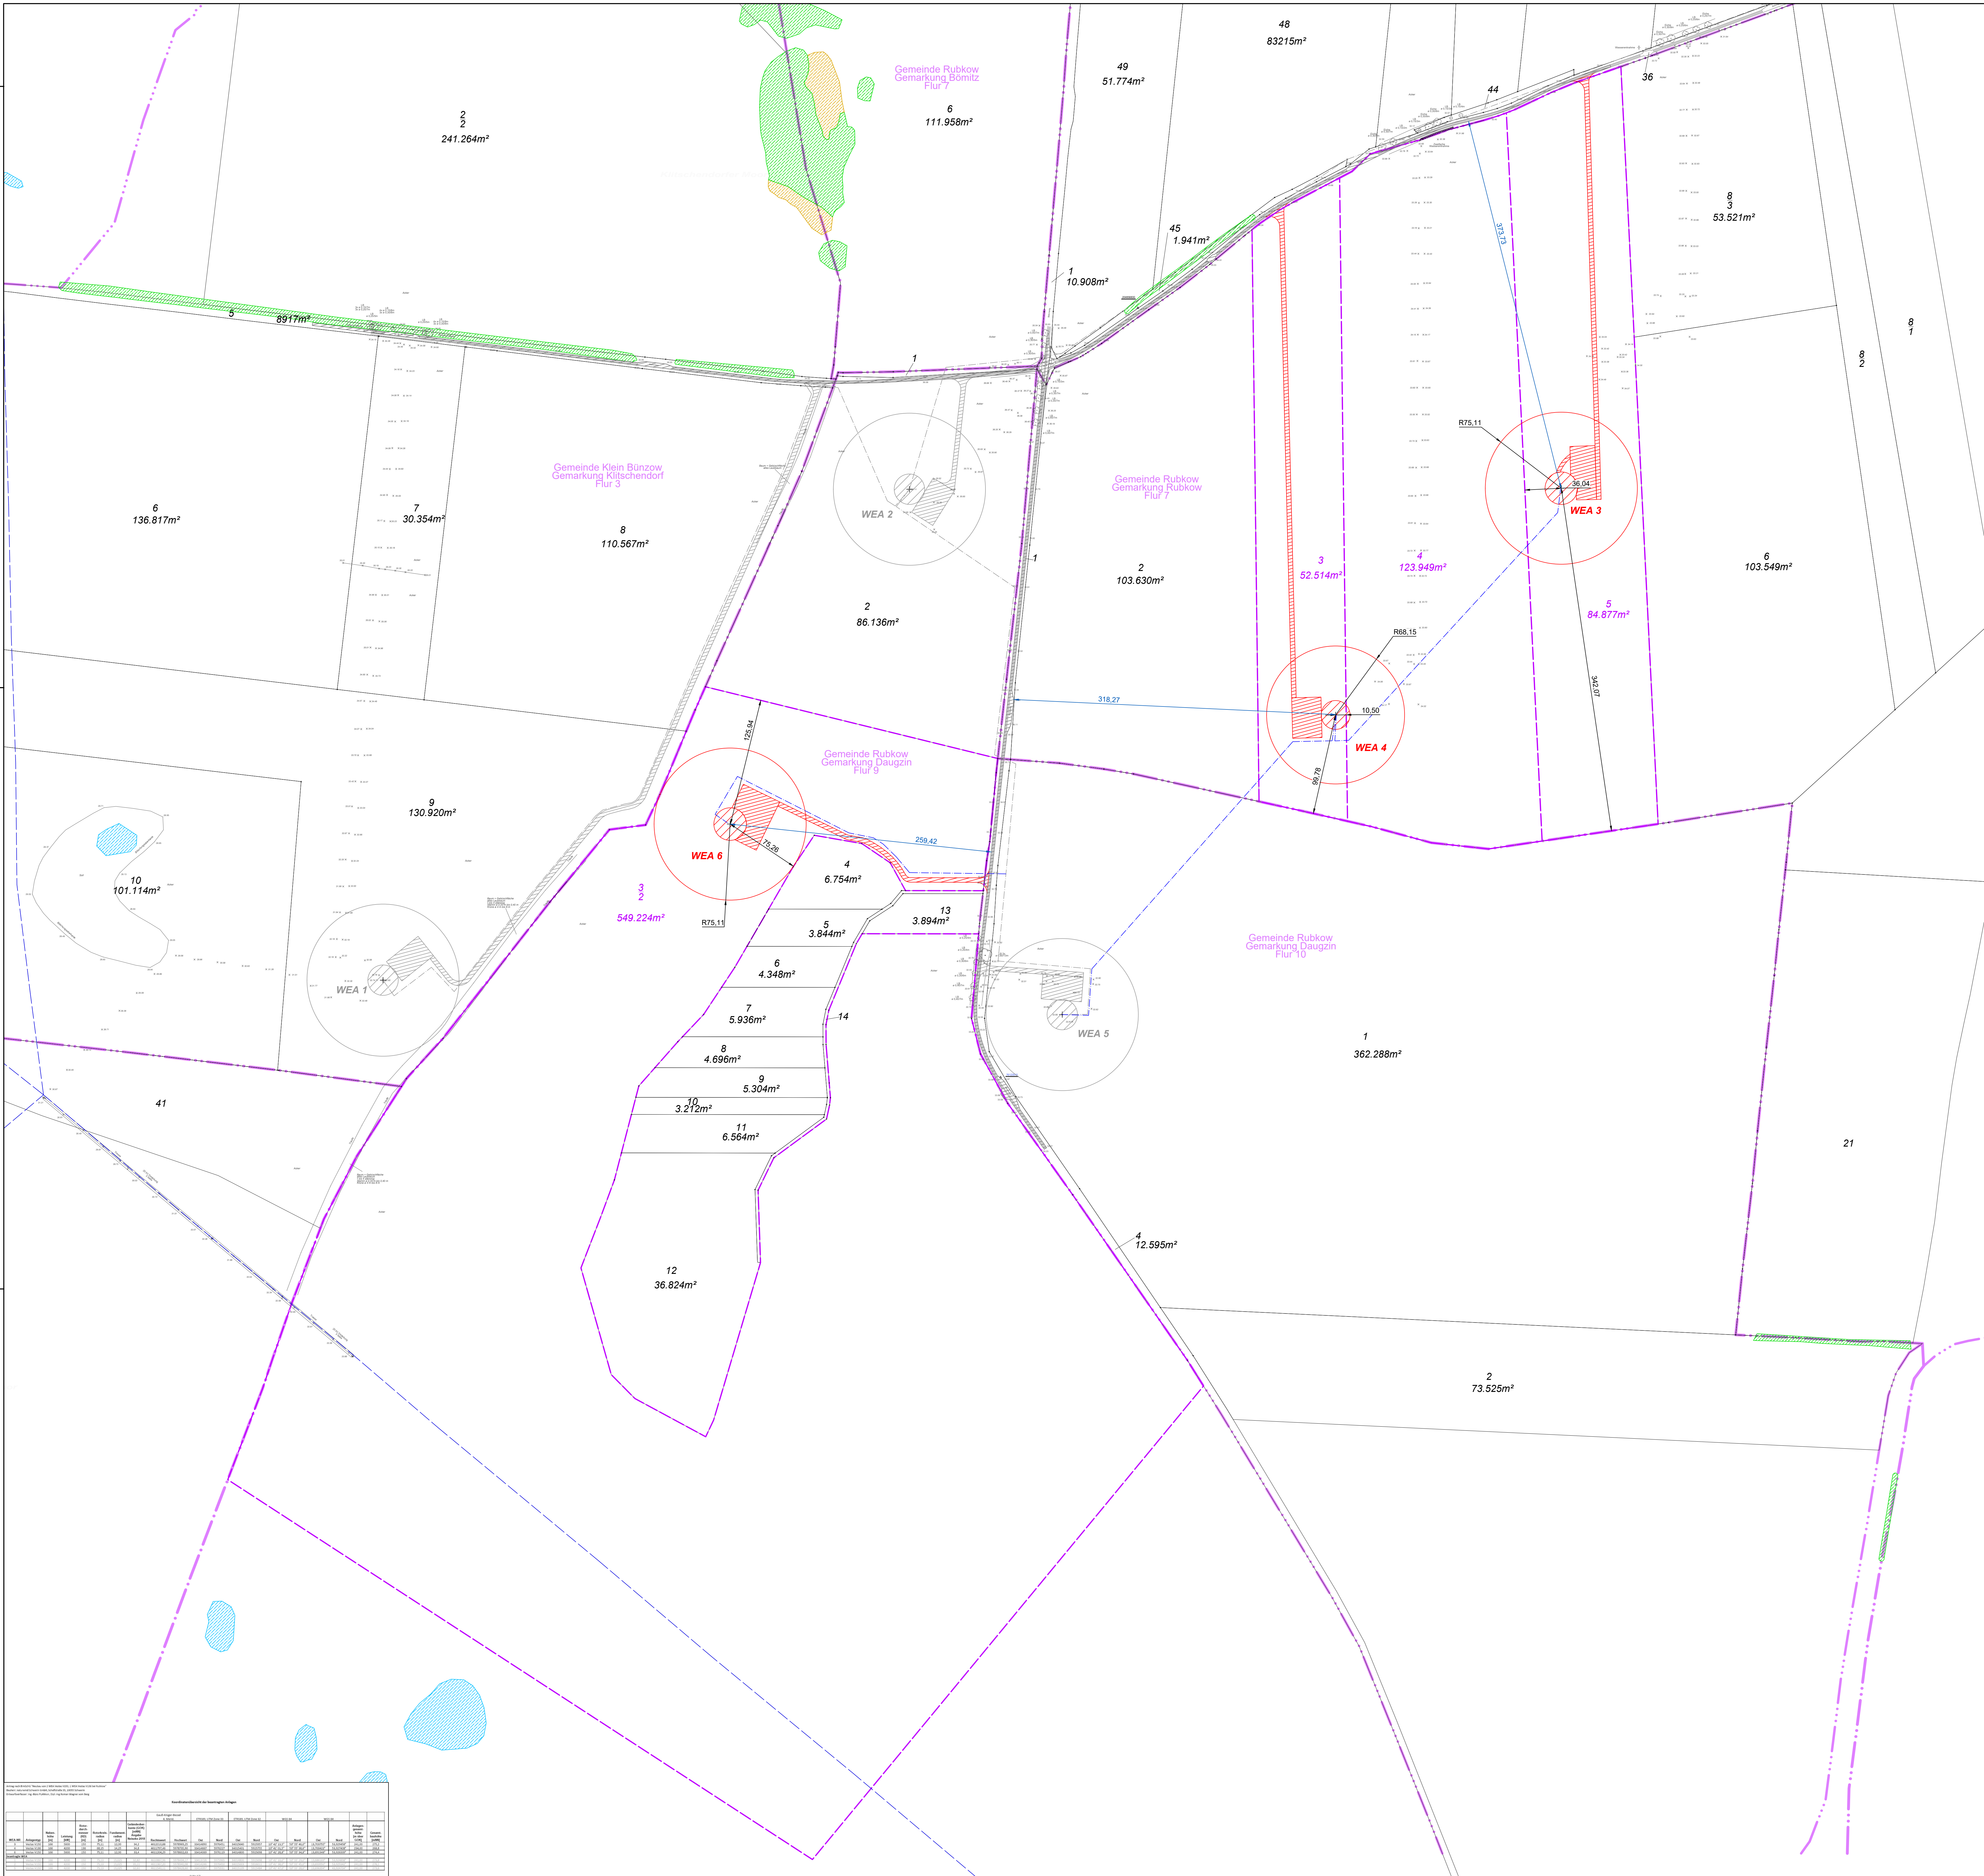


Legende:

Anlage : WEA4
Anlagentyp : Vestas V136 4,2MW
Näbenhöhe (NH) : 166 m
Rotordurchmesser (RD) : 136 m
Exzentrizität (Exz.) : 4,5 m

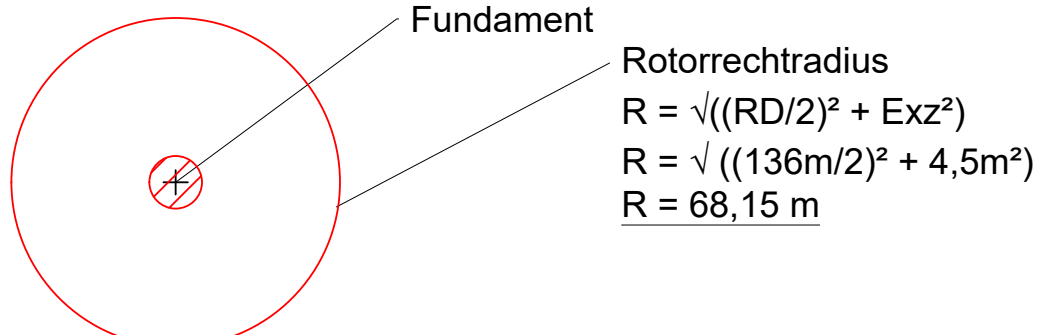

Anlage : WEA 3, 6
Anlagentyp : Vestas V150 5,6MW
Näbenhöhe (NH) : 166 m
Rotordurchmesser (RD) : 150 m
Exzentrizität (Exz.) : 4 m

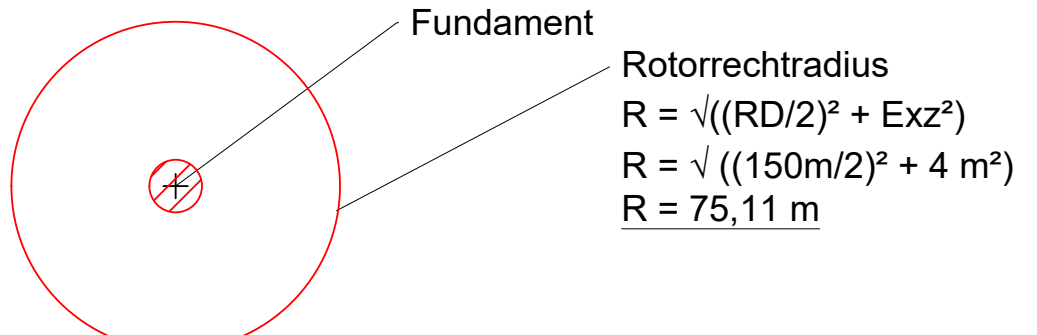

WEA 1
WEA 1, 2, 5 inklusive Zuwegung und Kabeltrasse bereits beantragt

Zuwegung vorhanden
Zuwegung und Kranstellflächen Bau bzw. Ausbau notwendig

Grenzen
Gemeindegrenze
Gemarkungsgrenze
Flurgrenze
Flurstücksgrenze
Baugrundstücksgrenze

Leitungen
geplante interne Netzanbindung
20 kV Freileitung vorhanden e-dis

geschützte Biotope (Quelle © LUNG-MV 2017)
Gewässerbiotope
Gehölzbiotope
Feuchtbiotope
31,80 kürzeste Entfernung zur nächstgelegenen Straße/ Weg

Wichtiger Hinweis: Einmaßung der WEA senkrecht zur nächstgelegenen Flurstücksgrenze

Die Grundlage für die dargestellten Katastergrenzen bilden die digitalen NAS-Daten der amtlichen Flurkarte. Diese Daten sind durch örtliche Vermessungen, durch Berechnungen oder Digitalisierungen erzeugt worden und können daher Ungenauigkeiten aufweisen. Über die Genauigkeit der Grenzen kann keine Angabe gemacht werden!
Stand der NAS-Daten: 07.12.2017
Lageplan
Entwurfvermessung Windpark Rubkow
Vermessungsbüro Urban + Nieseke
Alexanderstr. 26/27, 19055 Schwerin
e-mail: info@urban-ni.de
Gemeinde Rubkow Gemarkung Rubkow Flur 7
Gemeinde Rubkow Gemarkung Daugzin Flur 9, 10
Gemeinde Klein Bünzow Gemarkung Kilschendorf Flur 3
Auftrag Nr.: 17/179 Bearbeiter: Kowalewski
Maßstab: 1:1000 Datum: 23.02.2018
Stand Örtliche Vermessung: 21.02.2018
Lagebezug: ETRS89 UTM33
Höhenbezug: DHHN 56

1	03.06.2020	Einmessung WEA zu Wagen ergänzt	AS
Index	Datum	Art der Änderung	gezeichnet
PLANKON Ingenieurbüro für Wind- und Solarenergie Dipl.-Ing. Roman Wagner vom Berg Bismarckstraße 26 · 26121 Oldenburg Tel.: 0441/39034-0, Fax: 0441/39034-22			
Auftraggeber	naturwind schwerin gmbh, Schellstraße 35, 19055 Schwerin		
Bauvorhaben	Neubau von zwei WEA Vestas V150 und einer WEA Vestas V136 bei Rubkow		
Planinhalt	Lageplan mit Aufstellungsanordnung, Zuwegung und Einmaßung		
Proj.-Nr.: 2018055	Gezeichnet: Stühr	Maßstab: 1:2000	
Datum: 07.01.2020	Geprüft: WvB	Blatt-Nr.: 24	