


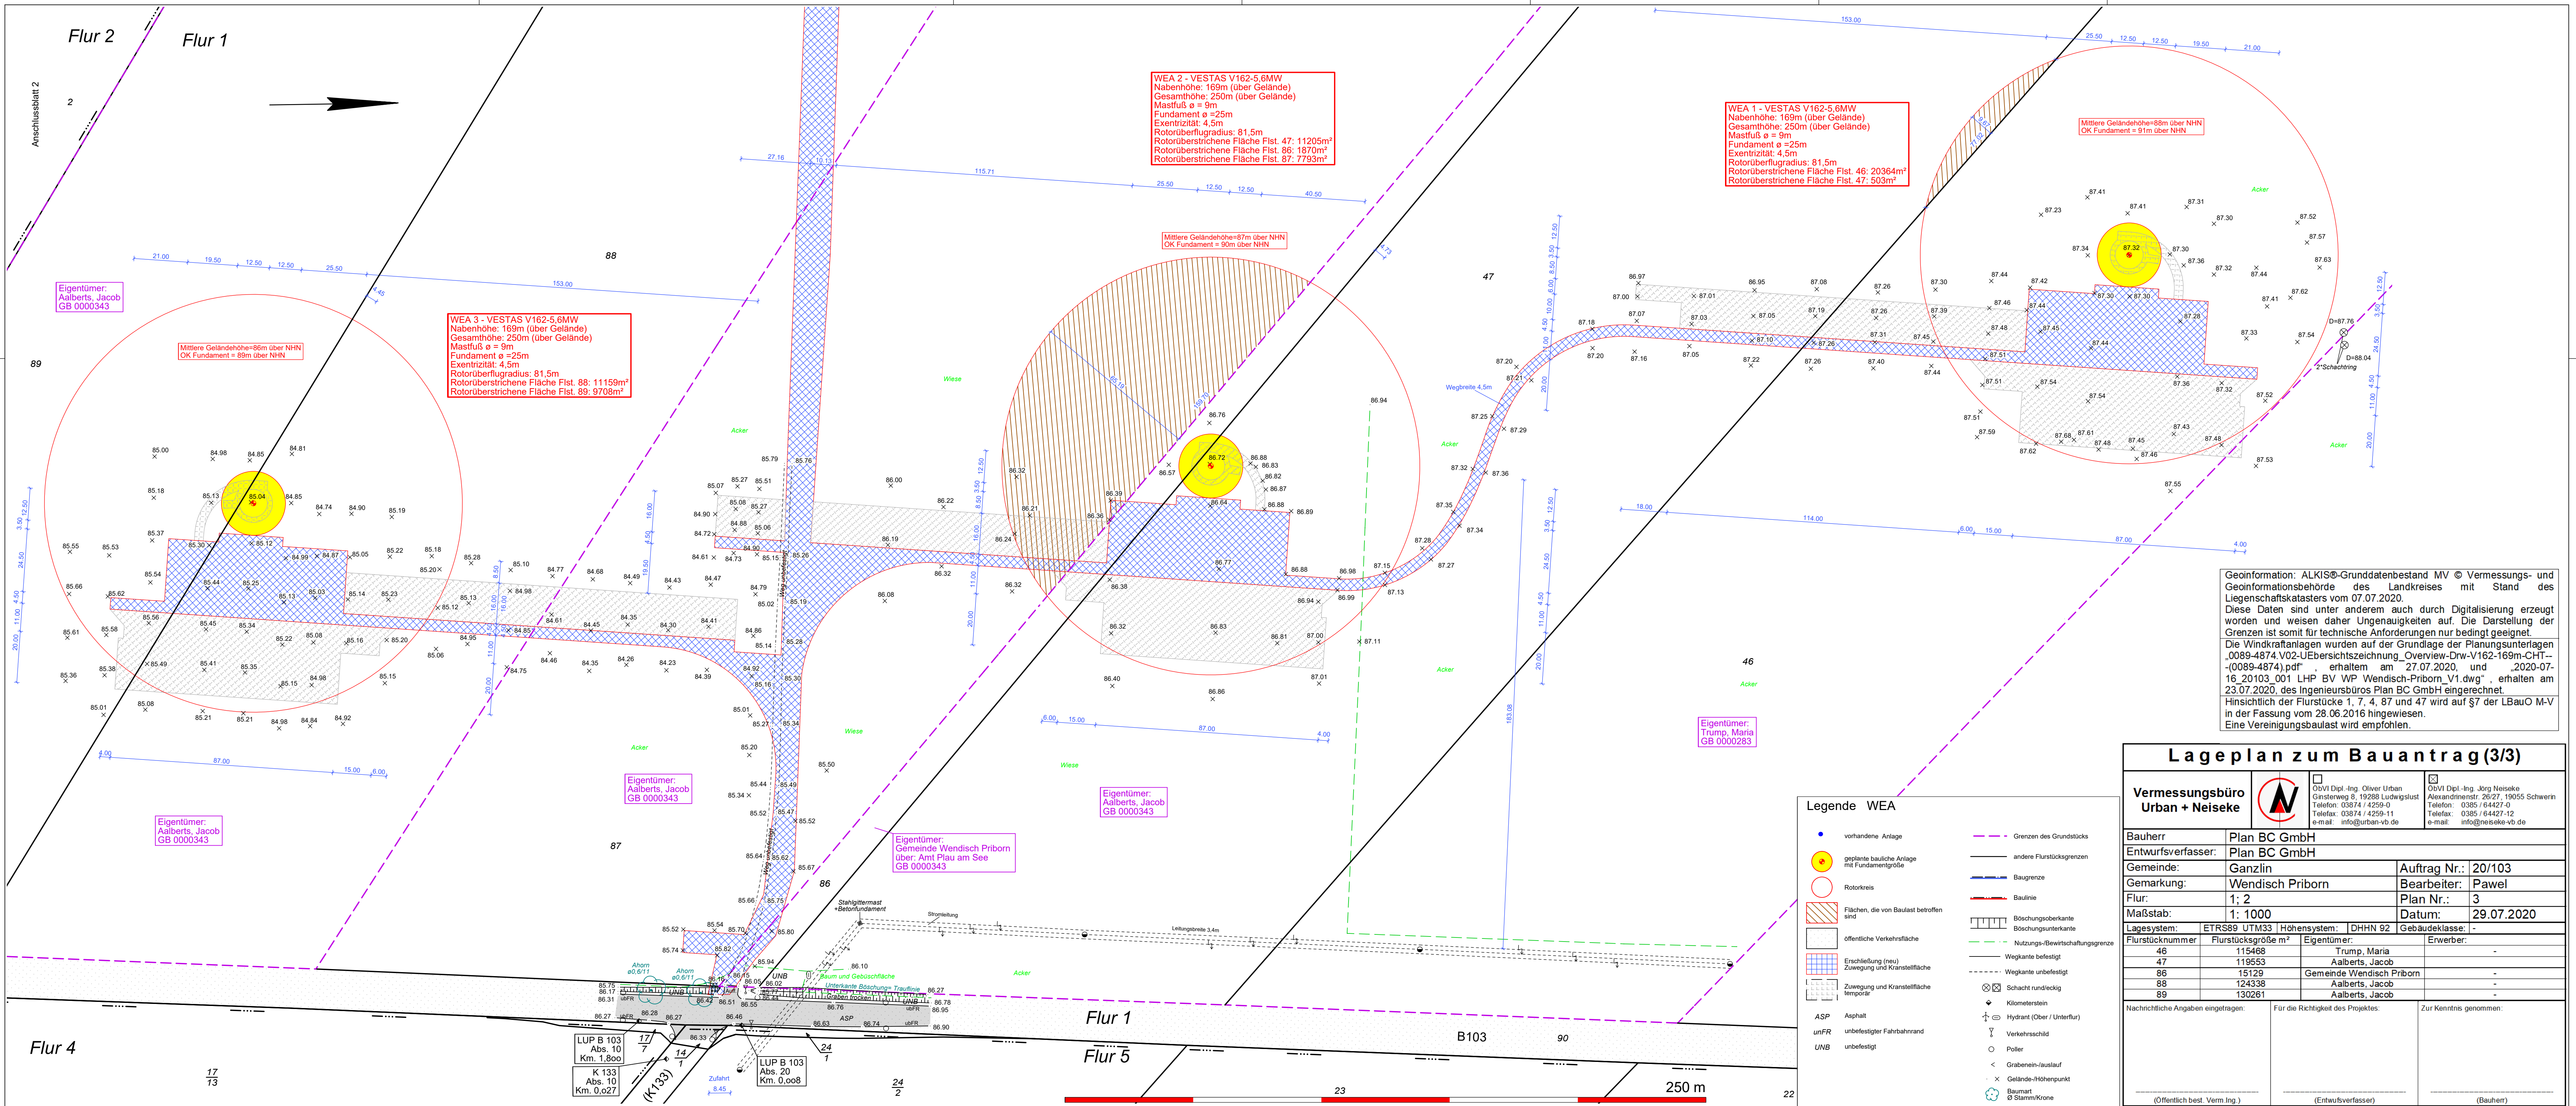

Lageplan zum Bauantrag (3/3)				
Vermessungsbüro Urban + Neiske		☐ OlVI Dipl.-Ing. Oliver Urban Ginsterweg 9, 19288 Ludwigslust Telefon: 03874 / 4259-0 Telefax: 03874 / 4259-11 e-mail: info@urban-vb.de		
☐ OlVI Dipl.-Ing. Jörg Neiske Alexandrinstr. 26/27, 19055 Schwenn Telefon: 0385 / 64427-0 Telefax: 0385 / 64427-12 e-mail: info@neiske-vb.de				
Bauherr: Plan BC GmbH		Entwurfsverfasser: Plan BC GmbH		
Gemeinde: Ganzlin		Auftrag Nr.: 20/103		
Gemarkung: Wendisch Priborn		Bearbeiter: Pawel		
Flur: 1; 2		Plan Nr.: 3		
Maßstab: 1: 1000		Datum: 29.07.2020		
Lagesystem: ETRS89 UTM33		Höhensystem: DHHN 92		Gebaudeklasse: -
Flurstücknummer	Flurstücksgröße m²	Eigentümer:		
46	115468	Trump, Maria		
47	119563	Aalberts, Jacob		
86	15129	Gemeinde Wendisch Priborn		
88	124338	Aalberts, Jacob		
89	130281	Aalberts, Jacob		
Nachrichtliche Angaben eingetragen:		Für die Richtigkeit des Projektes:		Zur Kenntnis genommen:
(Öffentlich best. Verm. Ing.)		(Entwurfsverfasser)		(Bauherr)