



Längenschnitt DRL
Teil 1
S8.7 - Stat. 1.230,00



Längenschnitt DRL
Teil 2
Stat. 1.210,00 - Stat. 1.702,28



Antragsteller Selmsdorf, den 12.09.2023 gez. H. Förster	Entwurfsvorfall Selmsdorf, den 12.09.2023 gez. I. V. M. Au
Planungsunterlagen Grundkarte: Bestandsplan iAG (0703/04 Lageplan / Normsystem 1907)	
Planendes Ingenieurbüro Ingenieurbüro Schydio Berater für Ingenieur Wasserwirtschaft Schydio Kirchstraße 14 23965 Lütten-Elberstedt Tel. 0451 6112041 Fax 0451 6112044 E-Mail: info@schydio.de	
Projekt: 2304	Genehmigungsplanung
Bearbeitet: DWV	Datum: 17.08.2023
Geprüft: Sjd	Datum: 17.08.2023
Ihlenberger Abfallentsorgungsgesellschaft mbH 23923 Selmsdorf, Ihlenberg 1 Tel. 038823/300 Fax 038823/50105	
Projekt Deponie Ihlenberg - I 14/04 Basisbauabschnitt BA 7/8 Süd und BA 7 West	
Datum: _____ Name: _____ Maßstab: 1:500/250 Diese Zeichnung ist urheberrechtlich geschützt. Eine vorzeitige Zustimmung des Verfassers darf sie weder vom Empfänger noch von Dritten vervielfältigt noch sonstwie verwertet werden. Ein Verstoß hiergegen verpflichtet zum Schadenersatz und ist strafbar.	Umgestaltung der Niederschlagswasserbehandlung und Rückwasserabklärung Längenschnitt DRL Zeichnungsnummer: P4 Blatt-Gr.: 1:500/604 Blatt-Nr.: 02_B2