



Regeldetail (b) - Randanschluss Böschungsfuß BA7

Herstellung im MFA - BA1

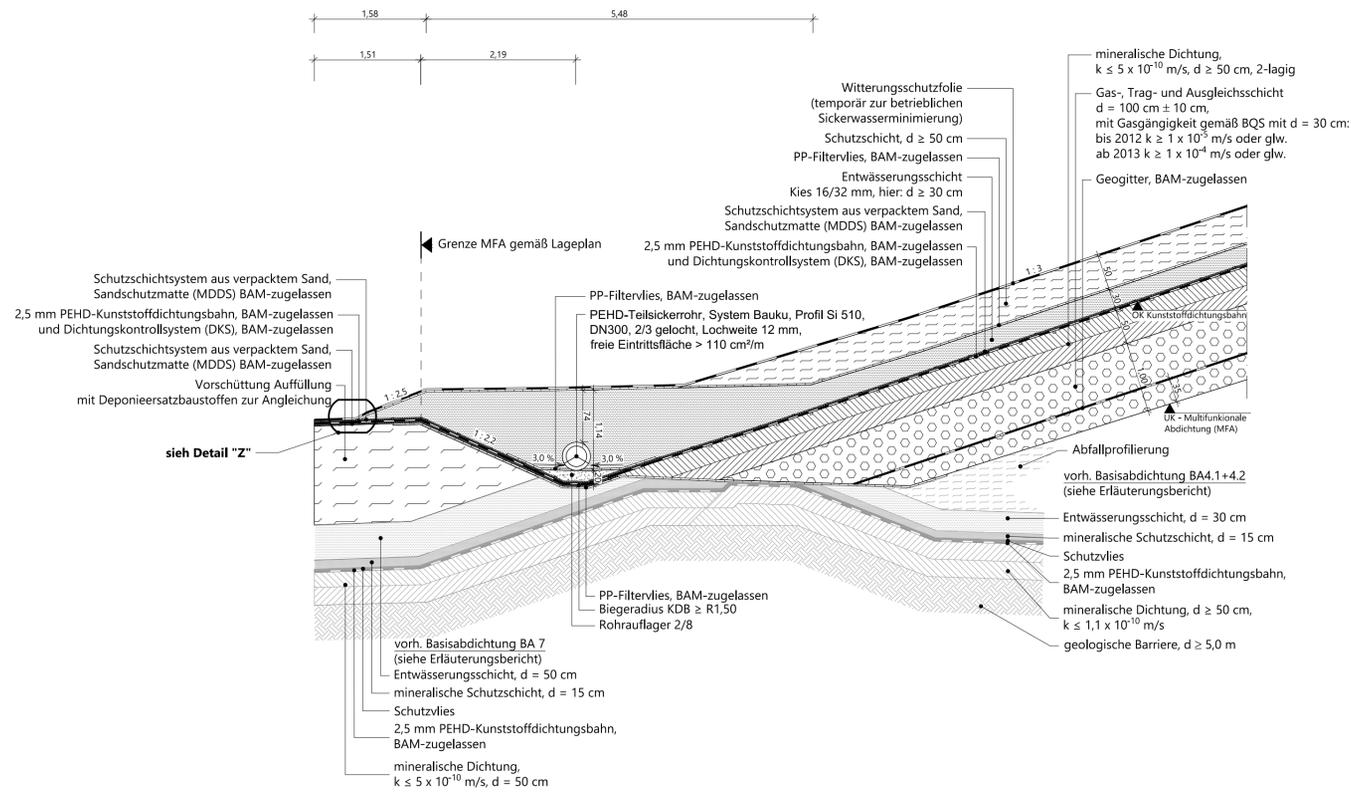


Regeldetail (c) - Randanschluss Böschungsfuß BA7


Herstellung im MFA - BA1

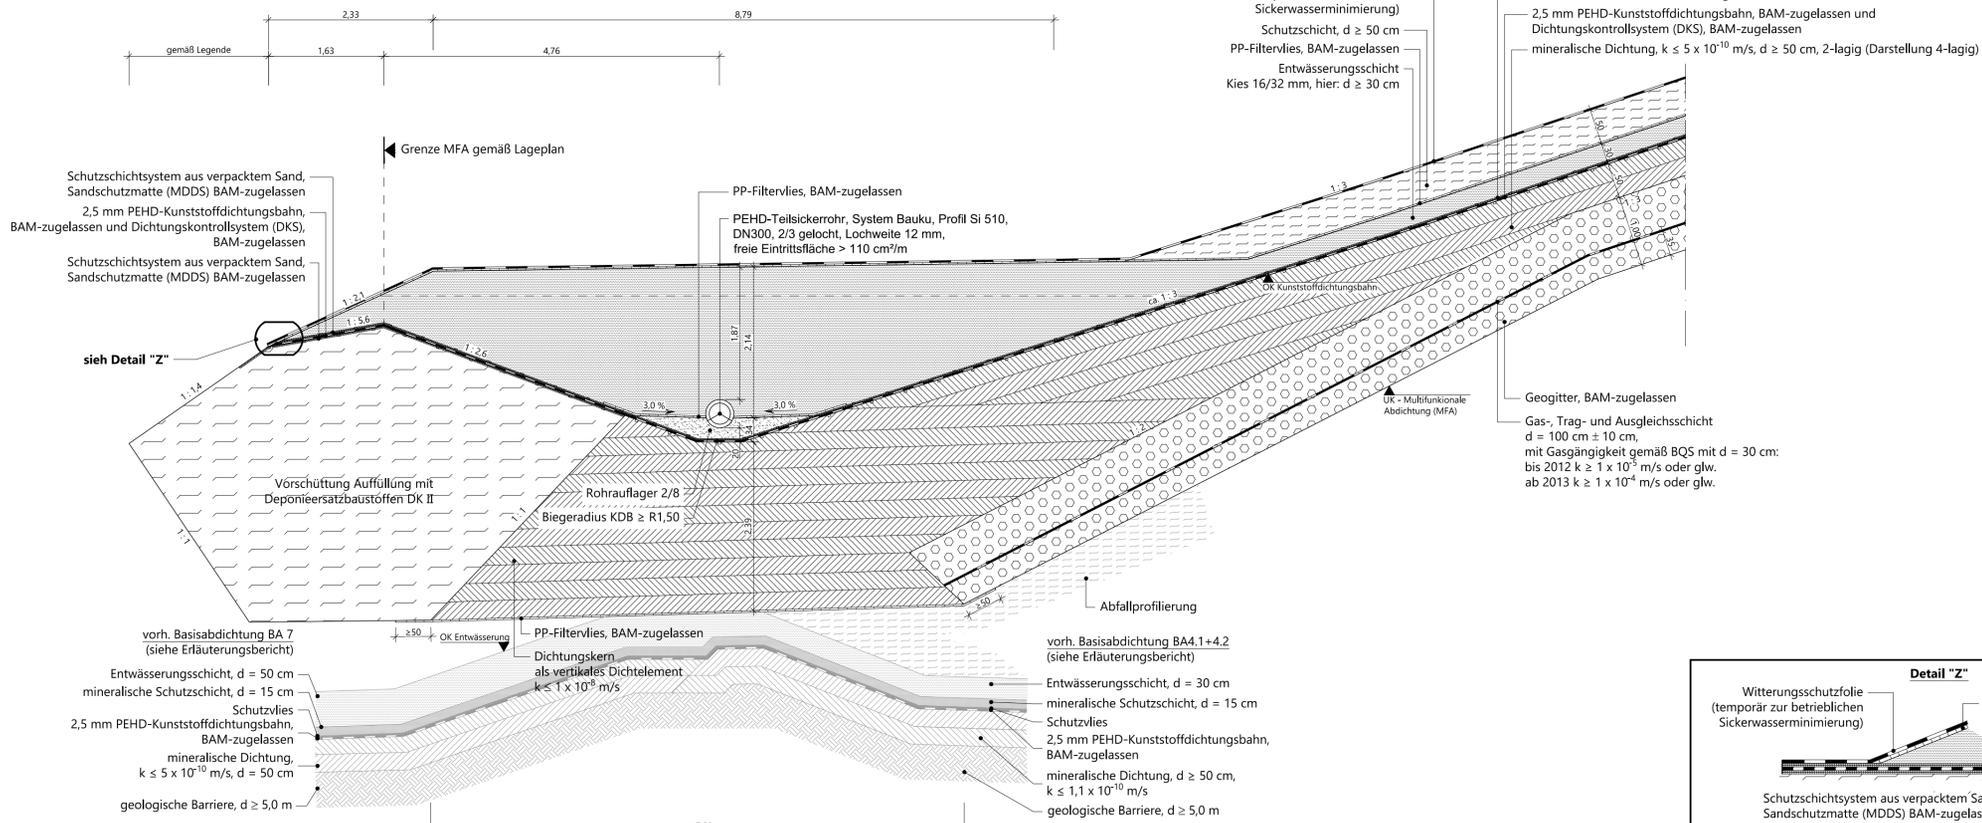

Übersichtslageplan M 1:5.000

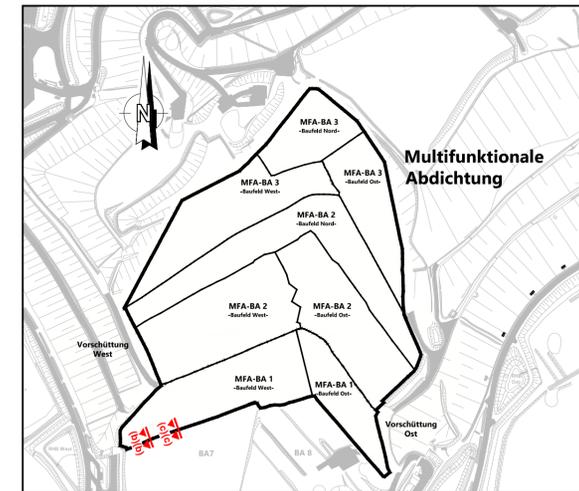

Projekt Deponie Ihlenberg - Deponieabschnittstrennung mittels MFA	
Auftraggeber Ihlenberg 1 23923 Selmsdorf Tel. 038823/300 Fax 038823/30105	für den Antragsteller Selmsdorf, den 26.01.2022 gez. H. Forster H. Forster
Planverfasser Umtec Prof. Biener Sasse Konertz Partnerschaft Berater der Ingenieure und Geologen Haferswende 7 28357 Bremen Telefon: 0421 / 20759 - 0 E-Mail: info@umtec-partner.de www.umtec-partner.de	für den Planverfasser Bremen, den 25.01.2022 gez. T. Sasse T. Sasse
Projekt-Nr. U150119_210	Leistungsphase Genehmigungsplanung - ergänzendes Verfahren auf Planfeststellung
bearbeitet jfb	Datum 25.01.2022
gezeichnet kd / sis	Maßstab 1 : 50
geprüft QS ts	Blatt 1501EV430 02-3673

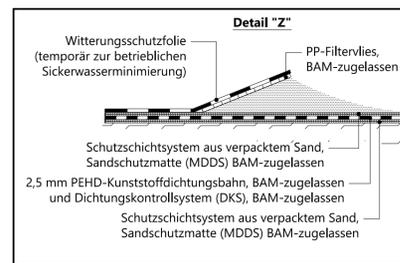

U150119_210_LAG_MFA_PP04_Plane/CAD03_EP_GPT150119_210_LV400_Regeldetailb1.pln.dwg