
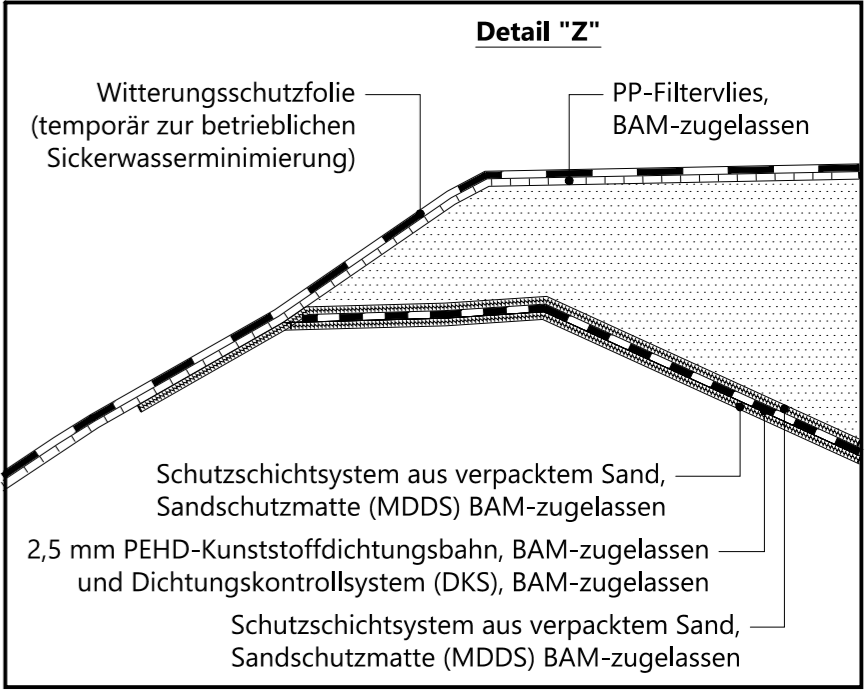




Regeldetail (d) - Randanschluss BA8

Herstellung im MFA - BA1 (Baufeld West)

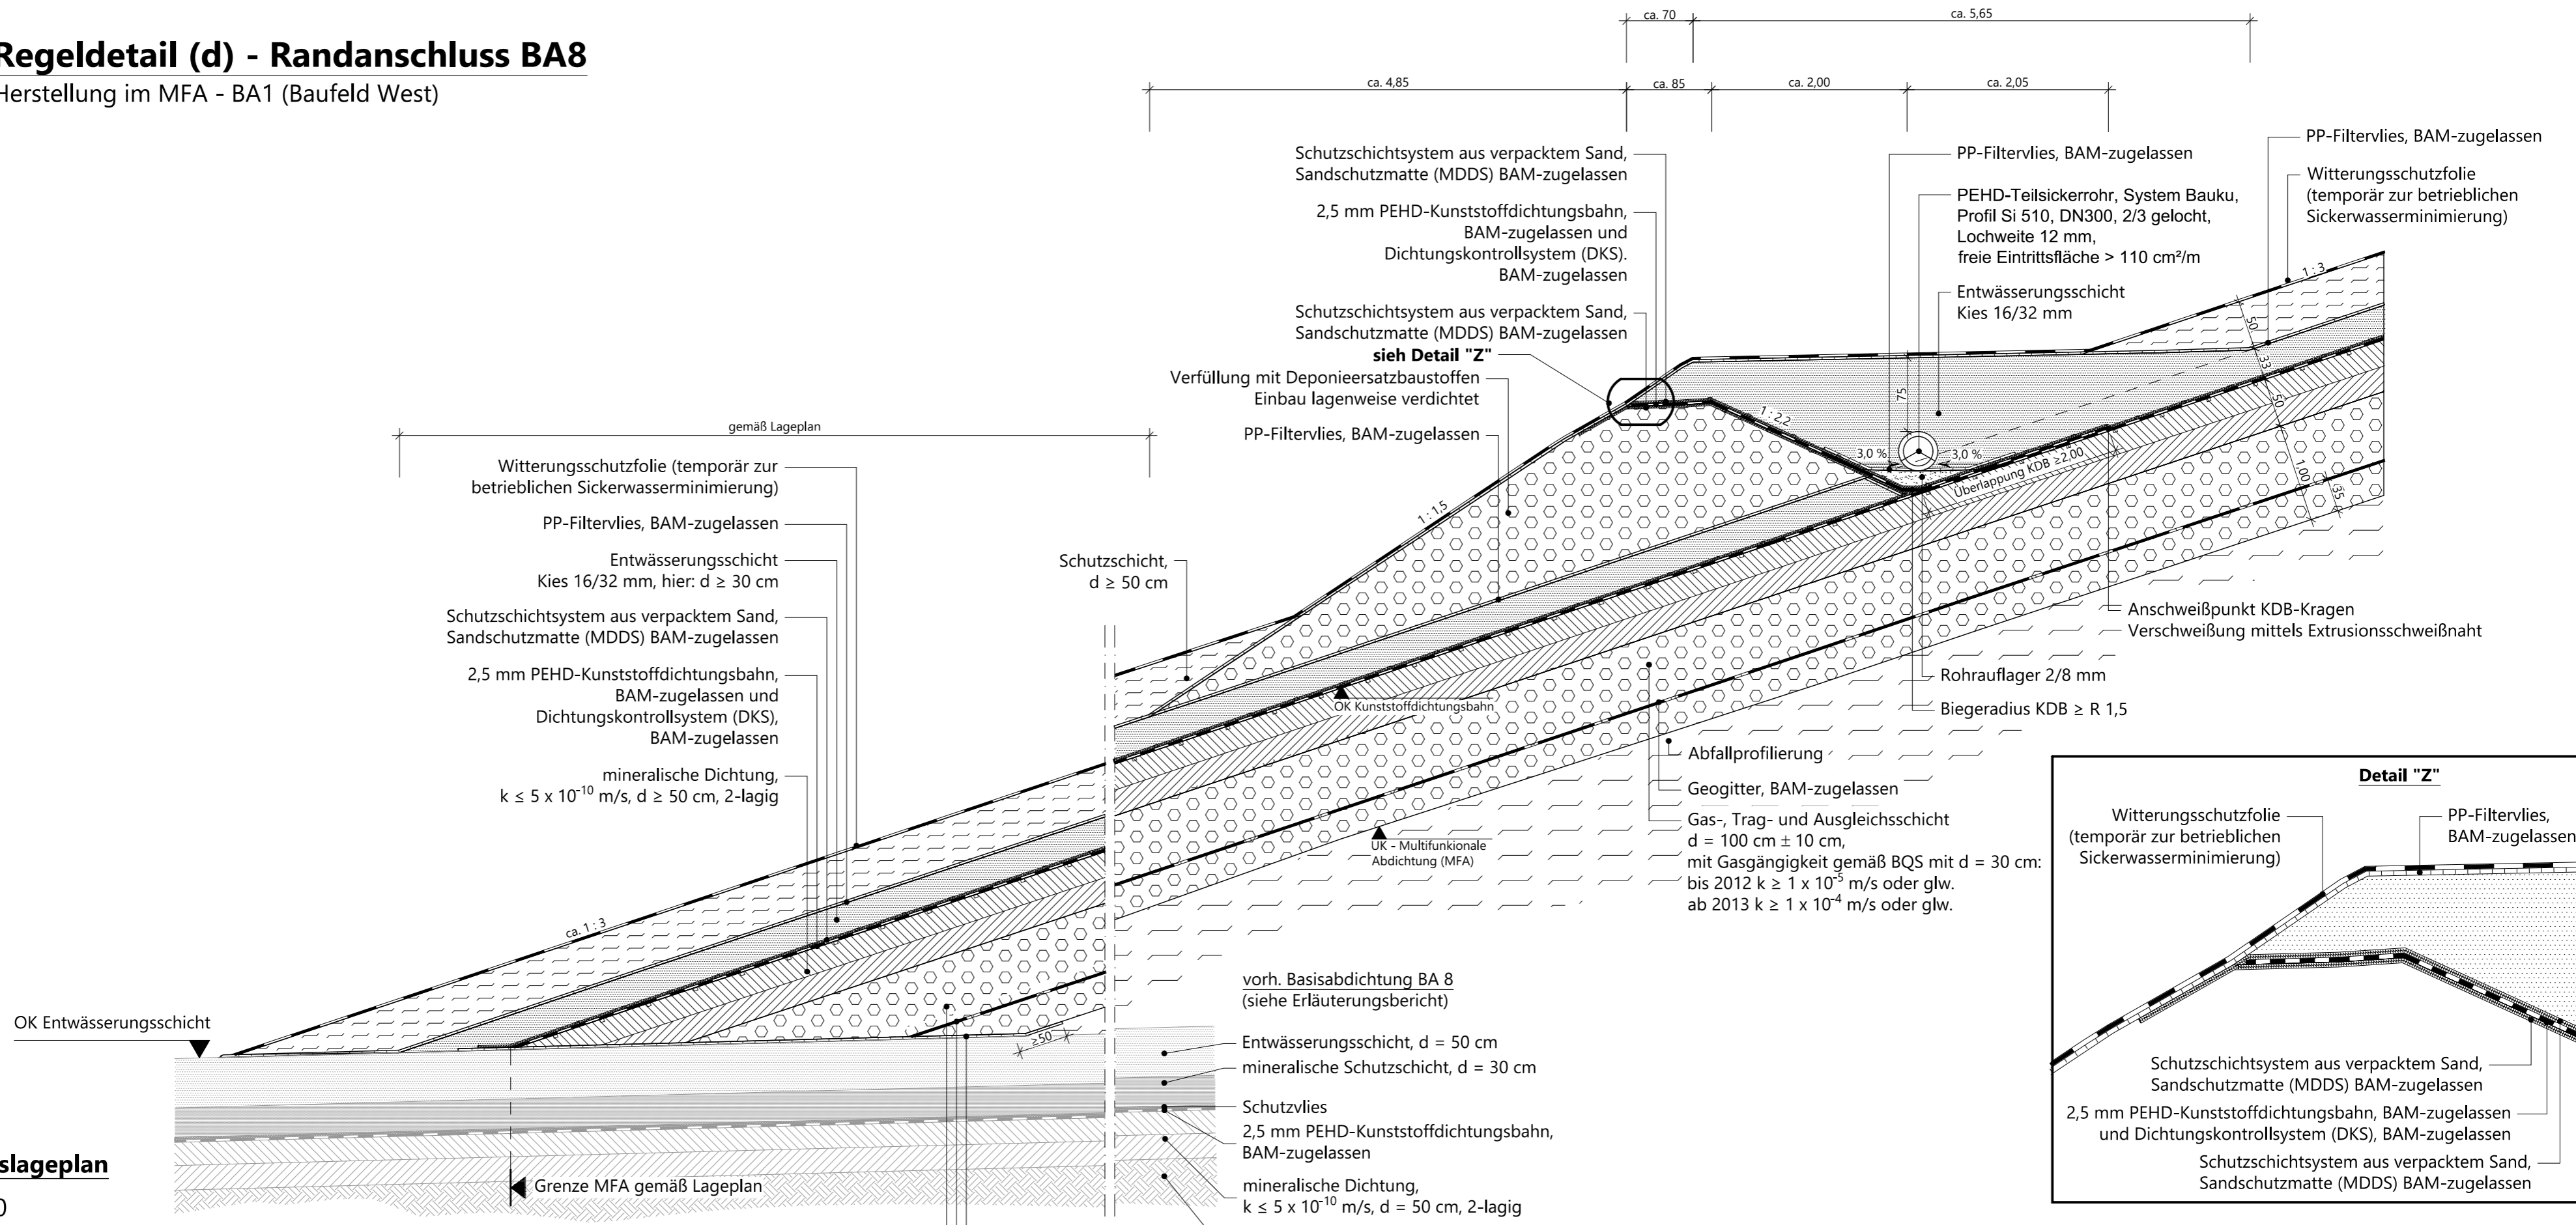

Übersichtslageplan

M 1 : 5.000

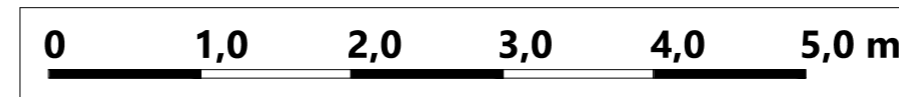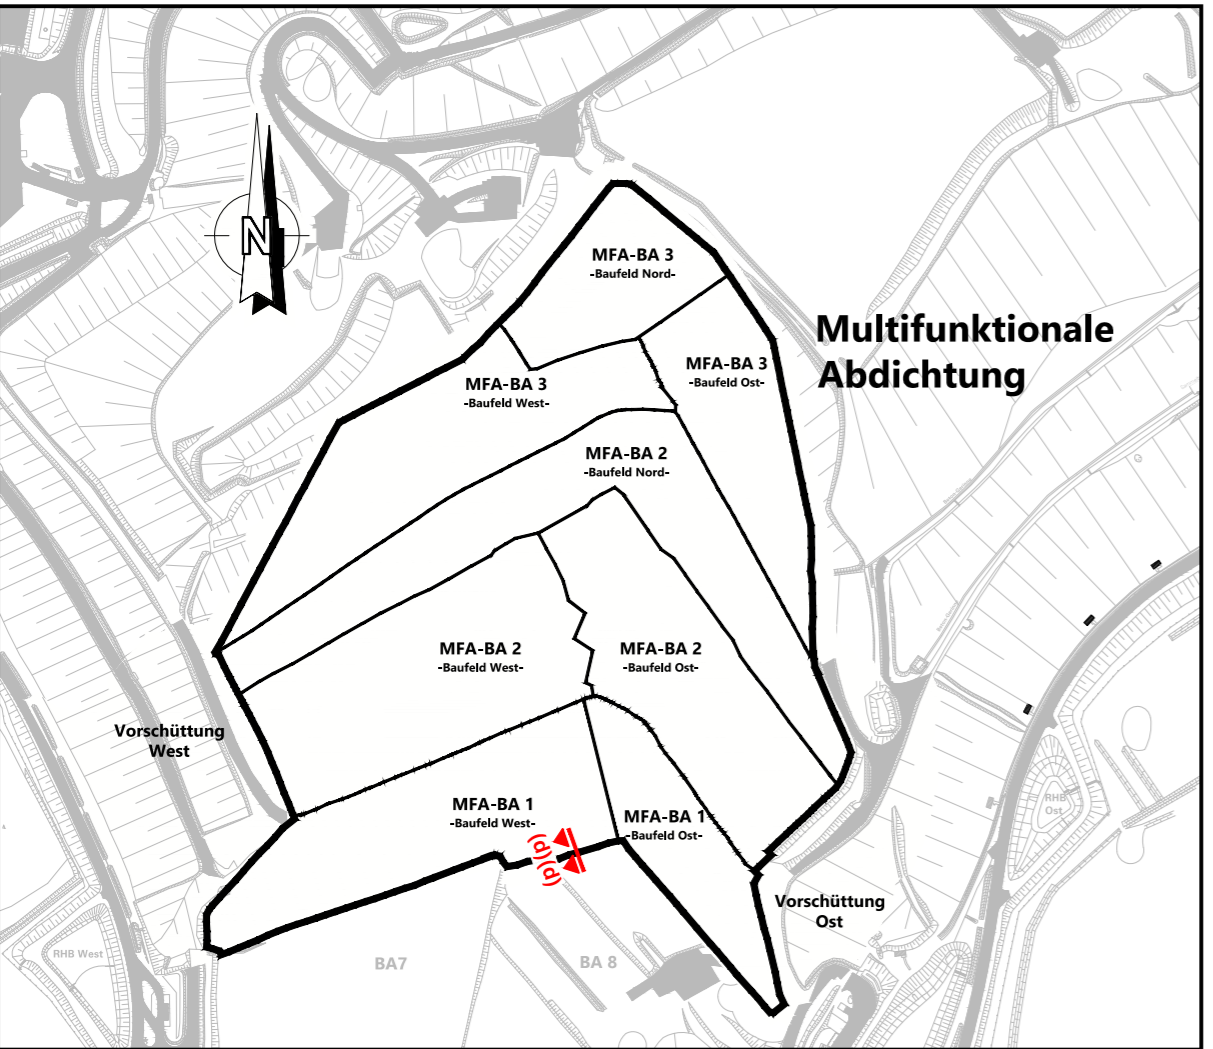

Projekt		Deponie Ihlenberg - Deponieabschnittstrennung mittels MFA	
Auftraggeber		für den Antragsteller Selmsdorf, den 26.01.2022	
Ihlenberg 1 23923 Selmsdorf Tel. 038823/300 Fax 038823/30105		gez. H. Forster H. Forster	
Planverfasser Umtec Prof. Biener Sasse Konertz Partnerschaft Beratender Ingenieure und Geologen Haferwende 7 28357 Bremen		für den Planverfasser Bremen, den 25.01.2022	
Projekt-Nr U150119_210		Leistungsphase Genehmigungsplanung - ergänzendes Verfahren auf Planfeststellung	
bearbeitet jfb		Datum 25.01.2022	
gezeichnet kd / sis		Maßstab 1 : 50	
geprüft QS tw		Blatt 1501EV440	
geprüft vP/PL ts		02 - 3674	

U:\15\U150119_210_IAG_MFA_PP\04_Plane\CAD\03_EP_GV\150119_210_EV400_Regeldetailplane.dwg