



Regeldetail (f) - Randanschluss im Plateaubereich Ost

Herstellung im MFA - BA2

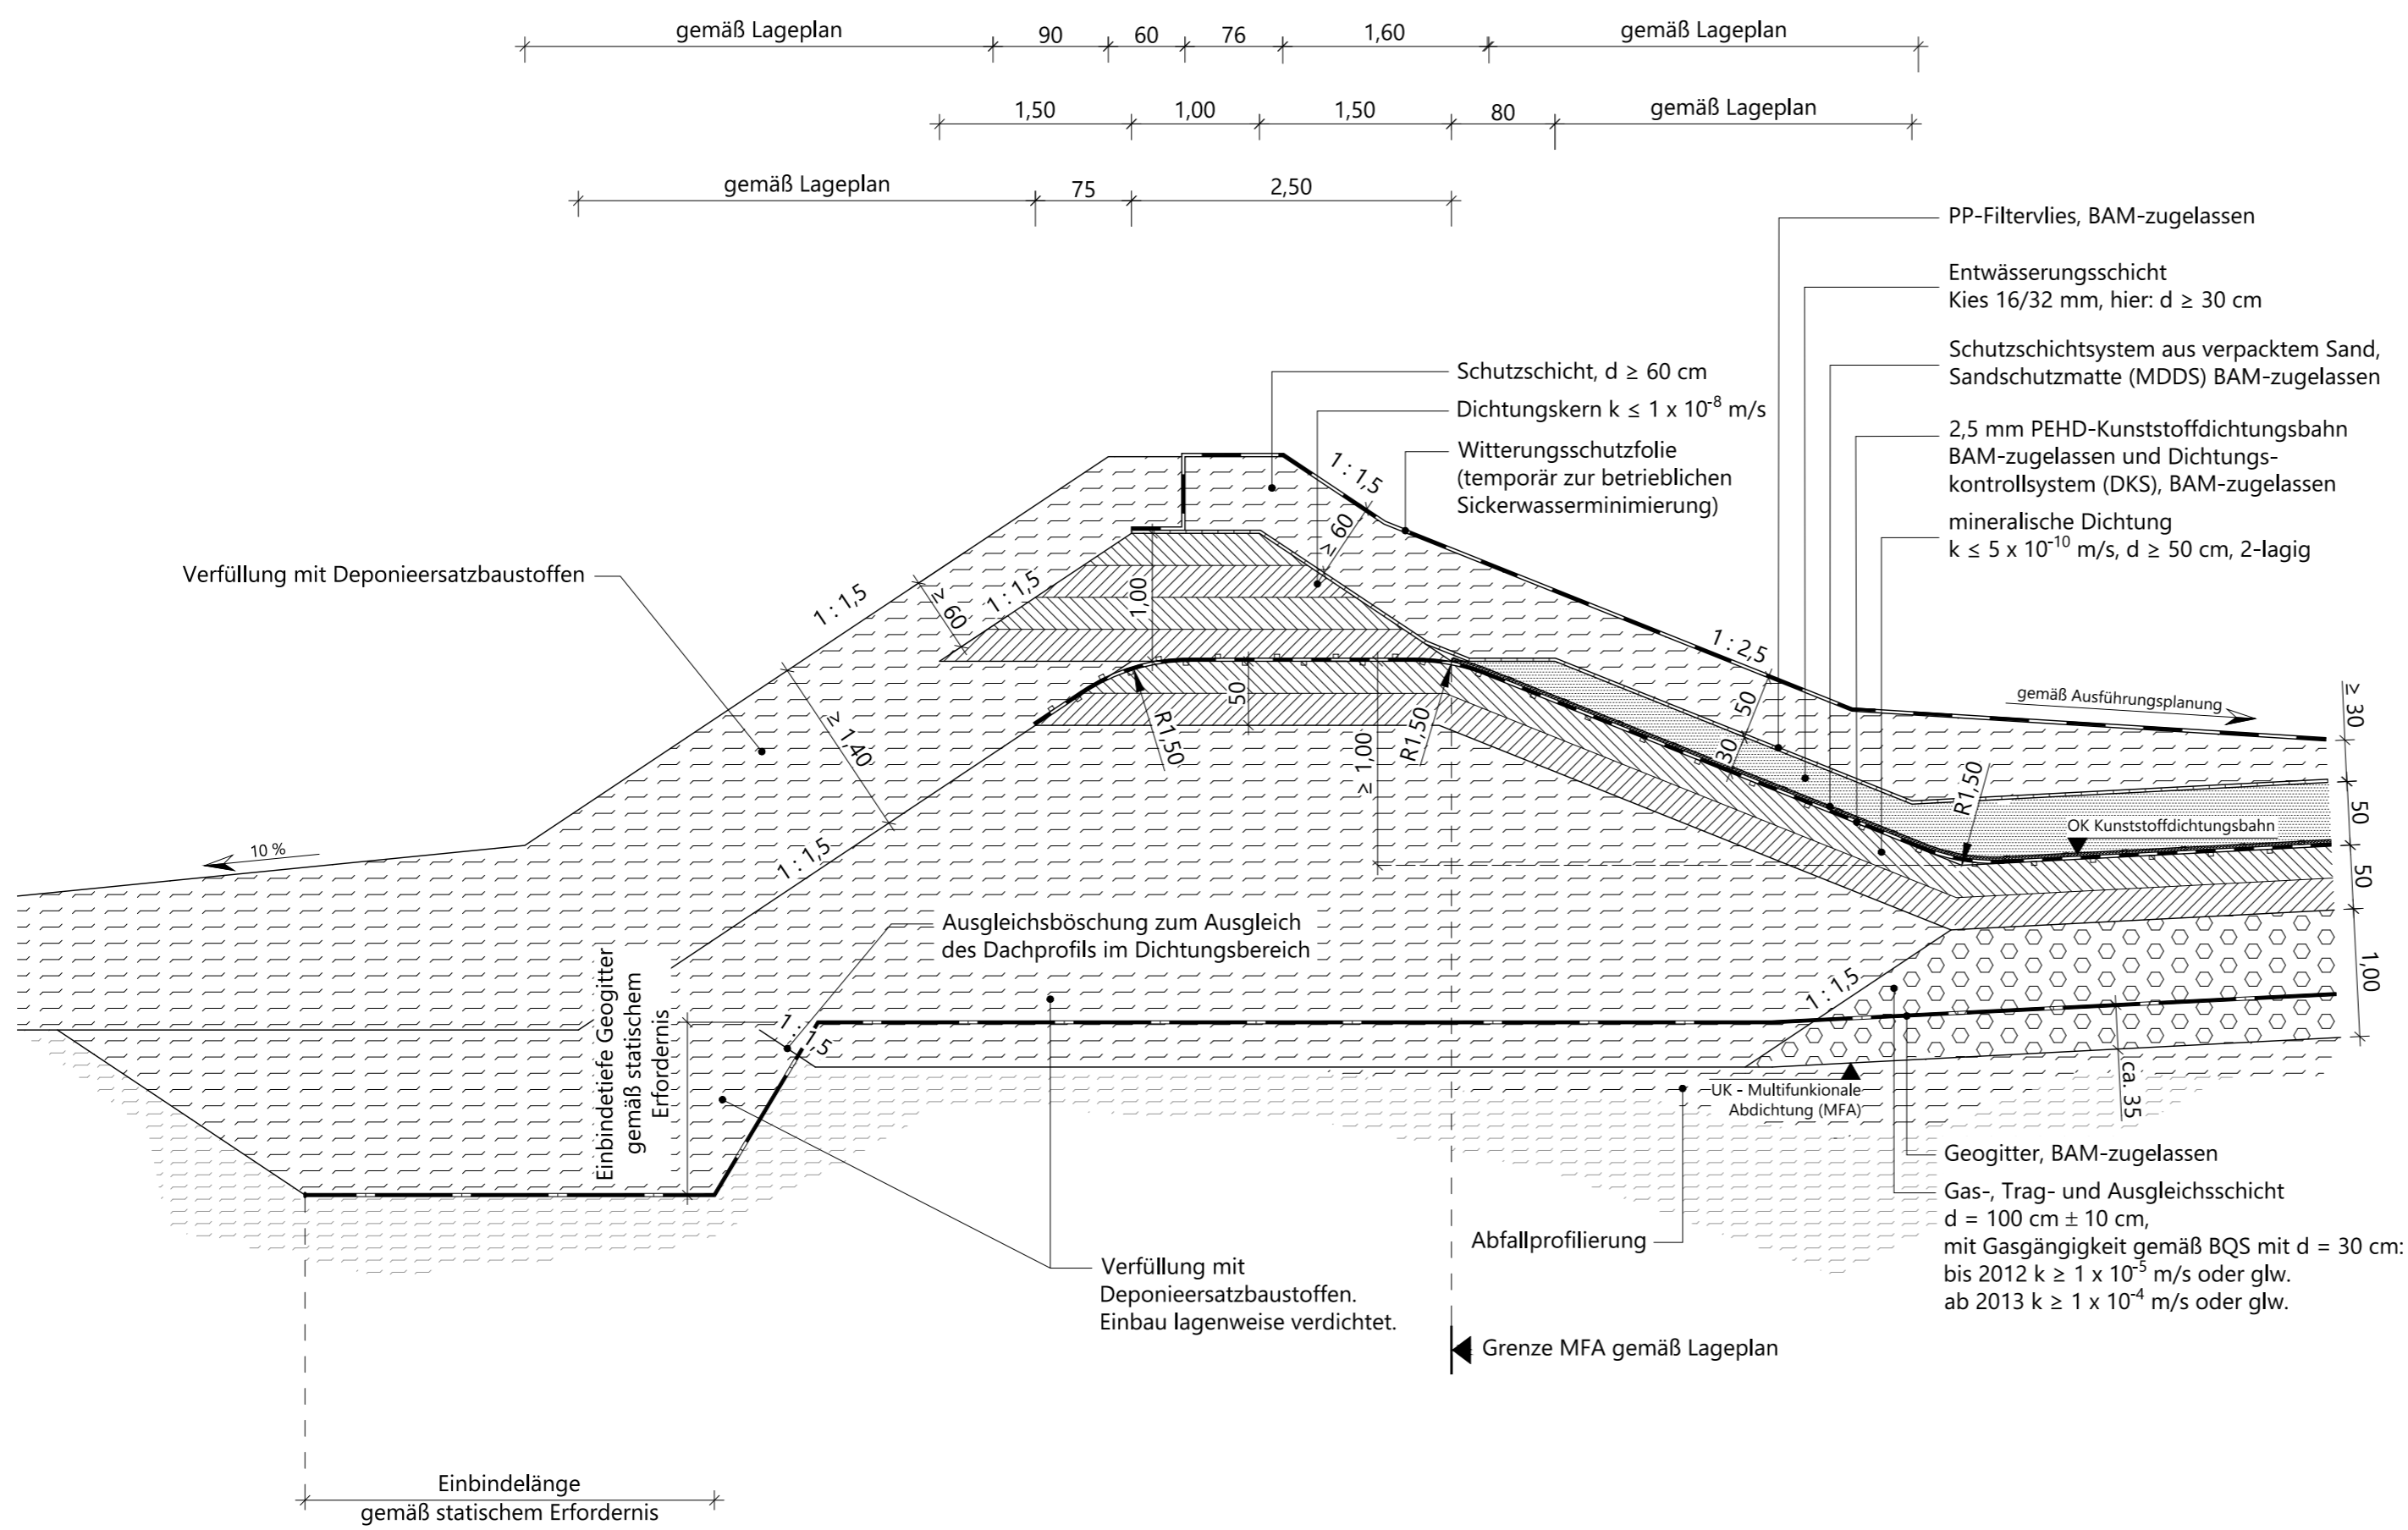

Übersichtslageplan M 1 : 5.000

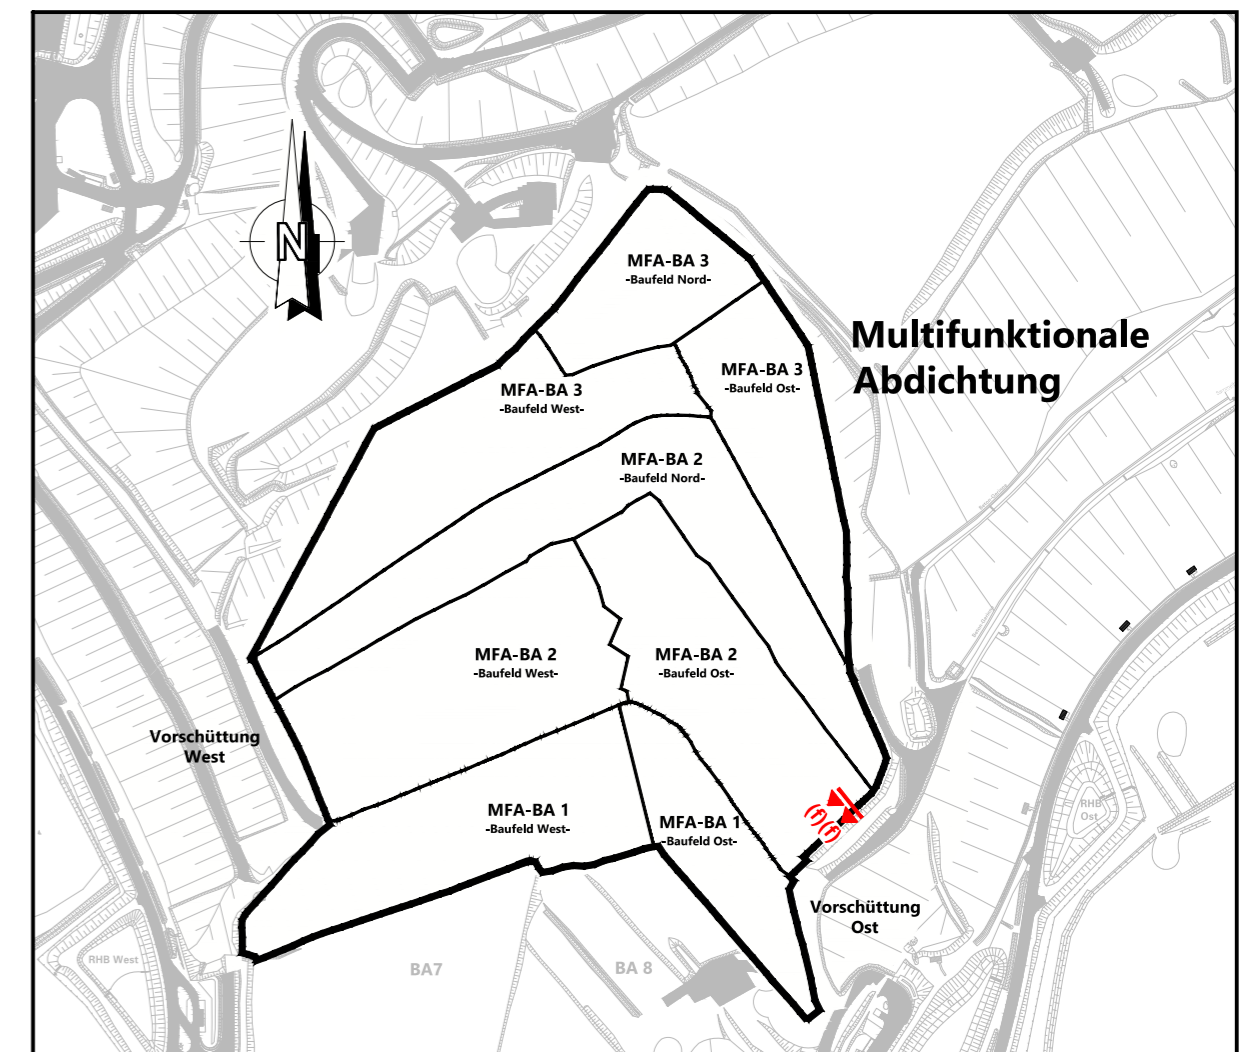

Deponie Ihlenberg - Deponieabschnittstrennung mittels MFA

Auftraggeber für den Antragsteller
Selmsdorf, den 26.01.2022

Ihlenberg 1
23923 Selmsdorf
Tel. 038823/300
Fax 038823/30105

gez. H. Forster
H. Forster

gez. C. Kobel
ppa. C. Kobel

Planverfasser für den Planverfasser
Bremen, den 25.01.2022

Umtec | Prof. Biener | Sasse | Konertz
Partnerschaft Beratender Ingenieure und Geologen
Haferwende 7
28357 Bremen

Telefon: 0421 / 20759 - 0
E-Mail: info@umtec-partner.de
www.umtec-partner.de

gez. T. Sasse
T. Sasse

Projekt-Nr U150119_210	Leistungsphase Genehmigungsplanung - ergänzendes Verfahren auf Planfeststellung	Datum 25.01.2022
bearbeitet jfb	Plandarstellung Regeldetail (f) Randanschluss im Plateaubereich Ost	Maßstab 1 : 50
gezeichnet kd		Blatt 1501EV460
geprüft QS tw		geprüft vP/PL ts

U:\15\U150119_210_IAG_MFA_PP\04_Plane\CAD\03_EP_GP\150119_210_EV400_Regeldetailplane.dwg