




Regeldetail (I) - Baufeldgrenze MFA - BA2 Ost zu Nord

bauzeitliche Baufeldgrenze MFA - BA2 Ost
Herstellung im MFA - BA2, Baufeld Ost

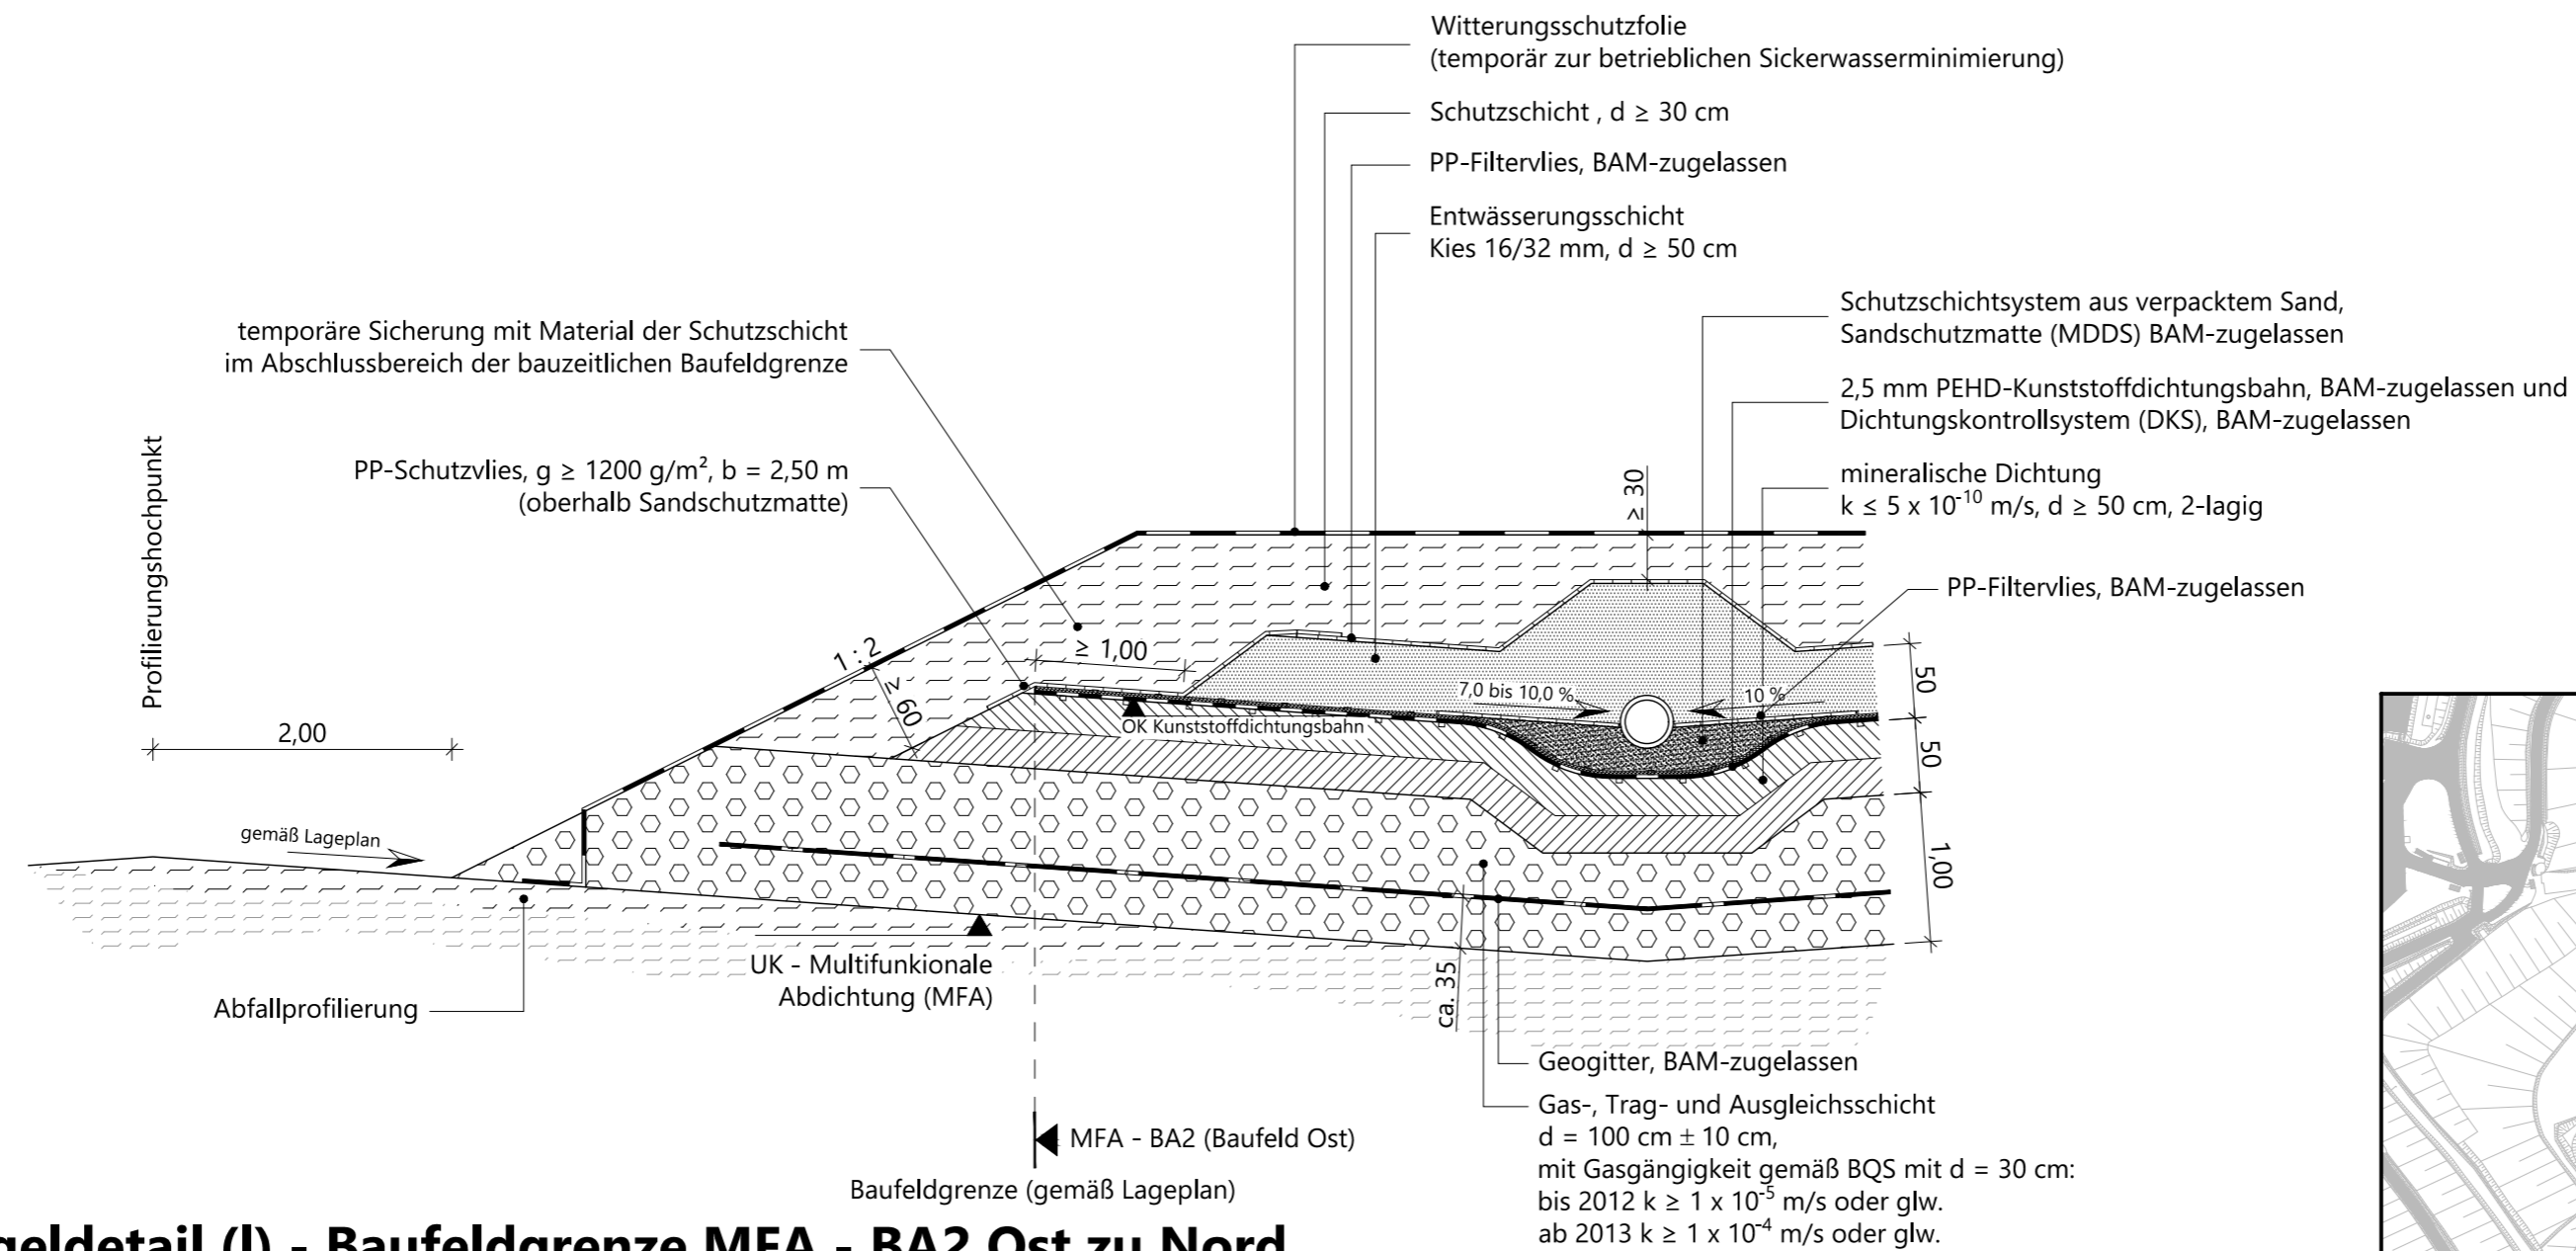


Regeldetail (I) - Baufeldgrenze MFA - BA2 Ost zu Nord

Anschluss MFA - BA2 Ost an MFA - BA2 Nord
Herstellung im MFA - BA2, Baufeld Nord

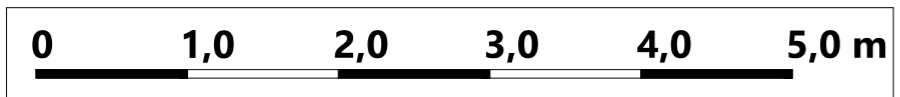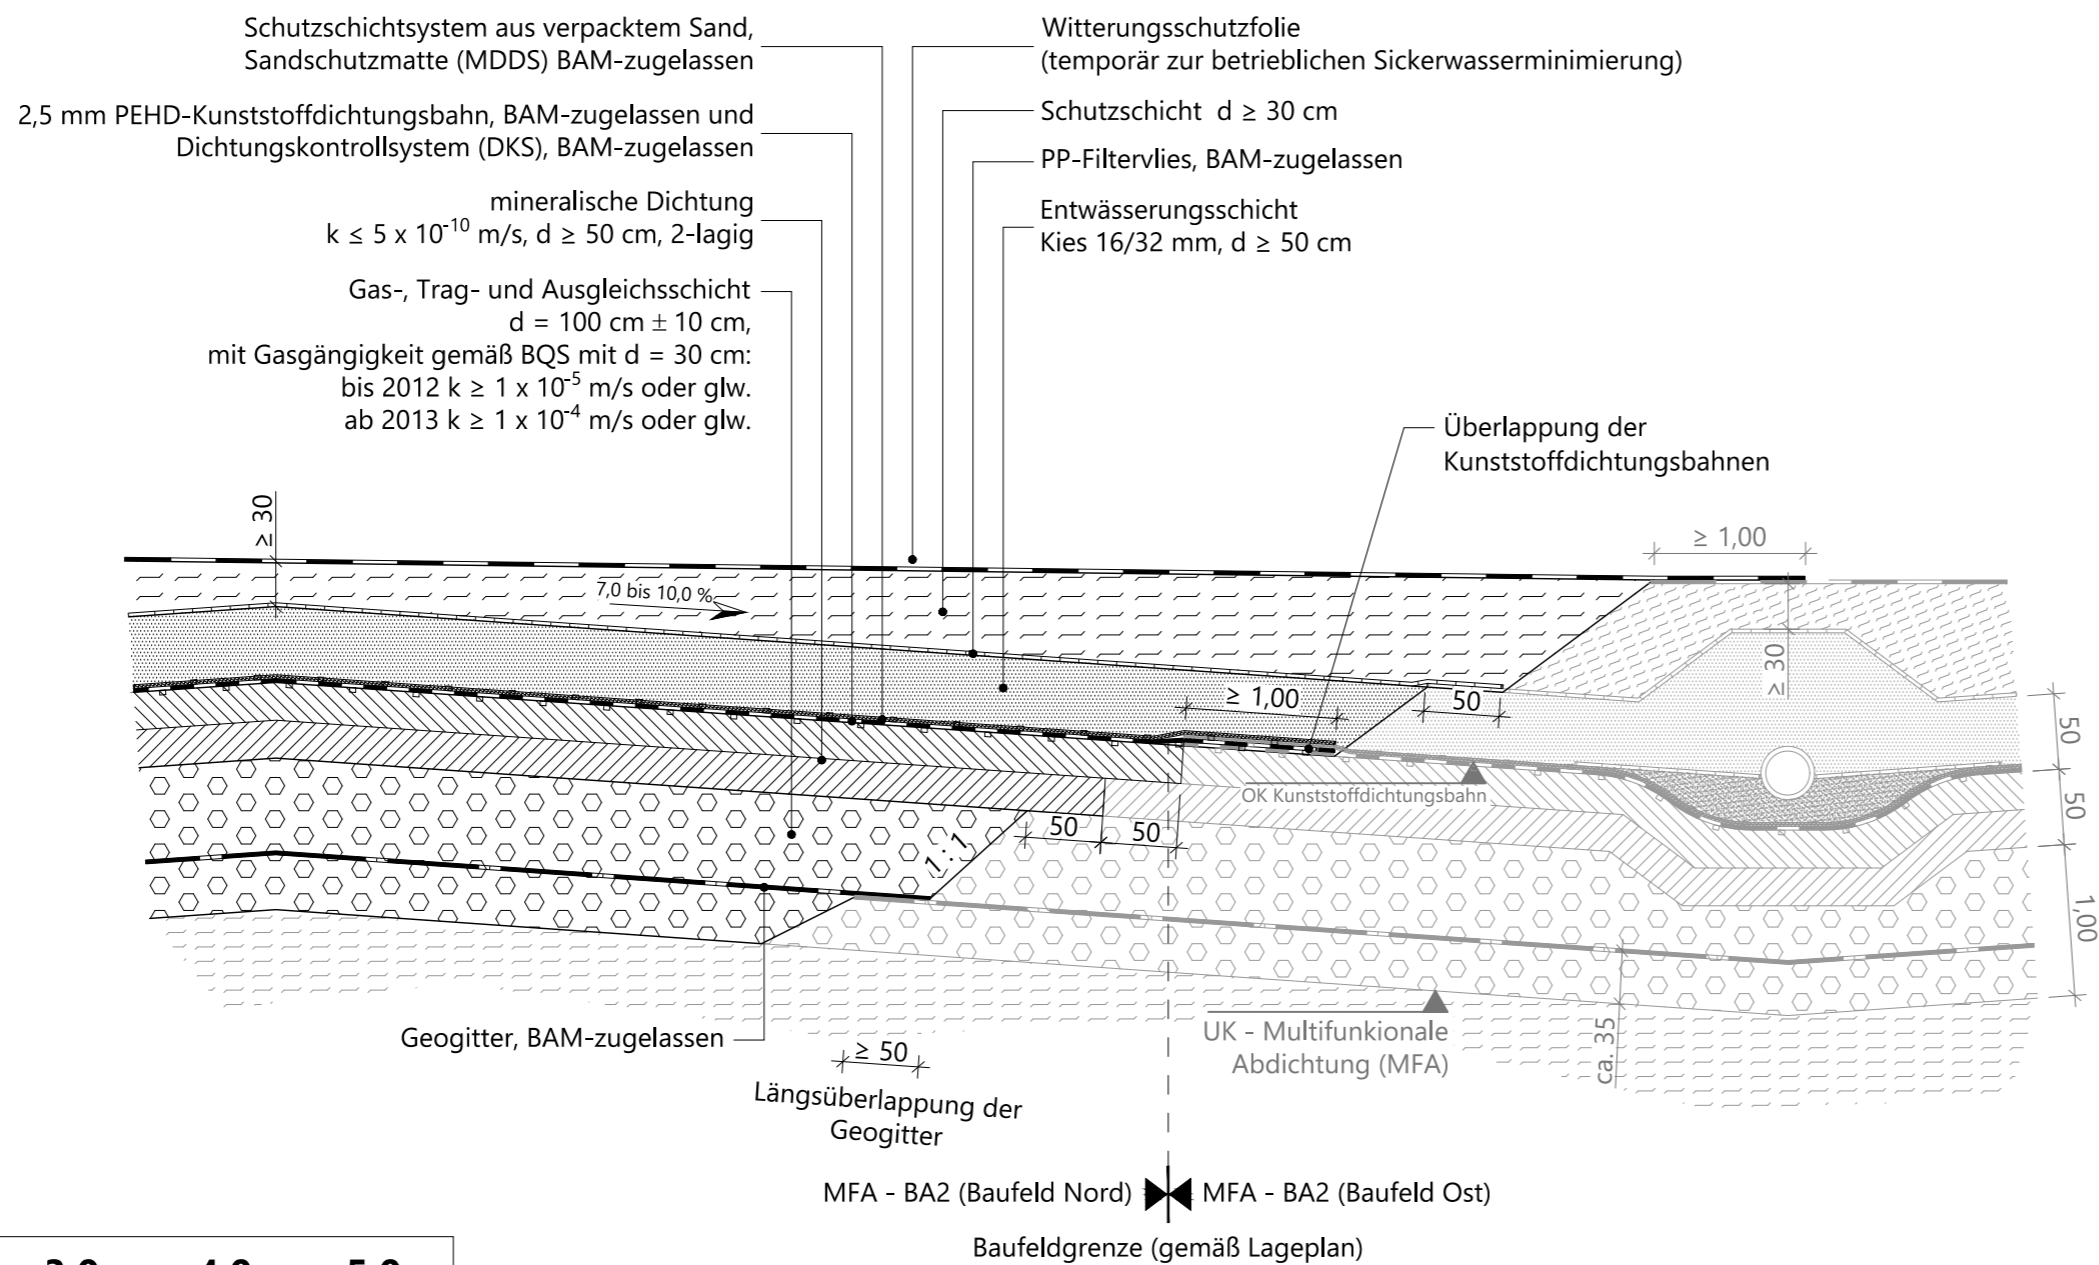

Übersichtslageplan M 1 : 5.000

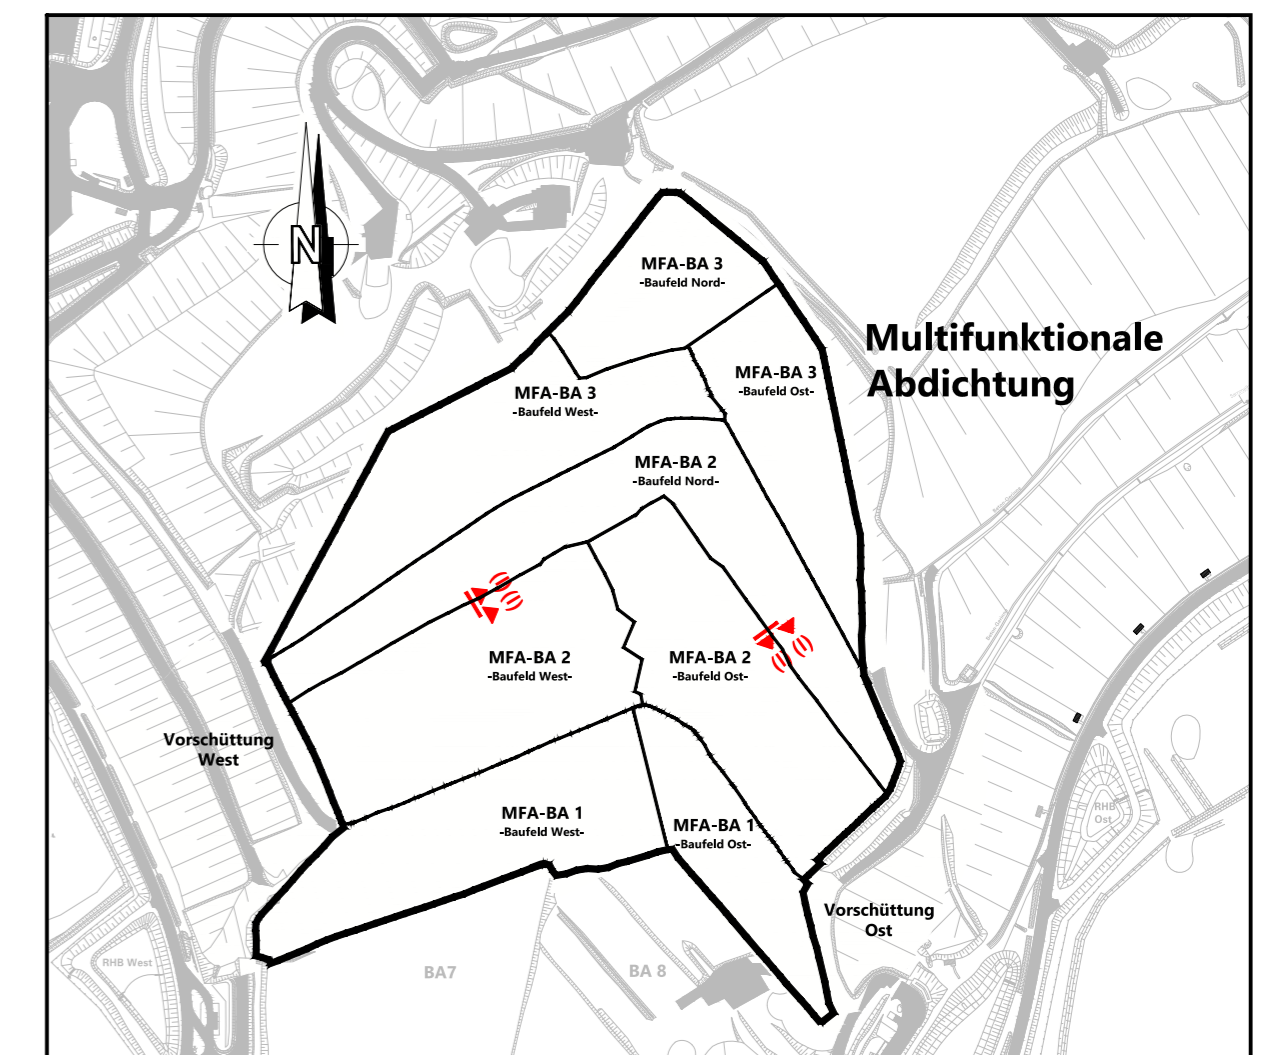

Projekt Deponie Ihlenberg - Deponieabschnittstrennung mittels MFA		
Auftraggeber Ihlenberg 1 23923 Selmsdorf Tel. 038823/300 Fax 038823/30105		für den Antragsteller Selmsdorf, den 26.01.2022 gez. H. Forster H. Forster
Planverfasser Umtec Prof. Biener Sasse Konertz Partnerschaft Beratender Ingenieure und Geologen Haferwende 7 28357 Bremen Telefon: 0421 / 20759 - 0 E-Mail: info@umtec-partner.de www.umtec-partner.de		für den Planverfasser Bremen, den 25.01.2022 gez. T. Sasse T. Sasse
Projekt-Nr U150119_210	Leistungsphase Genehmigungsplanung - ergänzendes Verfahren auf Planfeststellung	Datum 25.01.2022
bearbeitet jfb	Planarstellung Regeldetail (I) Baufeldgrenze MFA - BA2 Ost zu Nord	Maßstab 1 : 50
gezeichnet kd / sis		Blatt 1501EV497 02 - 3682
geprüft QS tw		geprüft vP/PL ts

U:\150119\150119_210_IAG_MFA_PP_04_PlaneCAD03_EP_150119_210_EV400_Regeldetailplane.dwg