


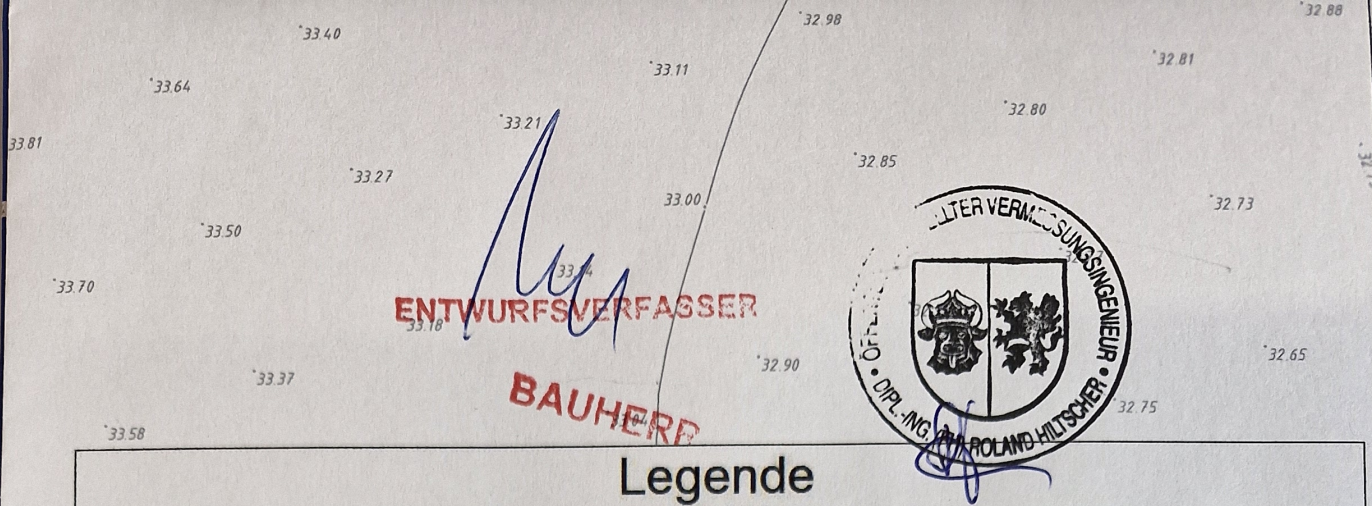

ENTWURFSVERFASSER
BAUHERR

Legende

Gemeindegrenze	— · — · —	Bauliche Anlage vorhanden		Geländehöhe	• 42.85
Gemarkungsgrenze	— · — · —	Bauliche Anlage geplant		graue Höhen, Höhenlinien	Datenquelle LAiV, DGM 10 © GeoBasis-DE/M-V <2023>
Flurgrenze	— · — · —	Bauliche Anlage entfällt		Böschung	
Flurstücksgrenze mit Grenzpunkten (vermarkt/unvermarkt)		dauerhafte Zuwegung		Waldkante	
Flurstücksnummer	Baufeldnummer: ⑩	temporäre Zuwegung		Kronenkante	
gepl. WEA		dauerhaft befestigte Flächen		Ackerkante	
Grenze Windeignungsgebiet		temporäre Kranstellflächen		Wegkante (bef.)	
Hauseingang	→	überstrichene Flächen (Bauphase)		Wegkante (unbef.)	
Zufahrt	▶			Kabelschacht	
Wohnhaus	Whs	Asphalt	A	Hydrant oberflur	
Garage	Ga	Betonpflaster	BP	Hydrant unterflur	
Carport	Cp	Großpflaster	GP	Straßeneinlauf	
Stellplatz	St	Kleinpflaster	KP	Schieber (W / G)	
		Mosaikpflaster	MO	Poller	
		Plattenbeton	PB	Baum vorhanden (Ø Stamm, Ø Krone)	
		Schotterdecke	SD		
		Verbundpflaster	VP		
		Rasengitterstein	RGS		

Lageplan zum Bauantrag

Blatt 6 von 6 (WEA6)

Vermessungsbüro Roland Hiltcher Öffentlich bestellter Vermessungsingenieur Beratender Ingenieur Flörkestraße 39, 19370 Parchim Tel. 03871/267008, Fax -267009	Lagesystem:	ETRS 89 (UTM-Zone 33)
	Höhensystem:	DHHN2016
Bauvorhaben: Windpark Kastorf-Gorlosen	Gemeinde:	Milow
Bauherrschaft:	Gemarkung:	Kastorf
	Flur:	1
ABO Energy GmbH & Co. KGaA	Flurstück:	196/2
	Antragsnr.:	H2023-169
Maßstab: 1:500	Bearbeiter:	M. Pekram
Datum: 19.11.2024	Prüfer:	R. Hiltcher