

Legende


Planung



geplante Windkraftanlage
WEA V162, 7,2 MW, 169 m Nabenhöhe,
162 m Rotordurchmesser



Kartengrundlage:
© GeoBasis-DE/MV

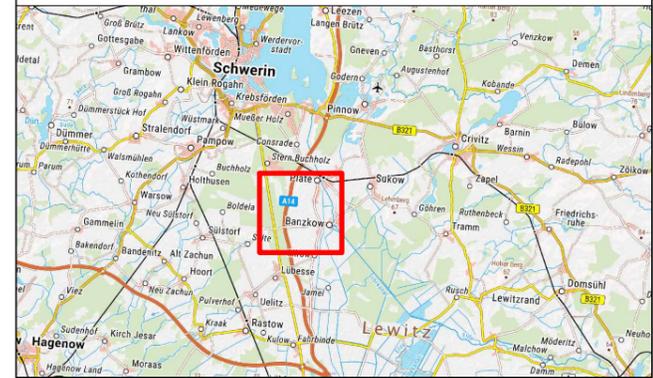

WP Banzkow Übersichtslageplan Feuerwehr - Anlage 1 -


Mecklenburg-Vorpommern, Landkreis Ludwigslust-Parchim

Maßstab: 1 : 20.000	0 200 400 600 m
Blattgröße: DIN A3	Planungsstand: 10.02.2023

Bearbeitung:



Vorhabenträger: NOTUS energy Plan
GmbH & Co. KG
Parkstraße 1
14469 Potsdam
Tel.: +49 331 62043- 40
Fax: +49 331 62043- 44

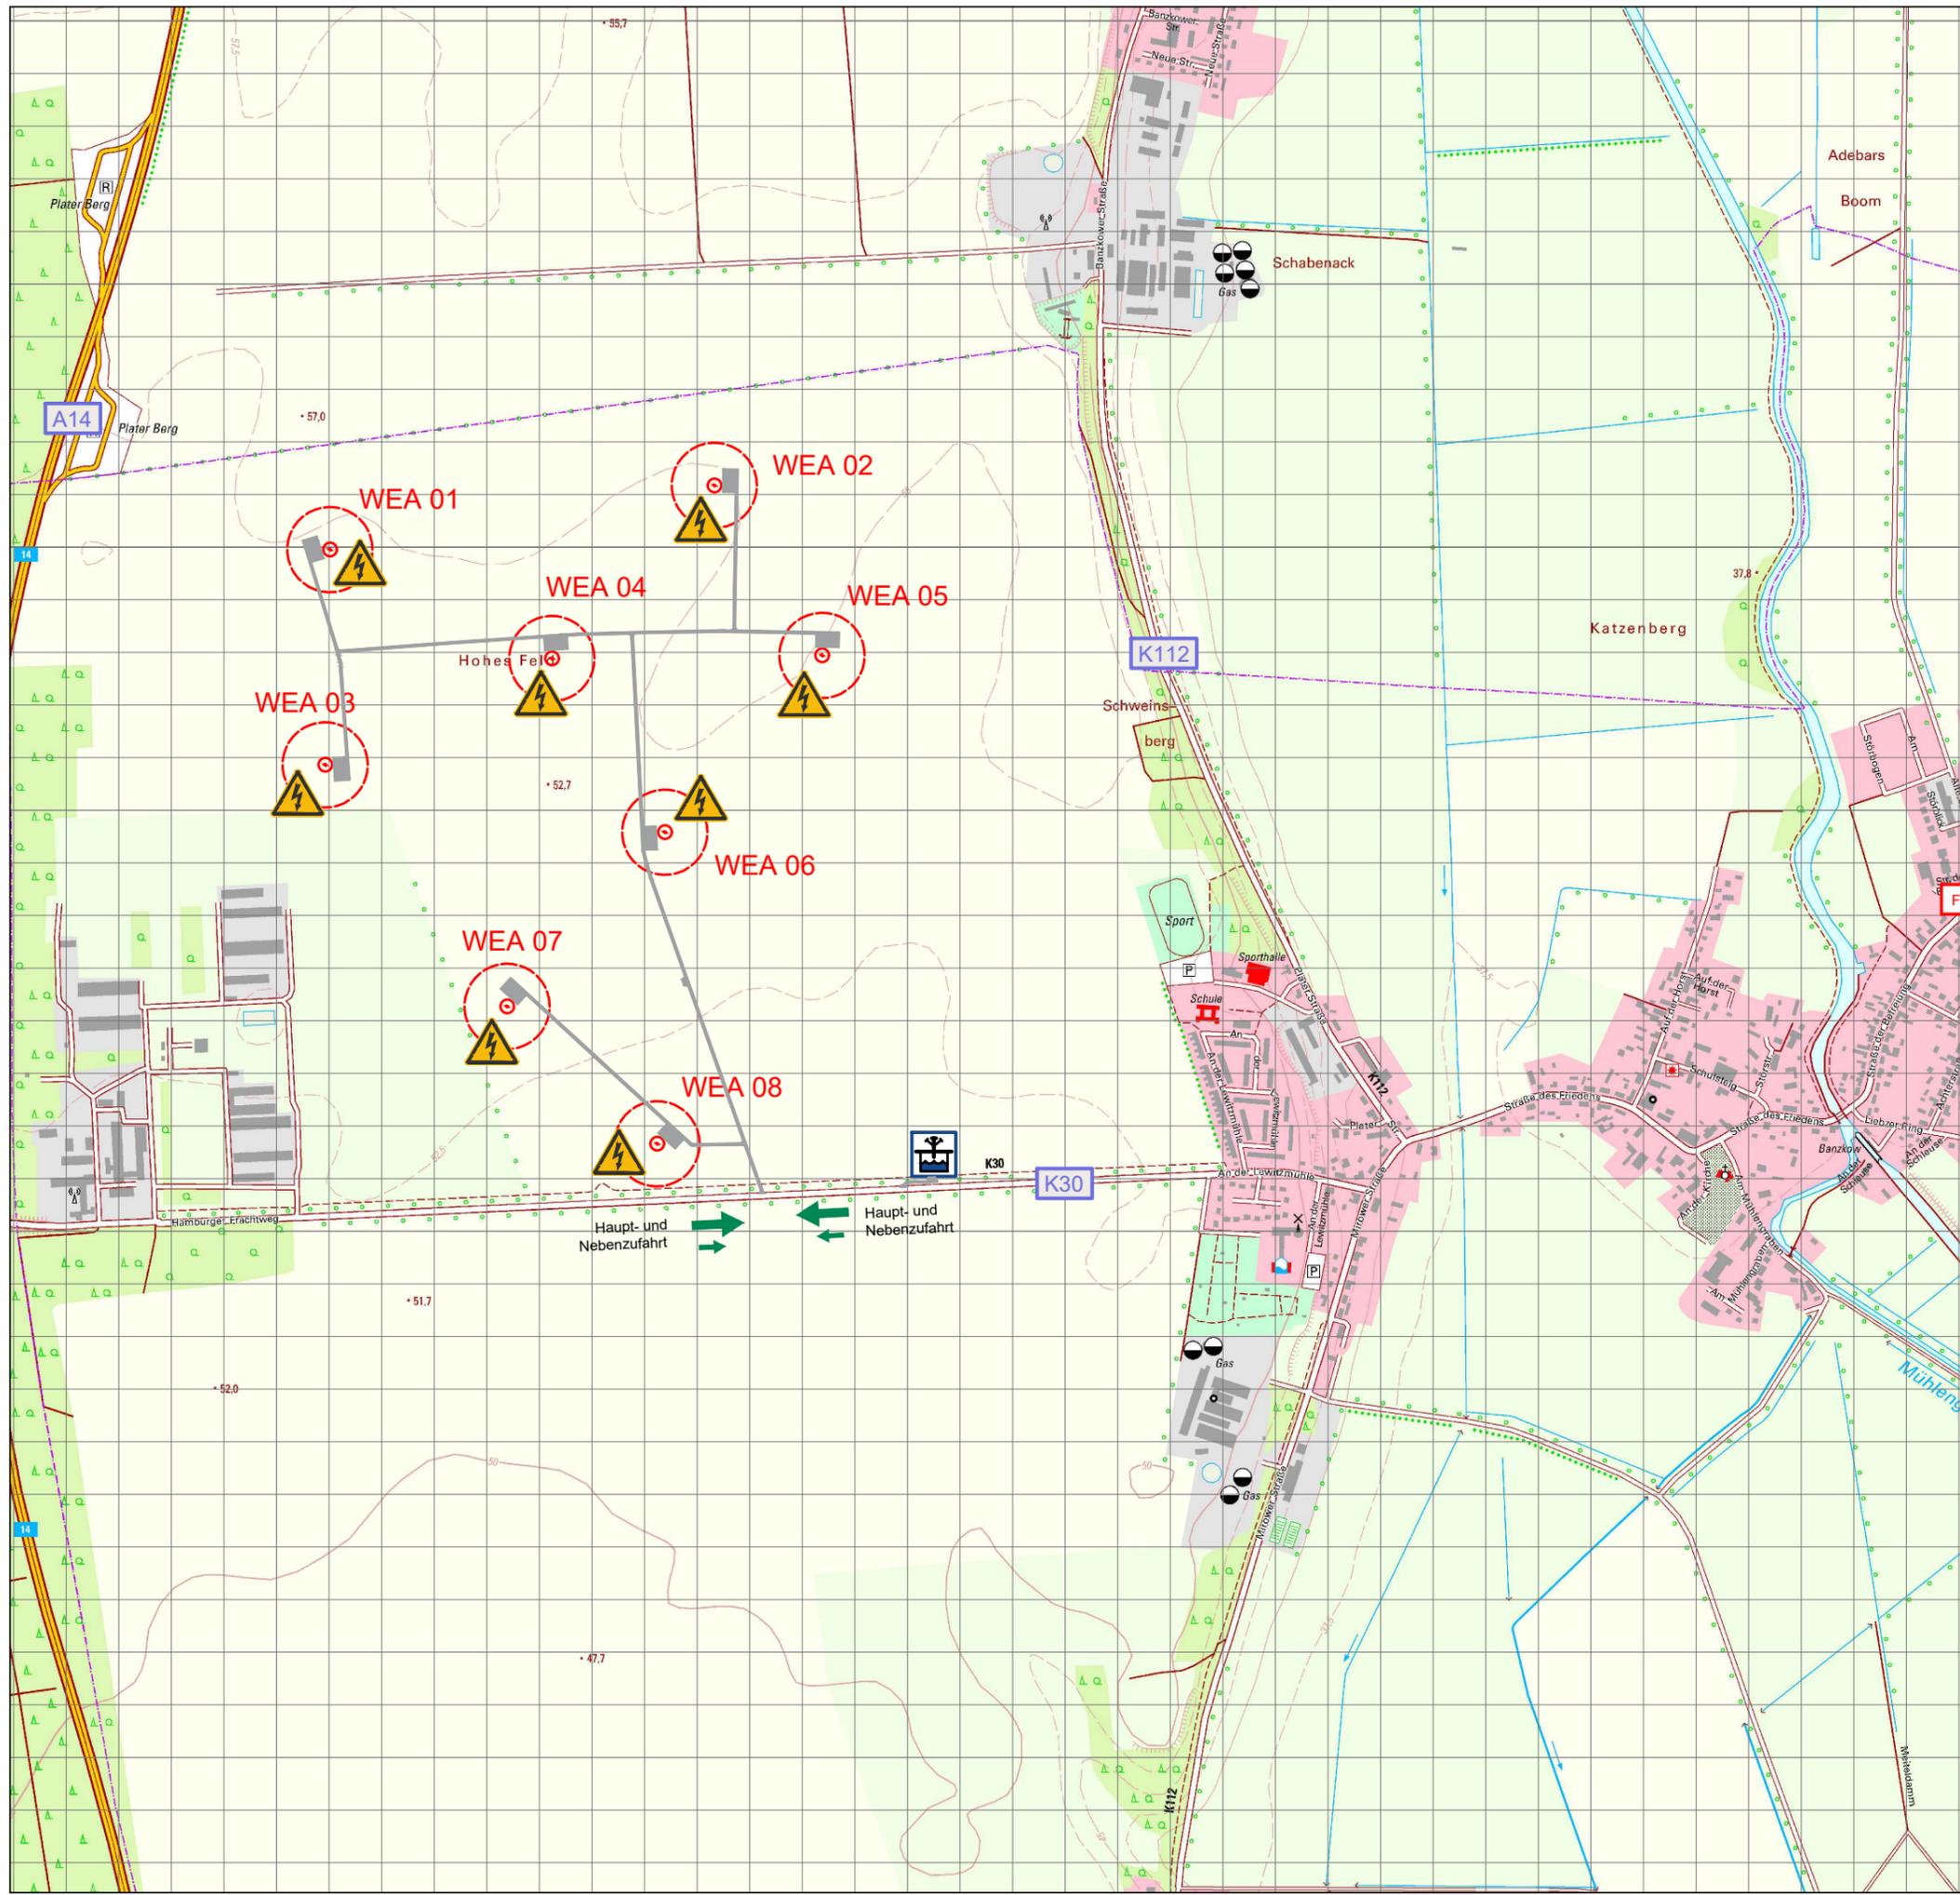

Legende

- Planung**
- geplante Windkraftanlage
WEA V162, 7,2 MW, 169 m NH, 162 m RD
 - befahrbare Flächen
- Bestand**
- Hauptzugang für Feuerwehr
 - Löschwasserbehälter unterirdisch
 - Warnung vor gefährlicher elektrischer Spannung
 - Feuerwehr
 - Raster 100m x 100m



WP Banzkow Übersichtslageplan Feuerwehr - Anlage 2 -


Mecklenburg-Vorpommern, Landkreis Ludwigslust-Parchim

Maßstab: 1 : 12.500	
Blattgröße: DIN A3	Planungsstand: 01.03.2023

Bearbeitung:

Vorhabenträger: NOTUS energy Plan GmbH & Co. KG
 Parkstraße 1
 14469 Potsdam
 Tel.: +49 331 62043- 40
 Fax: +49 331 62043- 44

Schm

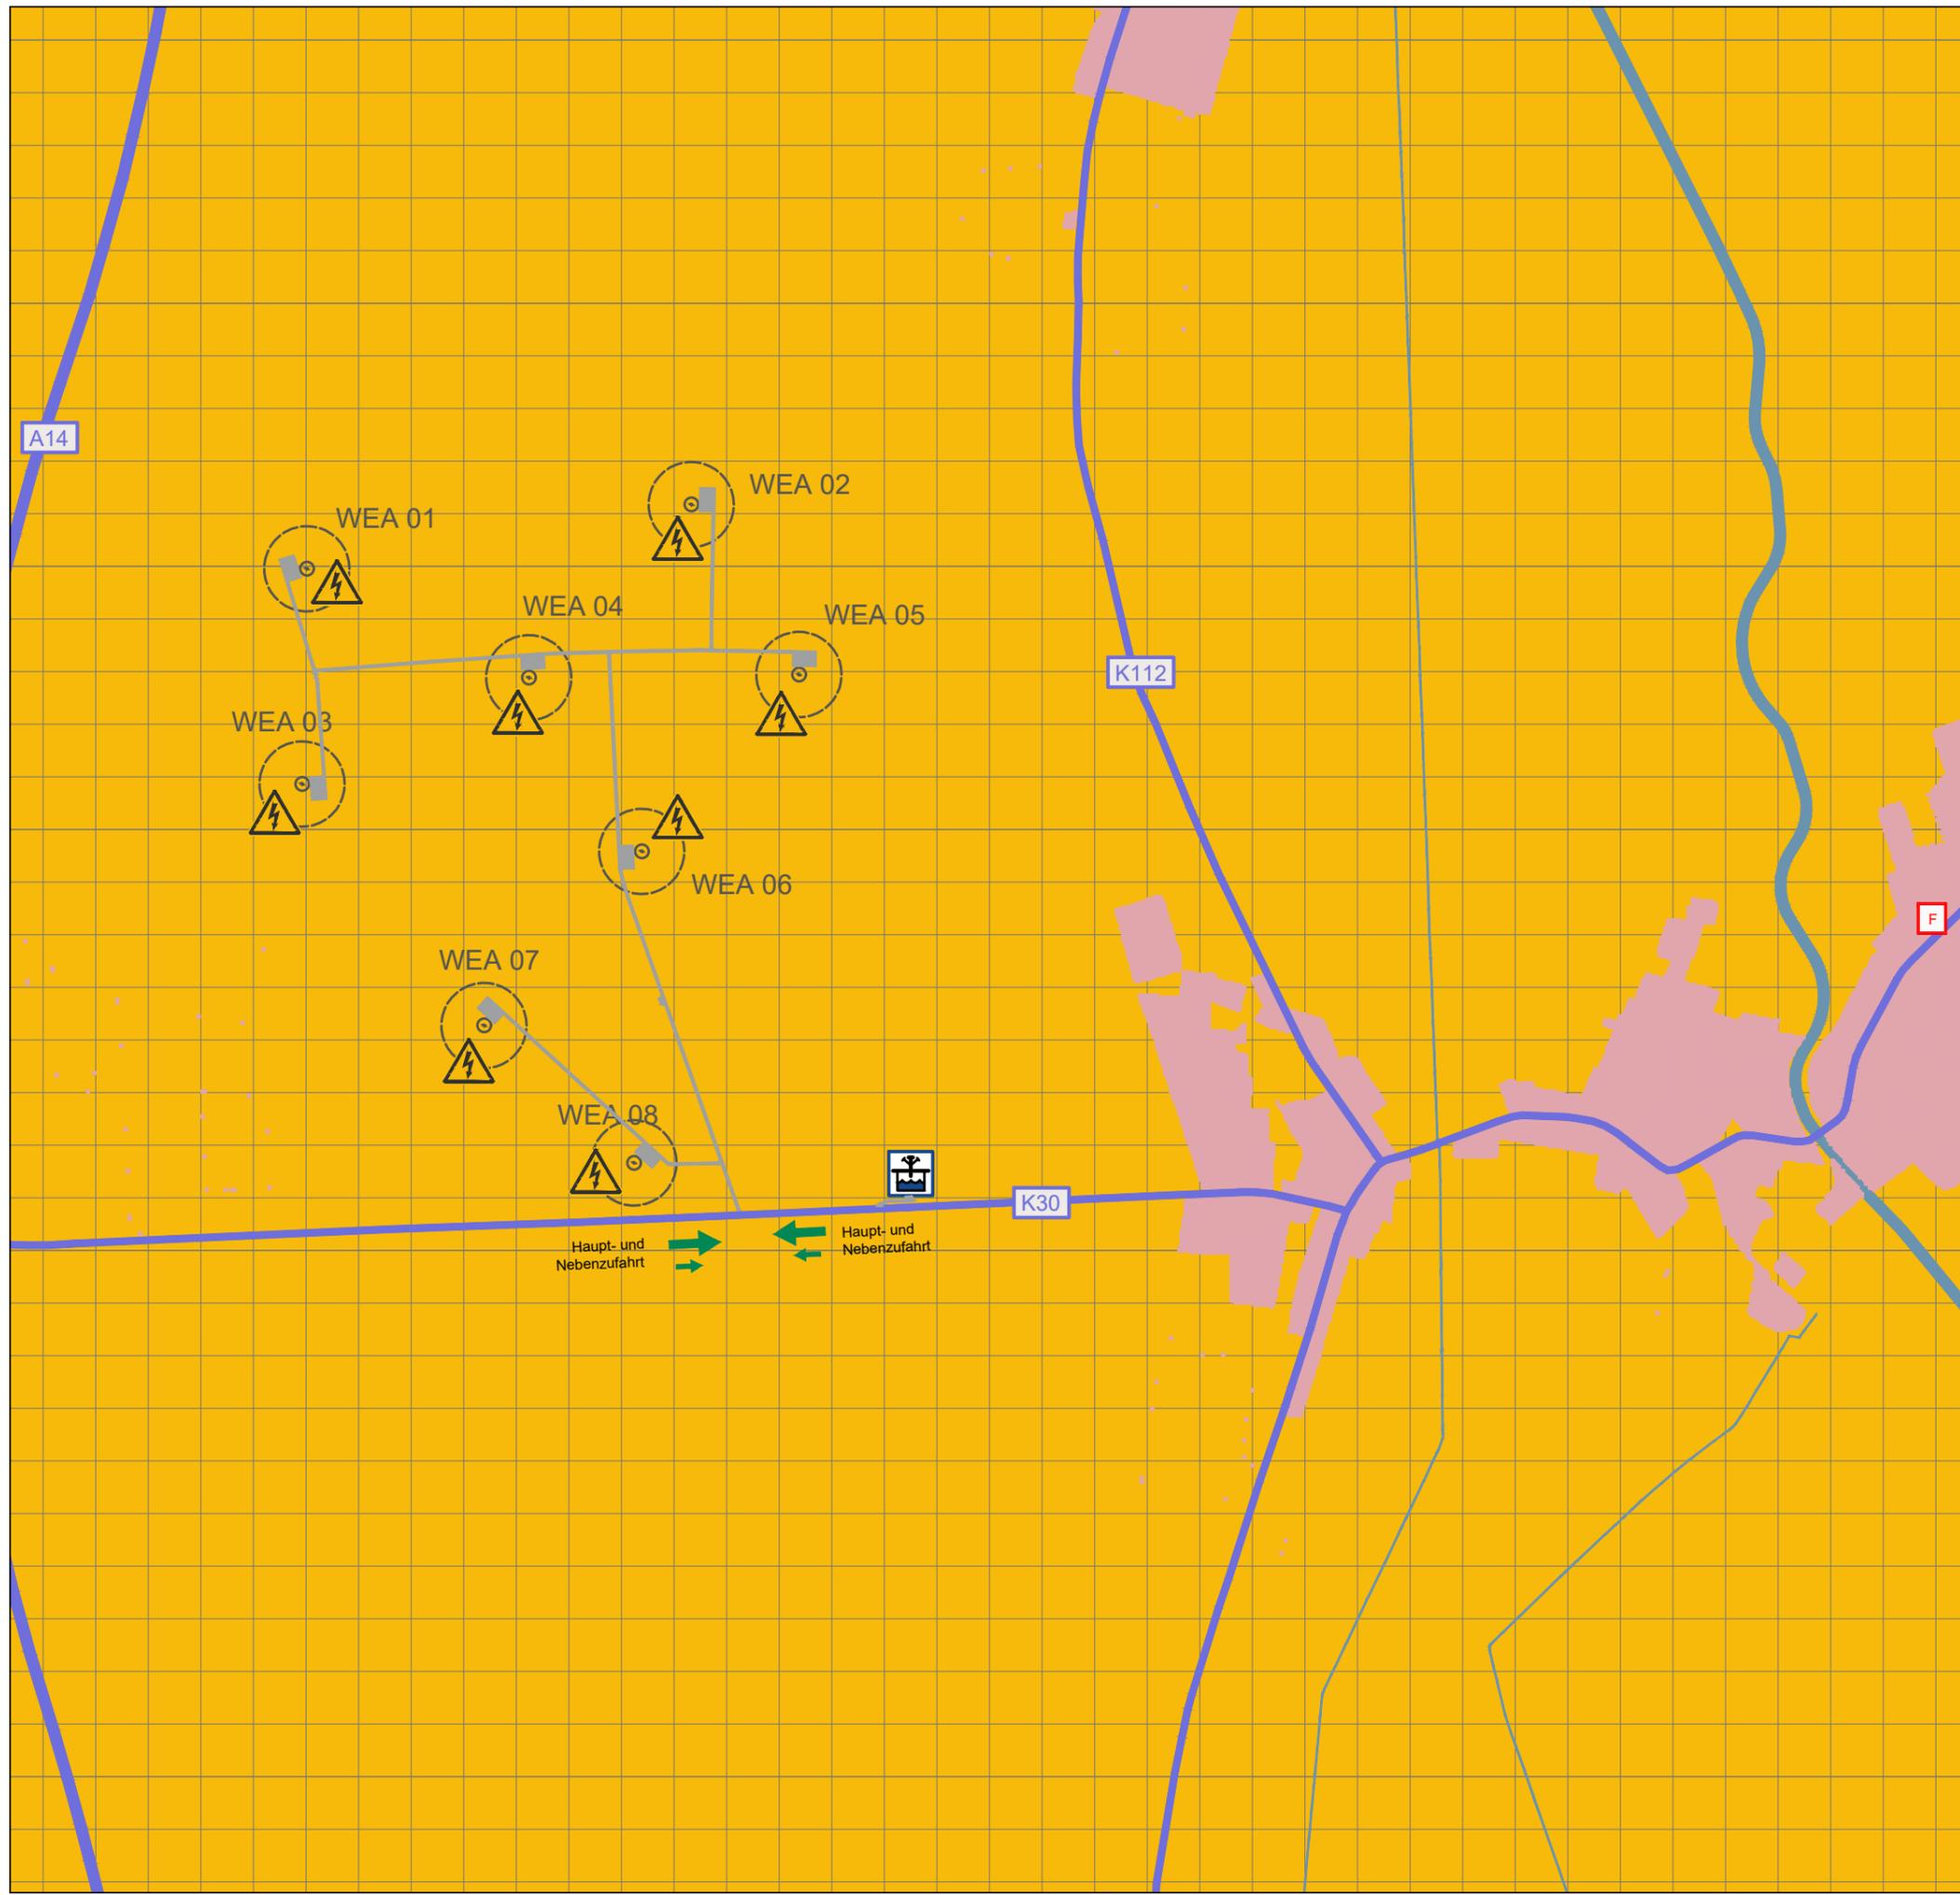

Legende

- Planung**
- geplante Windkraftanlage
WEA V162; 7,2 MW; 169 m NH, 162 m RD
 - befahrbare Flächen
- Bestand**
- Straßen, Verkehrswege
 - Öffentliche Verkehrsflächen
 - Ortslage
 - Wasserfläche
 - nicht befahrbare Flächen
 - Hauptzugang für Feuerwehr
 - Löschwasserbehälter unterirdisch
 - Raster 100m x 100m
 - Warnung vor gefährlicher elektrischer Spannung
 - Feuerwehr



WP Banzkow Übersichtslageplan Feuerwehr - Anlage 4 -

Mecklenburg-Vorpommern, Landkreis Ludwigslust-Parchim

Maßstab: 1 : 12.500	
Blattgröße: DIN A3	Planungsstand: 01.03.2023

Bearbeitung:

Vorhabenträger: NOTUS energy Plan GmbH & Co. KG
Parkstraße 1
14469 Potsdam
Tel.: +49 331 62043- 40
Fax: +49 331 62043- 44

Schm