


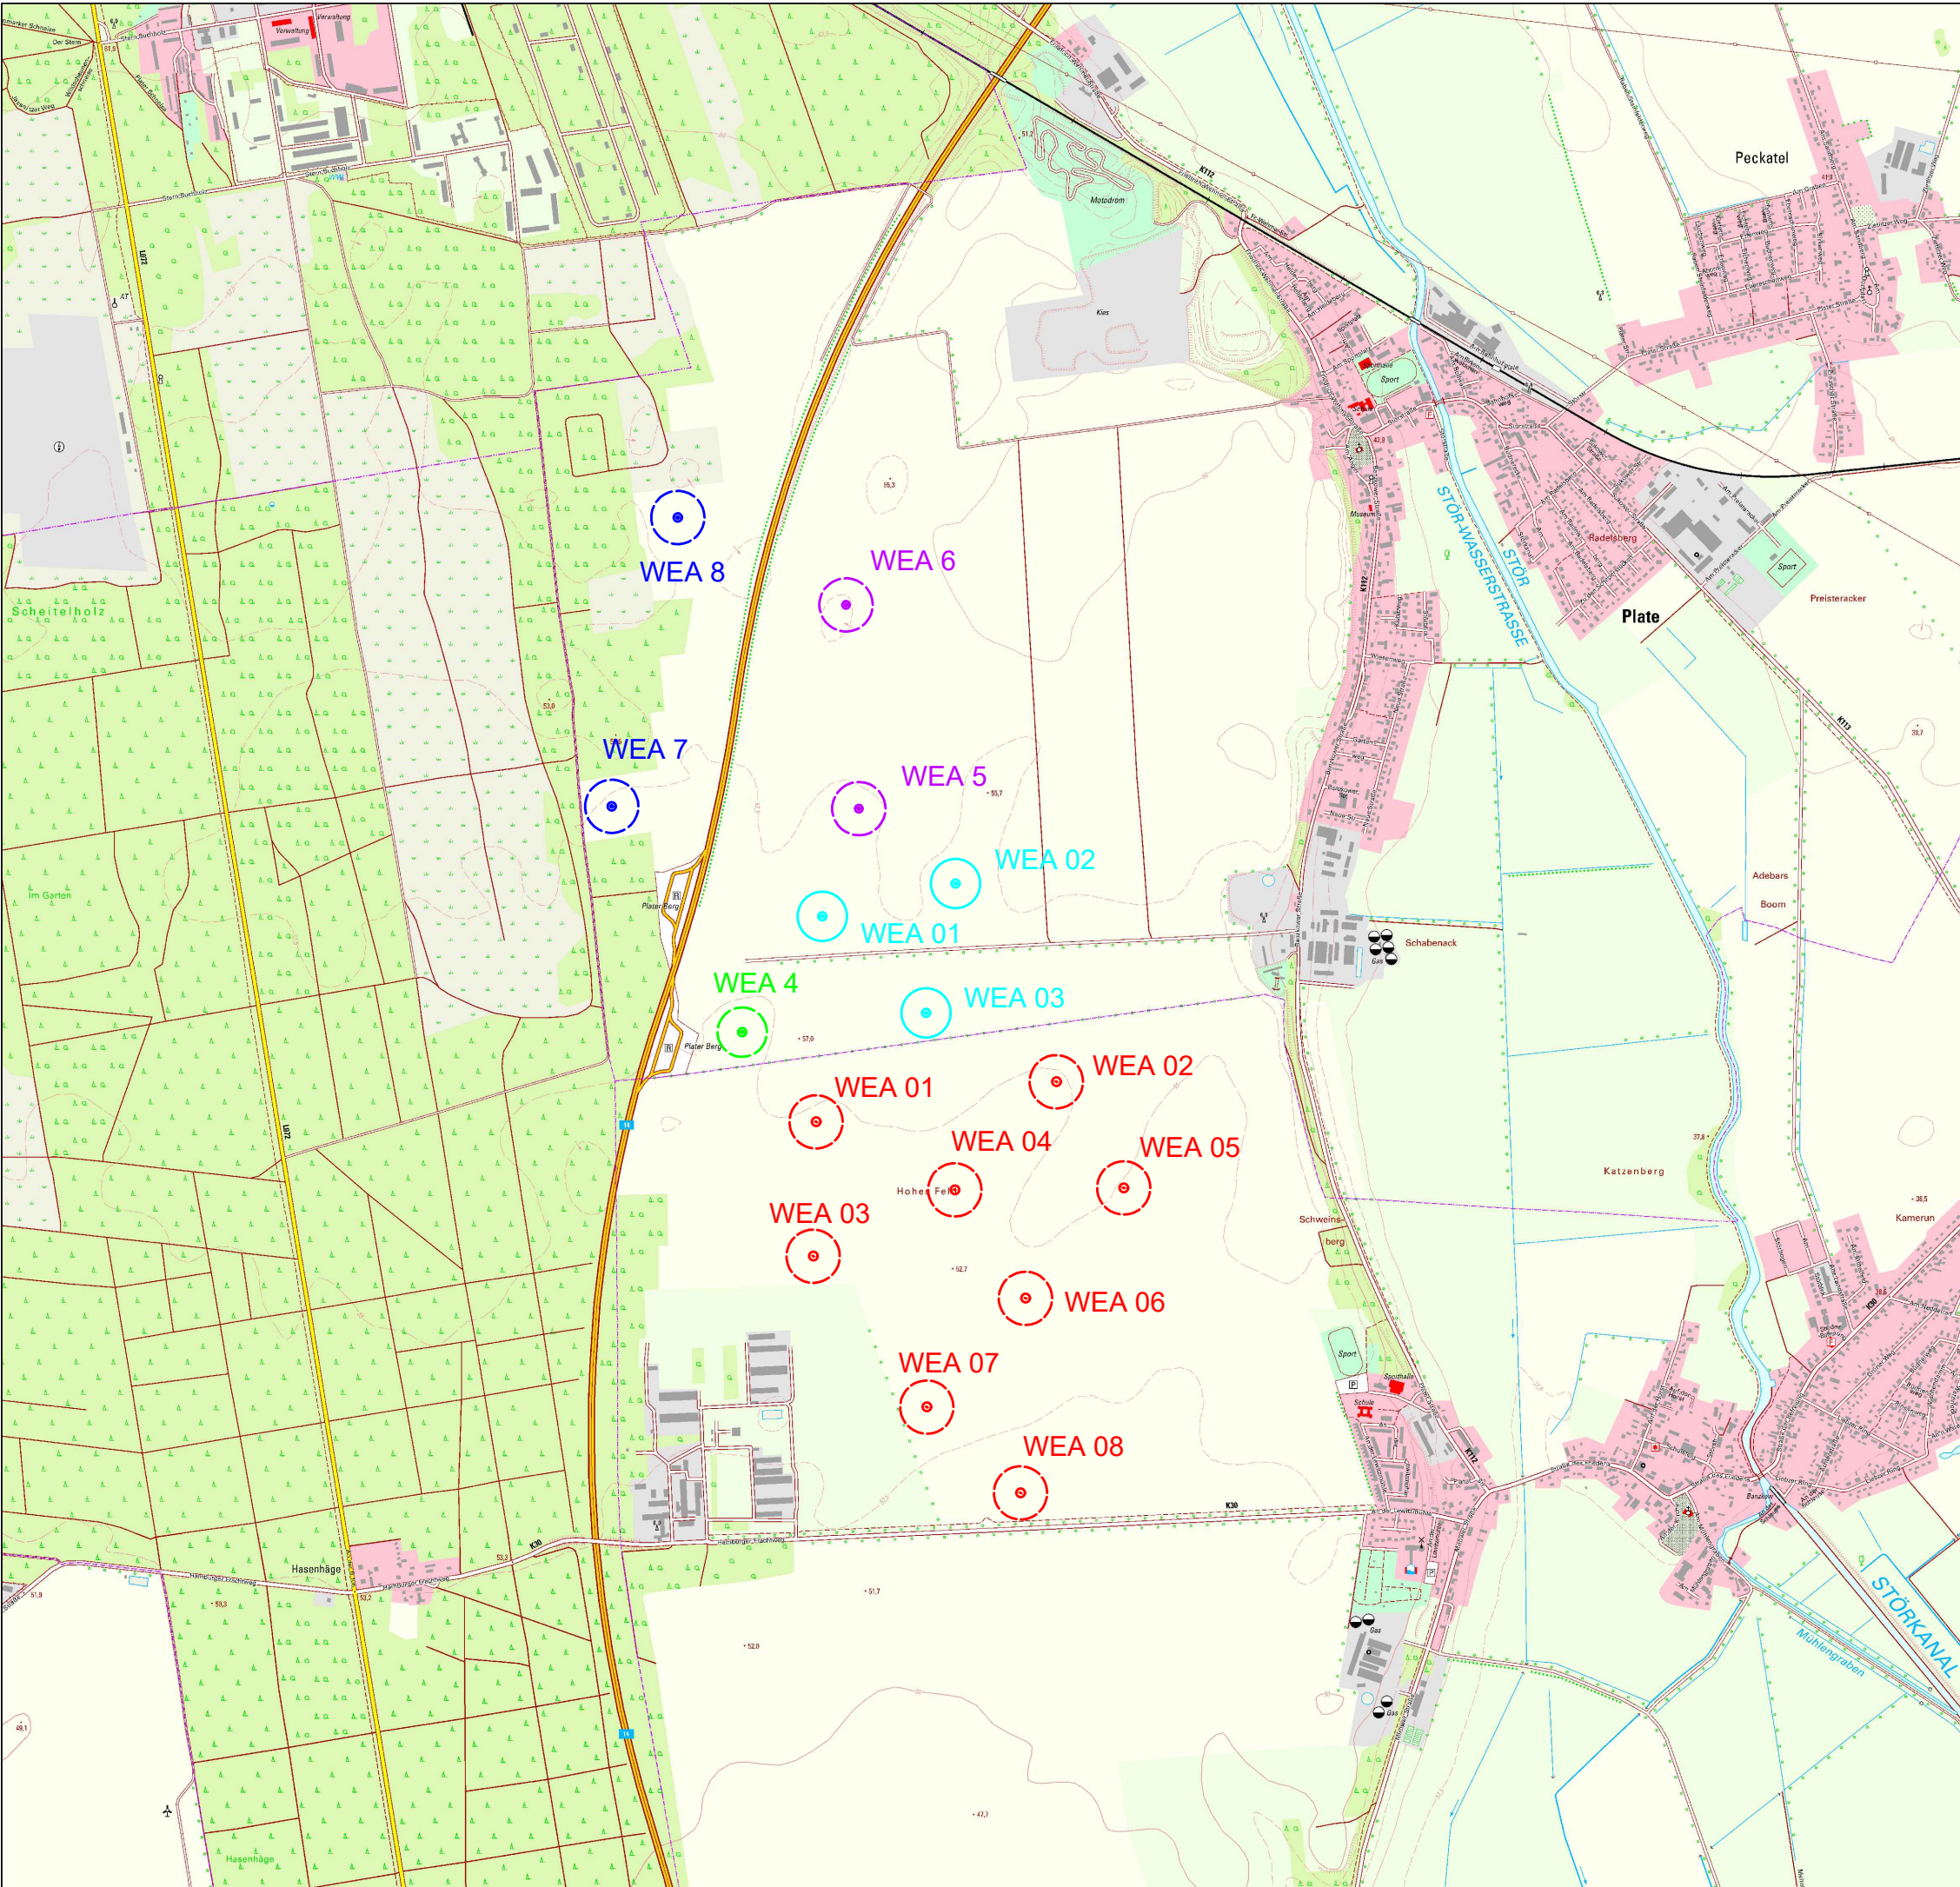

## Legende

### Planung NOTUS



- WEA V162; 7,2 MW, 169 m Nabenhöhe; 162 m Rotordurchmesser

### Planung NATURWIND

- WEA V162; 7,2 MW; 169 m NH; 162 m RD
- WEA V150; 5,6 MW; 148 m NH; 150 m RD
- WEA V150; 5,6 MW; 148 m NH; 150 m RD
- WEA V162; 5,6 MW; 148 m NH; 162 m RD

Kartengrundlage:

© GeoBasis-DE/MV

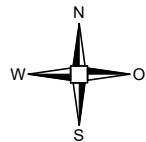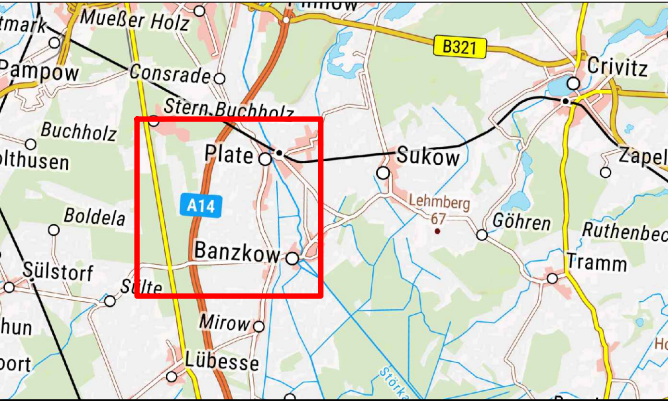

# WP Banzkow Übersichtslageplan

Mecklenburg-Vorpommern, Landkreis Ludwigslust-Parchim

Maßstab: 1 : 20.000

0 200 400 600 m

Blattgröße: DIN A3

Planungsstand: 08.02.2023

Bearbeitung:



Vorhabenträger: NOTUS energy Plan  
GmbH & Co. KG  
Parkstraße 1  
14469 Potsdam  
Tel.: +49 331 62043 - 40  
Fax: +49 331 62043 - 44

Schm