


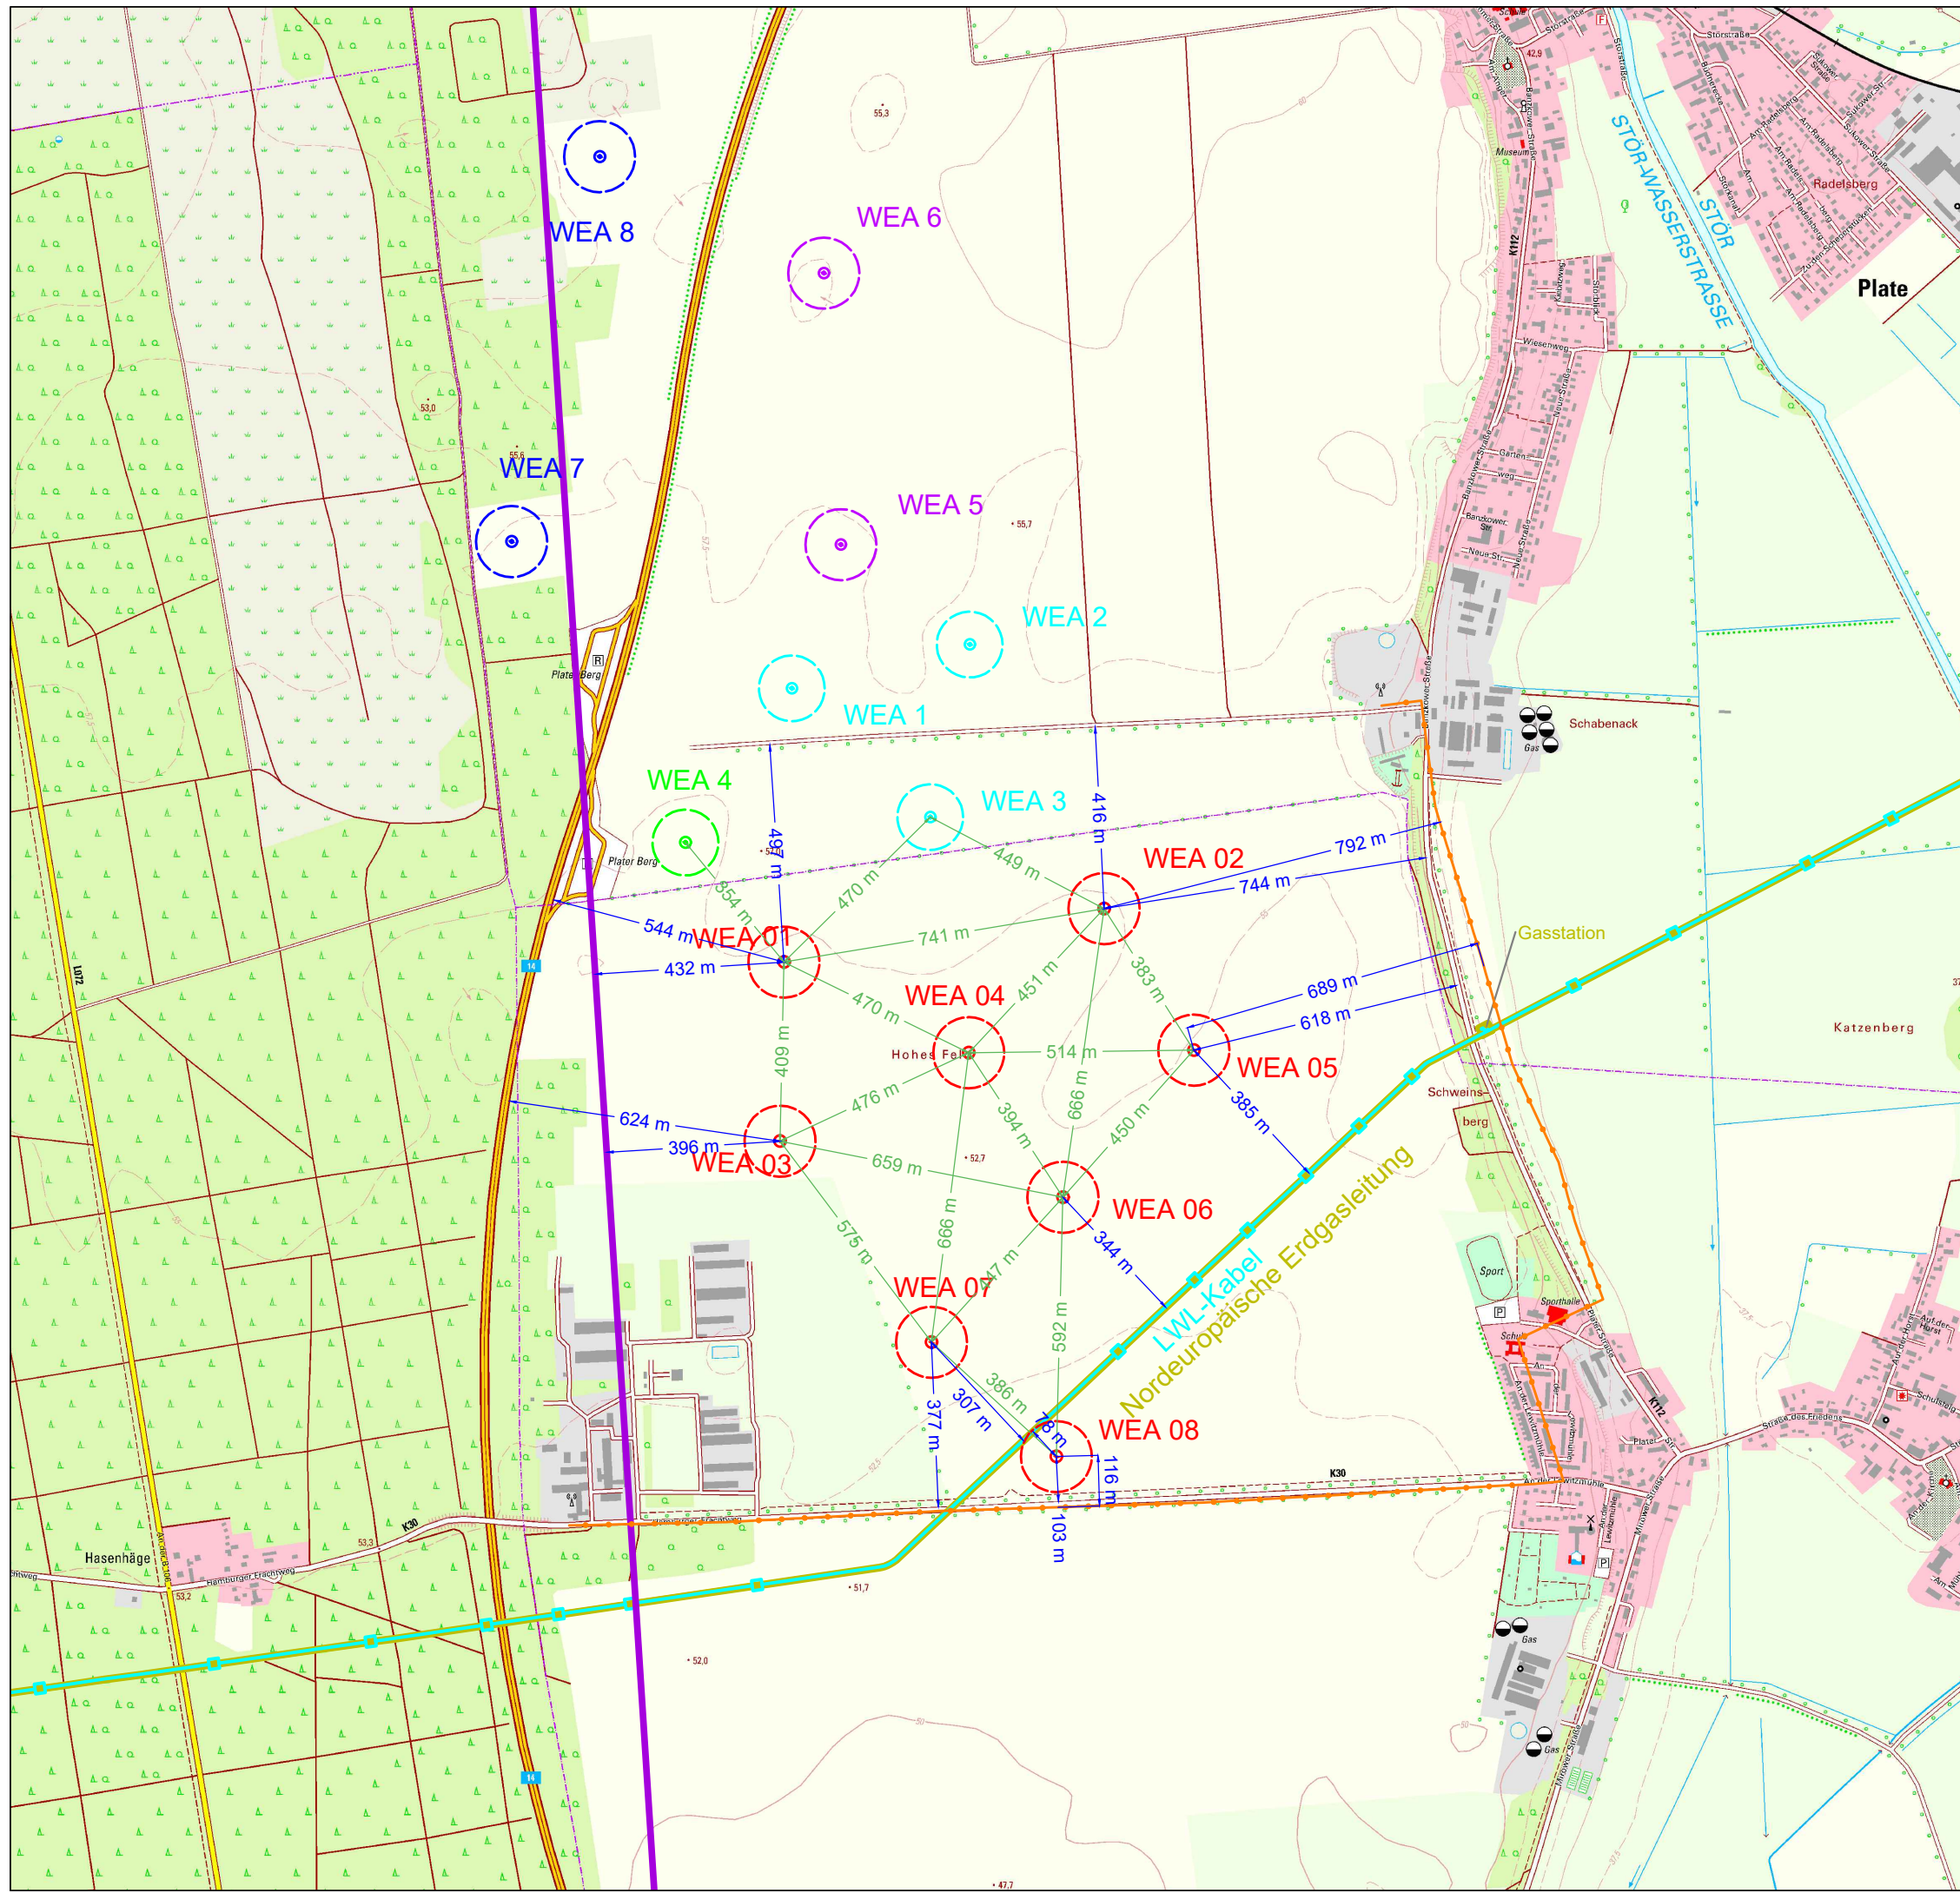

Legende

Planung NOTUS

- WEA Vestas V162; 169 m Nabenhöhe; 162 m Rotordurchmesser

Planung NATURWIND

- WEA V162; 169 m NH; 162 m RD
- WEA V150; 148 m NH; 150 m RD
- WEA V150; 148 m NH; 150 m RD
- WEA V162; 148 m NH; 162 m RD

Bestand

- Erdgasleitung mit LWL-Kabel (Ontras)
- Richtfunk BOS
- Leitung Telekom

Kartengrundlage:
© GeoBasis-DE/MV

WP Banzkow

Übersichtslageplan Abstände

Mecklenburg-Vorpommern, Landkreis Ludwigslust-Parchim

Maßstab: 1 : 15.000	
Blattgröße: DIN A3	Planungsstand: 03.07.2023

Bearbeitung:

Vorhabenträger: NOTUS energy Plan GmbH & Co. KG
Parkstraße 1
14469 Potsdam
Tel.: +49 331 62043 - 40
Fax: +49 331 62043 - 44

DS