

Nr.	Koordinatensystem	Y-Koordinate	X-Koordinate
WEA 01	ETRS89, UTM, 6° Zone, 33.Zone	33255339	5939060
WEA 02	ETRS89, UTM, 6° Zone, 33.Zone	33255464	5939440
WEA 03	ETRS89, UTM, 6° Zone, 33.Zone	33255101	5939482
WEA 04	ETRS89, UTM, 6° Zone, 33.Zone	33254926	5939801
WEA 05	ETRS89, UTM, 6° Zone, 33.Zone	33255157	5940068
WEA 06	ETRS89, UTM, 6° Zone, 33.Zone	33254721	5940070
WEA 07	ETRS89, UTM, 6° Zone, 33.Zone	33255473	5940442
WEA 08	ETRS89, UTM, 6° Zone, 33.Zone	33254970	5940333
WEA 09	ETRS89, UTM, 6° Zone, 33.Zone	33254715	5940558
WEA 10	ETRS89, UTM, 6° Zone, 33.Zone	33254349	5940477
WEA 11	ETRS89, UTM, 6° Zone, 33.Zone	33255064	5940774
WEA 12	ETRS89, UTM, 6° Zone, 33.Zone	33254209	5940971
WEA 13	ETRS89, UTM, 6° Zone, 33.Zone	33254674	5941032
WEA 14	ETRS89, UTM, 6° Zone, 33.Zone	33255356	5941004
WEA 15	ETRS89, UTM, 6° Zone, 33.Zone	33255785	5941101
WEA 16	ETRS89, UTM, 6° Zone, 33.Zone	33255629	5940791
WEA 17	ETRS89, UTM, 6° Zone, 33.Zone	33256176	5941091
WEA 18	ETRS89, UTM, 6° Zone, 33.Zone	33256543	5941249
WEA 19	ETRS89, UTM, 6° Zone, 33.Zone	33256471	5940922

**Legende**


Grenzkategorie: --- Bauteile Anlage vorhanden (im A-2/D-Entwurf) --- Begrenzung Topografie nach Begrenzung Topografie vor Ort

Flurpreise: --- Bauteile Anlage vorhanden --- Bauteile Anlage geplant

Flurstücksgrenzen mit Grenzpunkten (vermarktet / unvermarktet): --- Bauteile Anlage vorhanden --- Bauteile Anlage geplant --- Höhenlinien erzeugt mit SCS 6 Gelände-DATA-V

Umgrenzung Baugrundstück: --- Bauteile Anlage vorhanden --- Bauteile Anlage geplant --- Höhenlinien erzeugt mit SCS 6 Gelände-DATA-V

Es kann keine Gewähr dafür übernommen werden, dass das dargestellte Gelände frei von unterirdischen Leitungen und Bauwerken ist.

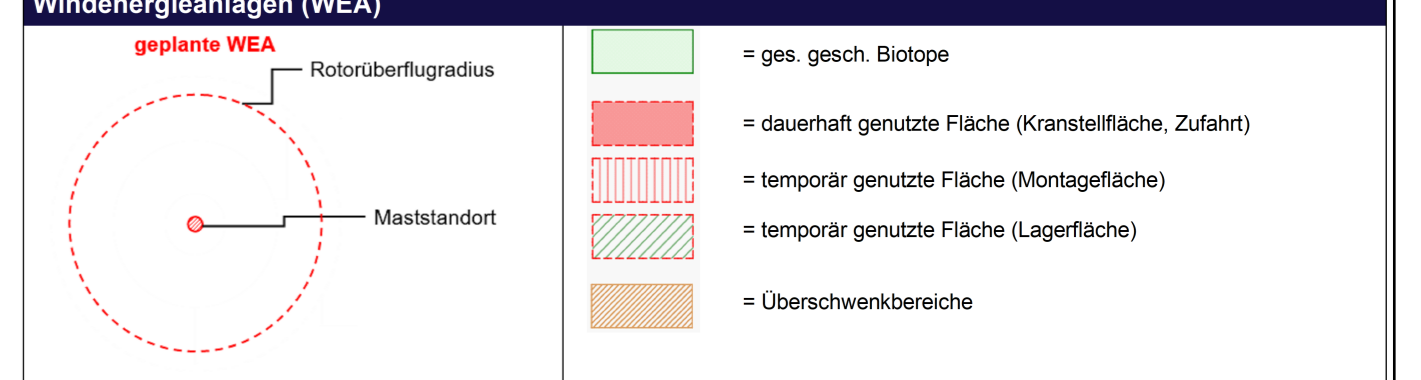

**AG** Vermessungs- und Ingenieurbüro  
Dipl.-Ing. (FH) ANDREAS GOLNIK  
Öffentlich bestellter Vermessungsingenieur

Linie-/Bauelemente: 7.1009 Rostock  
Tel.: 0381 40869-0  
Fax: 0381 40869-70  
E-Mail: info@ag-golnik.de  
Internet: www.golnik.de

**Lageplan als Bauvorlage**  
Blatt 01 von 02

**Bauvorhaben:** Errichtung und Betrieb von 19 Windenergieanlagen, NH 160 m im Windpark Stralendorf

**Bauaufsichtsbehörde:** Landkreis Ludwigslust-Parchim

Der Lageplan wurde auf der Grundlage amtlicher Unterlagen sowie der Planungsunterlagen, mit Stand von 28.11.2018 und 16.03.2021, des Entwurfsverfassers hergestellt.

Geschäftsbuch-Nr.: 120190	Bauherr: Enercon GmbH	Entwurfsverfasser:	Planverfasser:
Besteller: D.Adolph	Dreskamp 5 26605 Aurich		
Höhenbezugssystem: DHHN 92 (NHN)			
Maßstab: 1 : 2500	Ort Datum	Ort Datum	Ort Datum
	den	den	den

Offiziell best. Vermessungsingenieur  
Rostock, 06.04.2021

**Anmerkung:**  
Die im Lageplan dargestellten Katasterinformationen wurden ungeprüften Unterlagen/Datenbeständen entnommen. Eine Prüfung der Richtigkeit erfolgte nur im Rahmen der üblichen Sorgfaltspflicht. Eine Beschreibung, ob es sich bei den dargestellten Grenzpunkten des Baugrundstückes um festgestellte Grenzpunkte im Sinne des § 29 Abs. 1 GeoInformations- und Vermessungsgesetzes M-V handelt, kann nur im Rahmen einer noch zu beauftragenden Prüfung festgestellter Grenzpunkte erfolgen.