


Übersicht der überplanten Biototypen		
Code § Nr./ Biototyp		
WRM (§) 1.24.3 Waldrand mittlerer Standorte	FGR - 4.13.3 Nährstoffreicher Graben	EL - 11.5 Landwirtschaftliche Lagerfläche
WLA (§) 1.5.1 Bodensaure Buchenwald armer Sandböden	GMS (§) 9.1.5 Sonstiges mesophiles Grünland	GRR - 12.1.1 Artenreicher Scherrasen
BSG (§) 2.4.2 Ginstergebüsch	GIT - 9.6.1 Intensivgrünland trockenerer Mineralböden	GRA - 12.1.2 Artenarme Scherrasen
HWM §w 2.9.2 Strauch-Baum-Wallhecke	UHM - 10.4.2 Halbruderaler Gras- und Staudenflur mittlerer Standorte	BZH - 12.2.3 Zierhecke
HBA - 2.13.3 Alleebäume	UHT - 10.4.3 Halbruderaler Gras- und Staudenflur trockener Standorte	PH - 12.6 Hausgarten
	AS - 11.1.1 Sandacker	OVS - 13.1.1 Straße

Übersicht der benachbarten Biototypen ergänzend zu den überplanten Biototypen		
Code § Nr./ Biototyp		
WQT (§) 1.6.1 Eichenmischwald armer, trockener Sandböden	WU (§) 1.14 Erlenwald entwässerter Standorte	WZK - 1.22.2 Kiefernforst
WQE (§) 1.6.6 Sonstiger bodensaure Eichenmischwald	WKF - 1.19.4 Kiefernwald armer, feuchter Sandböden	WZS - 1.22.6 Sonstiger Nadelforst aus eingeführten Arten
WAT § 1.11.2 Erlen- und Birken-Erlen-Bruchwald nährstoff armer Standorte des Tieflands	WXH - 1.21.1 Laubforst aus einheimischen Arten	WJL (§) 1.23.1 Laubwald-Jungbestand
	WZD - 1.22.1 Douglasienforst	BNR § 2.6.1 Weiden-Sumpfbüsch nährstoffreicher Standorte
	WZF - 1.22.1 Fichtenforst	BNA § 2.6.2 Weiden-Sumpfbüsch nährstoffärmerer Standorte
	WZL - 1.22.3 Lärchenforst	BE (§) 2.14 Einzelstrauch
	WJL (§) 1.23.1 Laubwald-Jungbestand	HWN §w 2.9.6 Neuangelegte Wallhecke

**Festgestellte Flechtenbäume 2019** in Pink  
 UfB 64 = Kartierung Uwe de Bruyn 2013 mit Baumnummer (siehe Unterlage 19.1 LBP bzw. Gutachten)

**Angetroffene Vogelarten (z.B.)** in blau  
 Buchfink, Baummeise, Kohlmeise, Gartenbaumläufer, Sommergoldhähnchen u.a. (siehe Unterlage 19.1 LBP bzw. Gutachten)

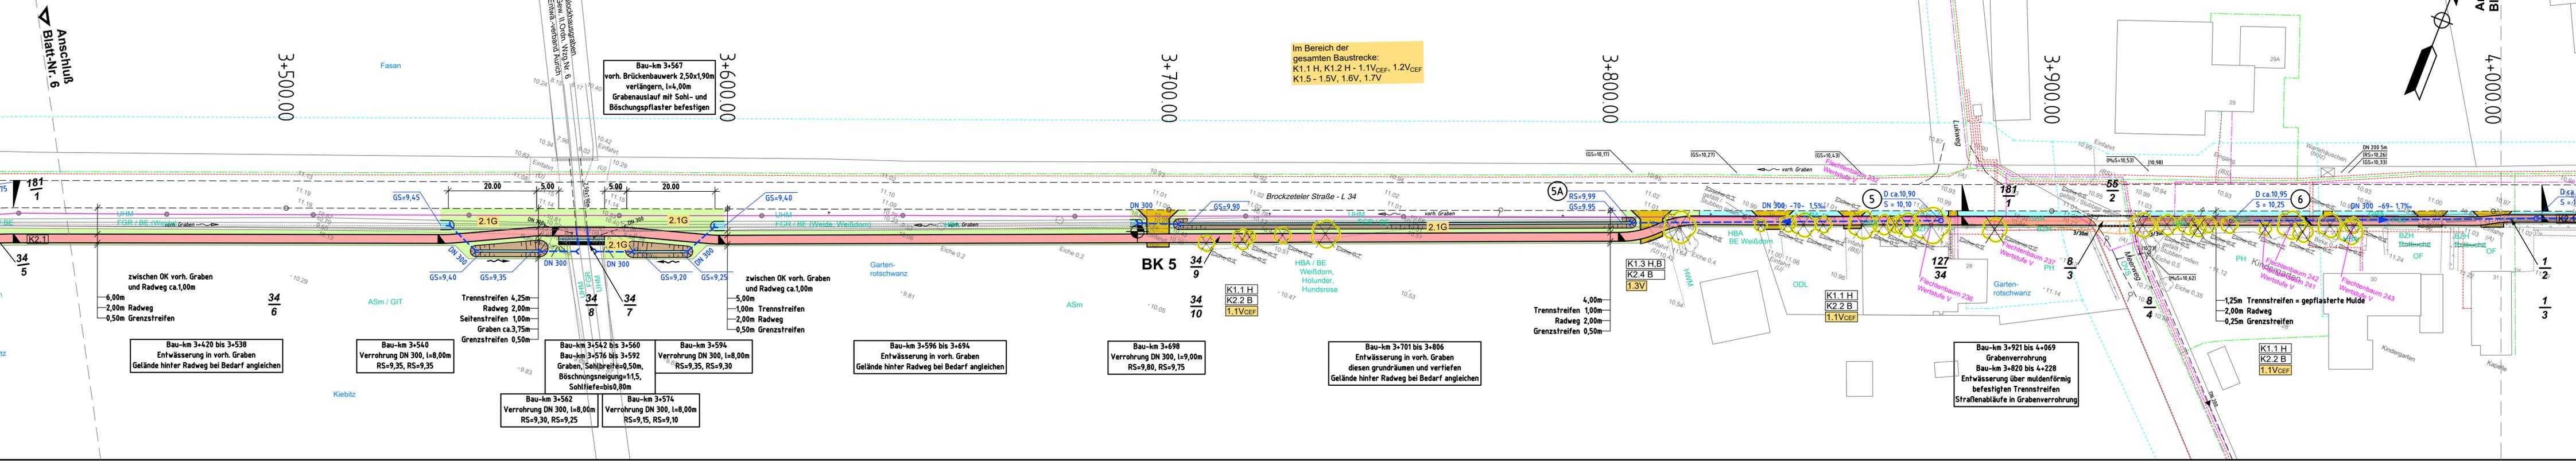

Deckblatt zu Bestands-, Konflikt- u. Maßnahmenplan Nr. 7

Nr.	Art der Änderung	Datum	Name
1	Aktualisierung der Konflikte und Maßnahmen	20.10.2020	Tapken

Blatt 1	2	3	4	5	6	7	8	9	10	11	12
---------	---	---	---	---	---	---	---	---	----	----	----

Entwurfsbearbeitung:

**Planungsbüro Tapken**  
 Freiraum- und Landschaftsplanung  
 Dipl.-Ing. Hajo Tapken  
 August-Hinrichs-Straße 4, 26215 Wiefelstede  
 Tel. 04402 / 9603-89, Fax 04402 / 9603-99

Projekt-Nr. 1298  
 Datum 20.10.2020  
 bearbeitet gez. H. Tapken  
 gezeichnet H. Tapken

**FESTSTELLUNGSENTWURF**

**Stadt Aurich**  
 Landesstraße L 34  
 Beginn der Baustrecke: Abschnitt 40, Station 1890  
 Ende der Baustrecke: Abschnitt 50, Station 44  
 (Nächster Ort): Aurich Ausbaulänge: rd. 6.842m

Unterlage 9.2  
 Blatt Nr. 7  
 Reg. Nr.  
 Datum  
 Zeichen

**Neubau eines Radweges an der L34, "Brockzeteler Straße"**

nachgeprüft  
 Bestands-, Konflikt- u. Maßnahmenplan  
 Bau-km 3+440 bis Bau-km 4+011  
 Maßstab 1 : 500

**Aufgestellt: Stadt Aurich**  
 Der Bürgermeister  
 i.A. gez. Ewerth

Aurich, den 20.10.2020

Legende LBP - Eingriffe/ Konflikte		Legende LBP - Maßnahmen	
K1.1 H - Verlust von Habitat-Gehölzen für Brutvögel und Fledermäuse	K1.4 B - Gefährdung markanter Altbäume	1.1 V CEF - Bauzeitenregelung (Fällarbeiten vom 01.10. bis 28./29.02.)	1.4 V - Einzelbaumschutz gemäß RAS-LP 4
K1.2 H - Gefährdung geschützter, z.T. gefährdeter Brutvögel, Fledermäuse und Amphibien	K1.5 Bo - Beeinträchtigung von Böden, Oberboden	1.2 V CEF - Ökologische Umweltausbildung und Vermeidungsmaßnahmen	1.5 V Bo - Schutz und Sicherung des Oberbodens
K1.3 H.B - Gefährdung naturschutzfachlich wertvoller Bereiche (Waldflächen, Wallhecke)	K2.1 Bo - Versiegelung von Böden allg. Bedeutung	1.3 V - Schutz von angrenzenden Waldflächen, Wallhecken	1.6 V Bo - Vermeidungsmaßnahmen für die Lagerung bzw. Weiterverwendung anfallender Bodenmassen
	K2.2 B - Verlust von Einzelbäumen (HBA)		1.7 V Bo - Rekultivierung des Bodens auf den temporären Bauflächen nach Abschluss der Baumaßnahme
	K2.3 B - Verlust von Waldrandflächen (WMMR)		1.8 V CEF - Besonders schonende Durchführung der Bauarbeiten in Bereichen mit sauren Bodenverhältnissen
	K2.4 B - Verlust von Wallhecken (HWM)		1.9 V CEF - Pflanzung von Schnitthecken (Rotbuche)
	K2.5 B - Verlust von Schnitthecken		2.1 G - Begrünung mit Landschaftsrasen (Böschungen, Banketten, Mulden und Restflächen)

Grundlage Lageplan:  
 terrestr. Aufnahme vom Mai / Juni 2010, LS100 / HS160 und  
 Katastergrundlage ALK durch Dipl.-Ing. Thomas & Splonskowski, Aurich

b x h / 1,40x 29,7cm