

Quelle: Auszug aus den Geobasisdaten der Niedersächsischen Vermessungs- und Katasterverwaltung
© 2018

 Landesamt für Geoinformation und
Landentwicklung Niedersachsen (LGLN)

Habitatbäume - nachgewiesene und potenzielle		K 307 / K 351	
Erfassung 2022; s. Bericht 19.1, Anhang 5; Quelle: MEYER 2023)		Fahrbahn- und Radwegverbreiterung im Zuge der K 307 / K 351	
Baumart-Kürzel, Habitatbaum-Nr. (z.B. Eiche, Habitatbaum-Nr. 17)			
Baumarten-Kürzel: A _h Ahorn (Acer spec.) B _i Birke (Betula spec.) E _i Eiche (Quercus spec.) E _r Erle (Alnus spec.) L _i Linde (Tilia spec.) R _o Robinie (Robinia spec.) K _a Kastanie (Aesculus spec.)			
Besonders geschützte Pflanzenarten ● Sumpfschwertlilie		Aufgestellt: Lingen, den <u>14.10.2024</u> Niedersächsische Landesbehörde für Straßenbau und Verkehr Geschäftsbereich Lingen Im Auftrag: <u>gez. Lichtenscheidt</u>	


Quelle: Auszug aus den Geobasisdaten der Niedersächsischen Vermessungs- und Katasterverwaltung
© 2018

 Landesamt für Geoinformation und Landentwicklung Niedersachsen (LGLN)

 Untersuchungsraum

● Sumpfschwertlilie

K 307 / K 351 Fahrbahn- und Radwegverbreiterung im Zuge der K 307 / K 351	
Aufgestellt: Lingen, den <u>14.10.2024</u> Niedersächsische Landesbehörde für Straßenbau und Verkehr Geschäftsbereich Lingen im Auftrag: <u>gez. Lichtenscheidt</u>	

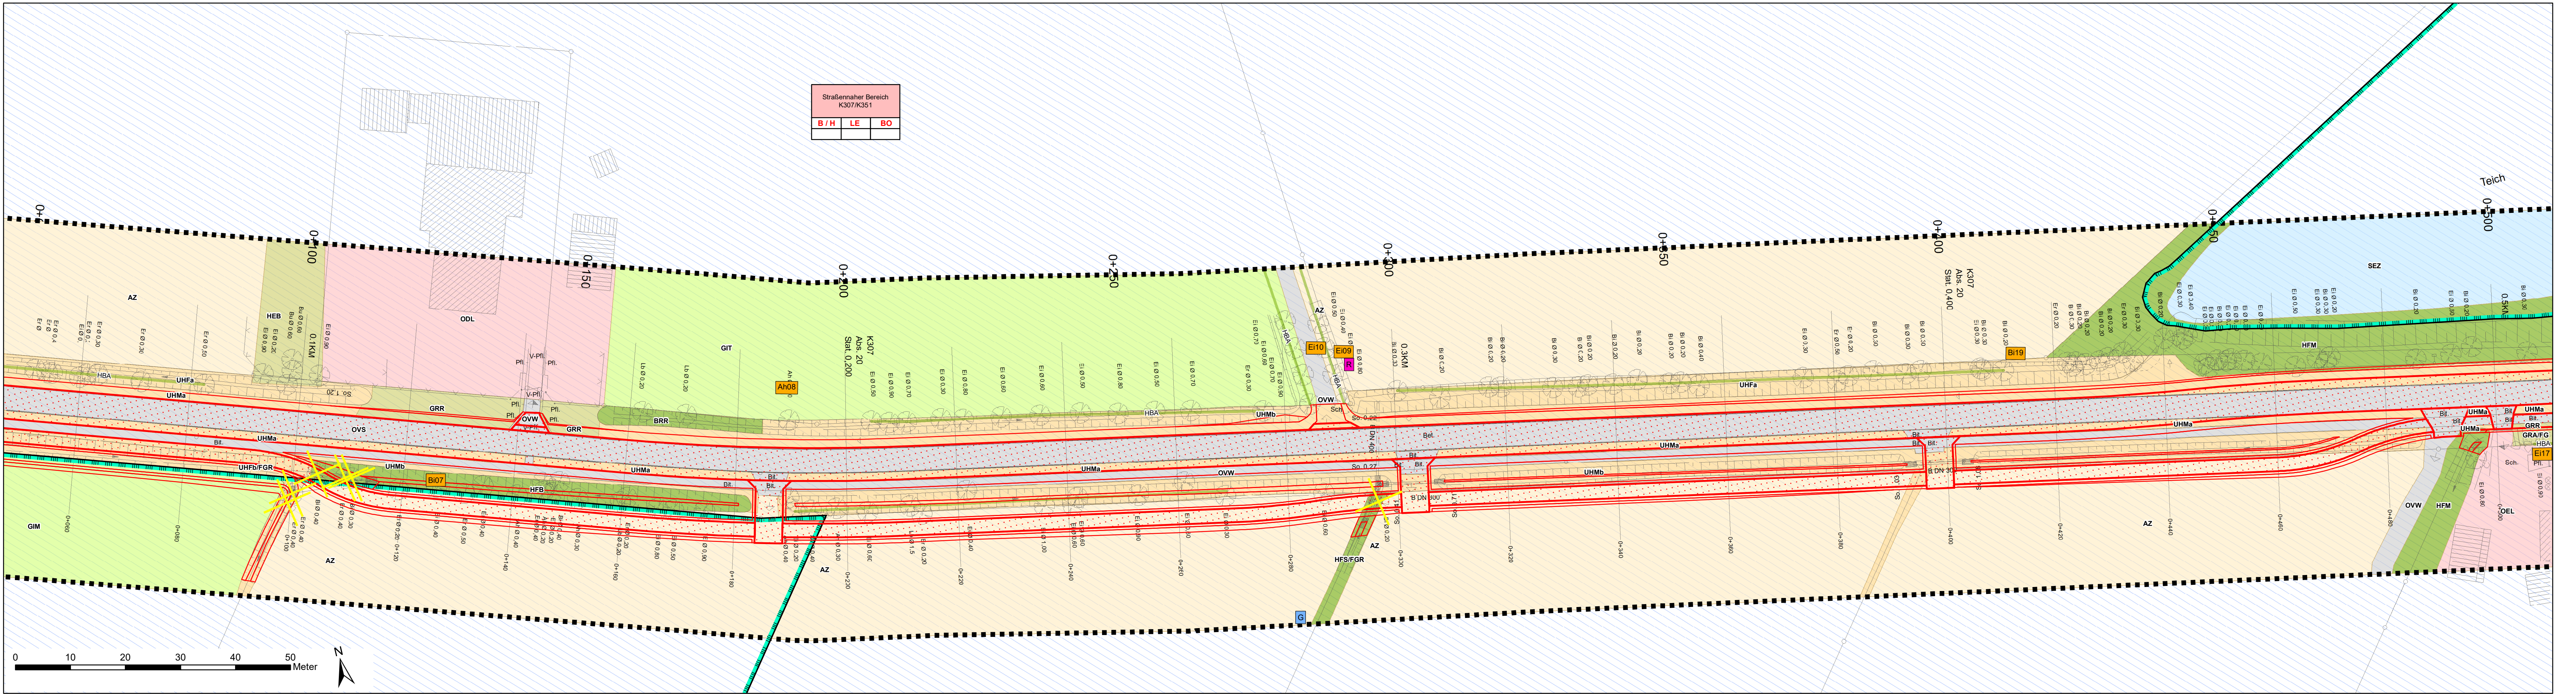

Legende Bestand und Konflikte

Konflikte		
Straßennaher Bereich K307/K351		
B / H	GW	BO
RW	KL	LE

Planung

- Versiegelung (Fahrbahn, Radweg)
- Nebenflächen (Bankett, Böschungen, Trennstreifen)
- Entfallende Bäume

Biotope- und Biotopverbundfunktion

Biotoptypen (nach v. Drachenfels 2021)

- Gebüsche / Gehölzbestände**
 - BFR Feuchtwald nährstoffreicher Standorte
 - BRR Rubus-/Lianengebüsch
 - BRX Sonstiges standortfremdes Gebüsch
 - HFS Strauchhecke
 - HFM Baumhecke
 - HFB Naturnahes Feldgehölz
 - HN Standortfremdes Feldgehölz
 - HX Allee/Baumreihe
 - HBA Sonstiger Einzelbaum/Baumgruppe
 - HBE Mittelalter Streuobstbestand
 - HOM Baum (vermessen)
- Fleß- und Stillgewässer**
 - FGR Nährstoffreicher Graben
 - FGX Befestigter Graben
 - FKK Kleiner Kanal
 - SES Naturnaher nährstoffreicher Stauteich/-see
 - SEZ Sonstiges naturnahes nährstoffreiches Stillgewässer
- Grünländer**
 - GFF Sonstiger Flutrasen
 - GET Artenarmes Extensivgrünland trockener Mineralböden
 - GEM Artenarmes Extensivgrünland auf Moorböden
 - GIM Intensivgrünland auf Moorböden
 - GIT Intensivgrünland trockener Mineralböden
 - GA Grünland-Einsaat
- Gehölzfreie Biotope der Sumpfe und Niedermoore**
 - NSR Sonstiger nährstoffreicher Sumpf
- Trockene bis feuchte Stauden- und Ruderalfluren**
 - UHF Halbruderale Gras- und Staudenflur feuchter Standorte
 - UHM Halbruderale Gras- und Staudenflur mittlerer Standorte
 - UHB Artenarme Brennessefflur
- Zusatzcodes:**
 - a schlechtere Ausprägung
 - b bessere Ausprägung
- Acker- und Gartenbau-Biotope**
 - AZ Sonstiger Acker
- Grünanlagen**
 - GRR Artenreicher Scherrasen
 - GRA Artenarmer Scherrasen
 - GRT Trifttrassen
 - BZE Ziergebüsch aus überwiegend einheimischen Gehölzarten
 - HSE Siedlungsgehölz aus überwiegend einheimischen Gehölzarten
 - HEB Einzelbaum/Baumgruppe des Siedlungsbereiches
 - ER Beet/Rabatte
 - PH Hausgarten
 - PSC Campingplatz
- Siedlungen, Ver- und Entsorgungsanlagen**
 - OEL Locker bebautes Einzelhausgebiet
 - ODL Ländlich geprägtes Dorfgebiet/Gehöft
 - ODP Landwirtschaftliche Produktionsanlage
 - OKV Stromverteilungsanlage
 - ONS Sonstiges Gebäude im Außenbereich
- Verkehrs- und sonstige befestigte Flächen**
 - OVW Straße
 - OVP Parkplatz
 - OVW Weg
 - OFZ Befestigte Fläche mit sonstiger Nutzung
 - PST Rastplatz
- Sonstiges**
 - BFR / Feuchtwald nährstoffreicher Standorte /
 - NSR Sonstiger nährstoffreicher Sumpf
- Schutzgebiete und -objekte**
 - gesetzlich geschütztes Biotop nach § 30 BNatSchG / § 24 NNatSchG
 - Ausgleichsflächen nach § 13 BNatSchG
- Nachrichtlich**
 - Untersuchungsraum

Abk. Funktionen und Strukturen des trassennahen Bereichs
B / H B = Biotop- und Biotopverbundfunktion / H = Habitatfunktion für wertgebende Tierarten
BO Natürliche Biotopstrukturen
GW Grundwasserschutzfunktionen
RW Regulations- und Retentionsfunktionen im Landschaftswasserhaushalt
KL Klimatische/Lufthygienische Ausgleichsfunktionen
LE Landschaftsbild/Erholungsfunktion
Konflikt - Betroffenheit einer maßgeblichen Funktion (s. Unterlage 19.1.1)
Maßgebliche Funktionen des Bezugsraumes

Habitatfunktionen besonderer Bedeutung

Brütvögel - planungsrelevante Arten mit Revierstatus (Brutverdacht oder Brutnachweis)
(Erfassung 2022, s. Bericht 19.1 Anhang 4, Quelle: BIOPLAN NORDWEST 2023)

- Fs** Feldschwirl (Locustella naevia)
- G** Goldammer (Emberiza citrinella)
- Gd** Grünspecht (Picus viridis)
- Rs** Rauchschnäbel (Hirundo rustica)
- Si** Star (Sturnus vulgaris)
- Wo** Waldohreule (Asio otus)
- Wertvolle Bereiche für Brutvögel (Quelle: MU 2022)
- Wertvolle Bereiche für Gastvögel (Quelle: MU 2022)

Fledermäuse

(Erfassung 2022, s. Bericht 19.1 Anhang 5, Quelle: MEYER 2023)
R Rauhaufeldermaus (Pipistrellus nathusii), Balzquartier
Z Zwergfledermaus (Pipistrellus pipistrellus), Balzquartier
P Positionen der Horchboxen (inkl. Nr. der Horchbox)

Nachweise von insgesamt 10 Arten vorhanden, jedoch nicht dargestellt, da es sich nicht um konkrete Reviere oder Quartiere handelt.
Straßenbereich und weitere lineare Strukturen im Untersuchungsgebiet dienen als Leitlinien und Jagdhabitat.

Habitatbäume - nachgewiesene und potenzielle

(Erfassung 2022, s. Bericht 19.1, Anhang 5; Quelle: MEYER 2023)

- Ei17** Baumarten-Kürzel, Habitatbaum-Nr. (z.B. Eiche, Habitatbaum-Nr. 17)
- Baumarten-Kürzel:
 - Ah Ahorn (Acer spec.)
 - Bi Birke (Betula spec.)
 - Ei Eiche (Quercus spec.)
 - Er Erle (Alnus spec.)
 - Li Linde (Tilia spec.)
 - Ro Robinie (Robinia spec.)
 - Ka Kastanie (Aesculus spec.)

Besonders geschützte Pflanzenarten

- Sumpfschwertlilie

Kartengrundlage: ausgewählte Inhalte des

Lageplanes (U 5)

Grundplan Kataster:

Quelle: Auszug aus den Geobasisdaten der Niedersächsischen Vermessungs- und Katasterverwaltung
© 2018
Landesamt für Geoinformation und Landentwicklung Niedersachsen (LGLN)

1	2	3	4	5	6	7	8	9	10	11	12	13	14
Entwurfbearbeitung:										Datum		Zeichen	
 Kiebitzweg 6 26209 Hatten-Sandkrug Tel.: 04481/93790-0 Fax: -22 e-Mail: info@agt-ing.de										bearbeitet:	08/2024	Schmid	
Sandkrug, den 20.08.2024										gezeichnet:	08/2024	Schmid	
										geprüft:	08/2024	Beneke	
3													
2	Anpassung Entfallende Bäume										03/2024	Schmid	
1	Betroffenheit Bäume durch Deicherhöhung, Anpassung Maßnahmen										08/2023	Schmid	
Nr.	Art der Änderung										Datum	Zeichen	



Landkreis Cloppenburg

vertreten durch:

Niedersächsische Landesbehörde
für Straßenbau und Verkehr
Geschäftsbereich Lingen

Lucaskamp 9, 49809 Lingen

	Datum	Name
nachgeprüft:	26.08.24	gez. Langener

FESTSTELLUNGSENTWURF

Straßenbauverwaltung
Niedersachsen
Straße/Abschs.-Nr./Station:
K 307 / 10 / 0+000 bis K 307 / 20 / 4+490
K 351 / 10 / 0+000 bis K 351 / 110 / 1+010

Unterlage / Blatt Nr.: 19.1 / 3

Bestands- und Konfliktplan


PROJIS-Nr.: 1:500

K 307 / K 351

Fahrbahn- und Radwegverbreiterung
im Zuge der K 307 / K 351

Aufgestellt:
Lingen, den 14.10.2024

Niedersächsische Landesbehörde für Straßenbau und Verkehr
Geschäftsbereich Lingen
Im Auftrag: gez. Lichtenscheidt

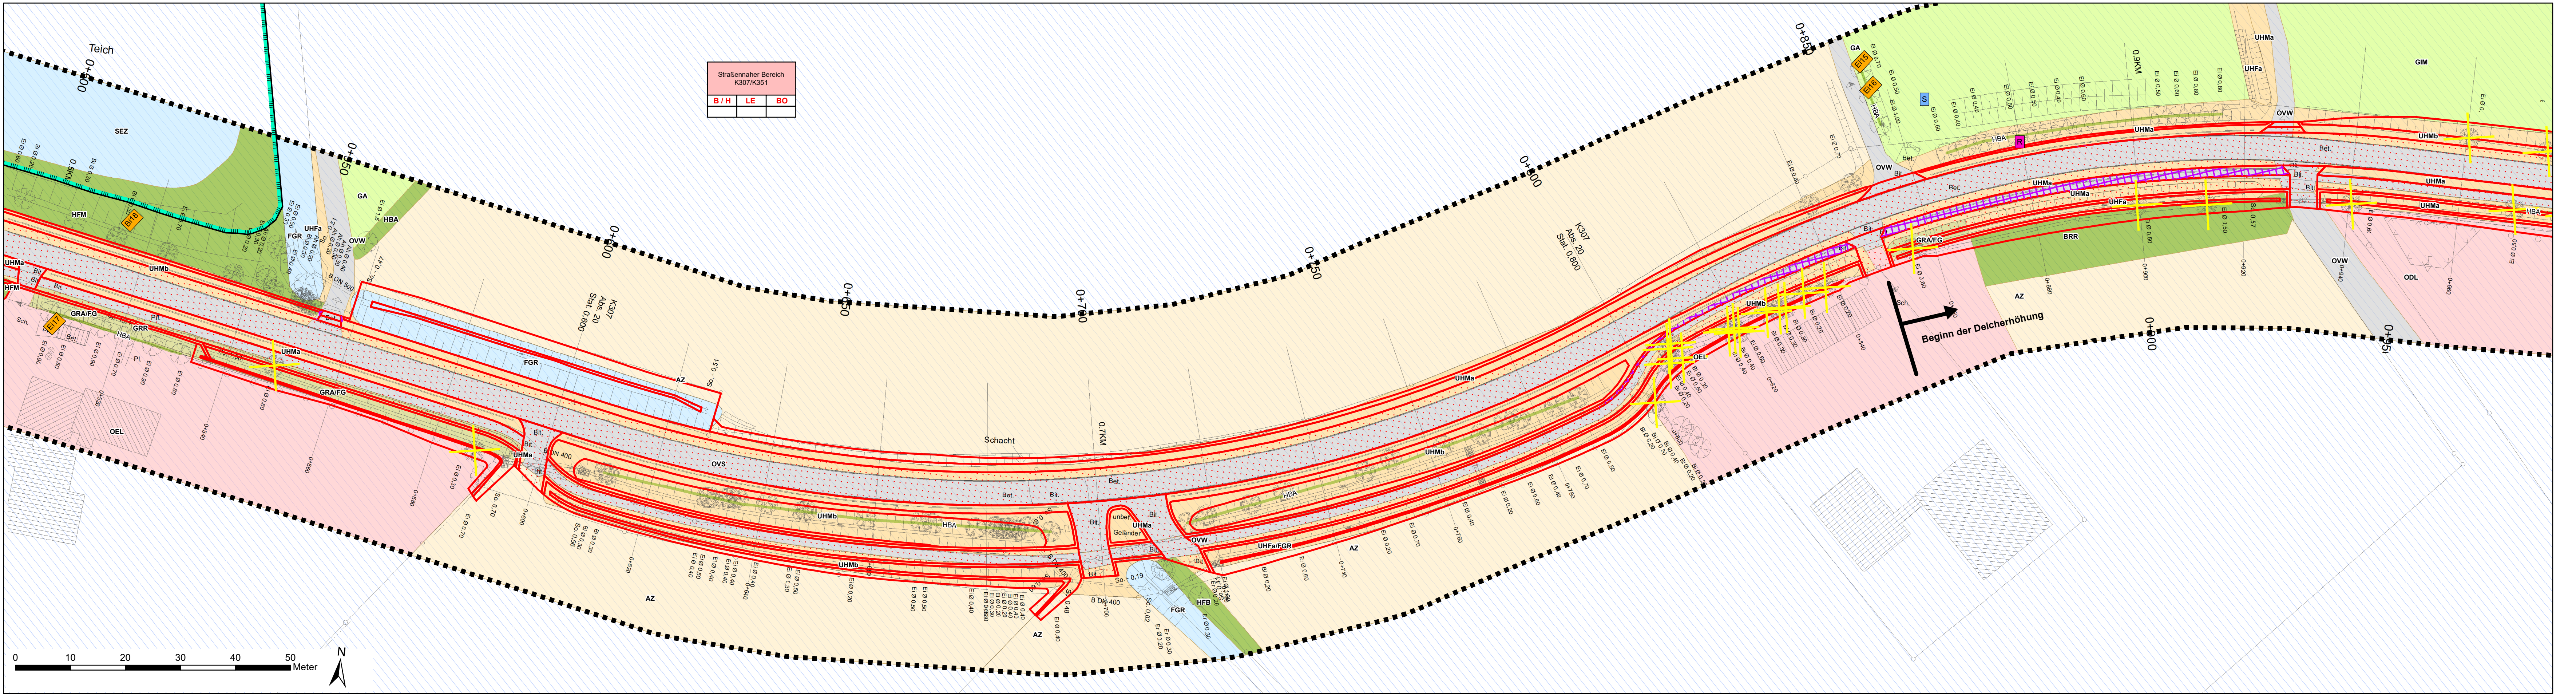

Legende Bestand und Konflikte

Konflikte			
Straßennaher Bereich K307/K351			
B / H	GW	BO	
RW	KL	LE	

Abk. Funktionen und Strukturen des strassennahen Bereichs
B / H = Biotop- und Biotopverbundfunktion / H = Habitatfunktion für wertgebende Tierarten
BO = Natürliche Bodenfunktionen
GW = Grundwasserschutzfunktionen
RW = Regulations- und Retentionsfunktionen im Landschaftswasserhaushalt
KL = Klimatisch/Luftigehygiene Ausgleichsfunktionen
LE = Landschaftsbild/Erholungsfunktion
Konflikt - Betroffenheit einer maßgeblichen Funktion (s. Unterpunkt 19.1.1)
Maßgebliche Funktionen des Bezugsraumes

Planung

- Versiegelung (Fahrbahn, Radweg)
- Nebenflächen (Bankett, Böschungen, Trennstreifen)
- Entfallende Bäume

Biotop- und Biotopverbundfunktion
Biotoptypen (nach v. Drachenfels 2021)

- Gebüsche / Gehölzbestände**
 - BFR Feuchtbüsch nährstoffreicher Standorte
 - BRR Rubus-/Lianengestrüpp
 - BRX Sonstiges standortfremdes Gebüsch
 - HFS Strauchhecke
 - HFM Strauch-/Baumhecke
 - HFB Baumhecke
 - HN Naturnahes Feldgehölz
 - HN Standortfremdes Feldgehölz
 - HX Allee/Baumreihe
 - HBA Sonstiger Einzelbaum/Baumgruppe
 - HBE Einzelbaum/Baumgruppe
 - HOM Mittelalter Streuobstbestand
 - Baum (vermessen)
- Fließ- und Stillgewässer**
 - FGR Nährstoffreicher Graben
 - FGX Befestigter Graben
 - FKK Kleiner Kanal
 - SES Naturnaher nährstoffreicher Stauteich/-see
 - SEZ Sonstiges naturnahes nährstoffreiches Stillgewässer
- Grünländer**
 - GFF Sonstiger Flutrasen
 - GET Artenarmes Extensivgrünland trockener Mineralböden
 - GEM Artenarmes Extensivgrünland auf Moorböden
 - GIM Intensivgrünland auf Moorböden
 - GIT Intensivgrünland trockener Mineralböden
 - GA Grünland-Einsaat
- Gehölzfreie Biotope der Sümpfe und Niedermoore**
 - NSR Sonstiger nährstoffreicher Sumpf
- Trockene bis feuchte Stauden- und Ruderalfluren**
 - UHF Halbruderaler Gras- und Staudenflur feuchter Standorte
 - UHM Halbruderaler Gras- und Staudenflur mittlerer Standorte
 - UHB Artenarme Brennnesselflur
- Zusatzcodes:**
 - a schlechtere Ausprägung
 - b bessere Ausprägung
- Acker- und Gartenbau-Biotope**
 - AZ Sonstiger Acker
- Grünanlagen**
 - GRR Artenreicher Scherrasen
 - GRA Artenarmer Scherrasen
 - GRT Trifttrasen
 - GRT Zierrasen
 - HSE heimischen Gehölzarten
 - HSE Siedlungsbereich aus überwiegend einheimischen Gehölzarten
 - HEB Einzelbaum/Baumgruppe des Siedlungsbereiches
 - ER Beet/Rabatte
 - PH Hausgarten
 - PSC Campingplatz
- Siedlungen, Ver- und Entsorgungsanlagen**
 - OEL Locker bebautes Einzelhausgebiet
 - ODL Ländlich geprägtes Dorfgebiet/Gehöft
 - ODP Landwirtschaftliche Produktionsanlage
 - OKV Stromverteilungsanlage
 - ONS Sonstiges Gebäude im Außenbereich
- Verkehrs- und sonstige befestigte Flächen**
 - OVS Straße
 - OVP Parkplatz
 - OVP Weg
 - OFZ Befestigte Fläche mit sonstiger Nutzung
 - PST Rastplatz
- Sonstiges**
 - BFR / Feuchtbüsch nährstoffreicher Standorte /
 - NSR Sonstiger nährstoffreicher Sumpf
- Zusatzcodes:**
 - ... / ... Kombination aus mehreren Biotoptypen
- Schutzgebiete und -objekte**
 - gesetzlich geschütztes Biotop nach § 30 BNatSchG / § 24 NNatSchG
 - Ausgleichsflächen nach § 13 BNatSchG
- Nachrichtlich**
 - Untersuchungsraum

Habitatfunktionen besonderer Bedeutung
Brütvögel - planungsrelevante Arten mit Revierstatus (Brutverdacht oder Brutnachweis)

- Fs Feldschwirl (Locustella naevia)
- G Goldammer (Emberiza citrinella)
- Gd Grünspecht (Picus viridis)
- Rs Rauchschnäbel (Hirundo rustica)
- S Star (Sturnus vulgaris)
- Wo Waldohreule (Asio otus)
- Wertvolle Bereiche für Brutvögel (Quelle: MU 2022)
- Wertvolle Bereiche für Gastvögel (Quelle: MU 2022)

Fledermäuse
(Erfassung 2022, s. Bericht 19.1 Anhang 5, Quelle: MEYER 2023)

- R Rauhaufeldermaus (Pipistrellus nathusii), Balzquartier
- Z Zwergfledermaus (Pipistrellus pipistrellus), Balzquartier
- P Positionen der Horchboxen (inkl. Nr. der Horchbox)
- Nachweise von insgesamt 10 Arten vorhanden, jedoch nicht dargestellt, da es sich nicht um konkrete Reviere oder Quartiere handelt.
- Straßenbereich und weitere lineare Strukturen im Untersuchungsgebiet dienen als Leitlinien und Jagdhabitat.

Habitatbäume - nachgewiesene und potenzielle
(Erfassung 2022, s. Bericht 19.1, Anhang 5; Quelle: MEYER 2023)

- Ei17 Baumart-Kürzel, Habitatbaum-Nr. (z.B. Eiche, Habitatbaum-Nr. 17)
- Baumarten-Kürzel:
 - Ah Ahorn (Acer spec.)
 - Bi Birke (Betula spec.)
 - Ei Eiche (Quercus spec.)
 - Er Erle (Alnus spec.)
 - Li Linde (Tilia spec.)
 - Ro Robinie (Robinia spec.)
 - Ka Kastanie (Aesculus spec.)
- Besonders geschützte Pflanzenarten
 - Sumpfschwertlilie

1	2	3	4	5	6	7	8	9	10	11	12	13	14
Entwurfbearbeitung:								Datum		Zeichen			
Kiebitzweg 6 26209 Hatten-Sandkrug Tel.: 04481/93790-0 Fax: -22 e-Mail: info@agt-ing.de								bearbeitet:	08/2024	Schmid			
Sandkrug, den 20.08.2024								gezeichnet:	08/2024	Schmid			
								geprüft:	08/2024	Beneke			
3													
2	Anpassung Entfallende Bäume									03/2024	Schmid		
1	Betroffenheit Bäume durch Deicherhöhung, Anpassung Maßnahmen									08/2023	Schmid		
Nr.	Art der Änderung									Datum	Zeichen		

Landkreis Cloppenburg

vertreten durch:

**Niedersächsische Landesbehörde
für Straßenbau und Verkehr
Geschäftsbereich Lingen**

Lucaskamp 9, 49809 Lingen

Datum

Name

nachgeprüft:

26.08.24

gez. Langener

FESTSTELLUNGSENTWURF

Straßenbauverwaltung
Niedersachsen
Straße/Abschs.-Nr./Station:
K 307 / 10 / 0+000 bis K 307 / 20 / 4+490
K 351 / 10 / 0+000 bis K 351 / 110 / 1+010

Unterlage / Blatt Nr.: 19.1 / 4

Bestands- und Konfliktplan

PROJIS-Nr.:

Maßstab: 1:500

K 307 / K 351

Fahrbahn- und Radwegverbreiterung
im Zuge der K 307 / K 351


Aufgestellt:
Lingen, den 14.10.2024

Niedersächsische Landesbehörde für Straßenbau und Verkehr
Geschäftsbereich Lingen

Im Auftrag: gez. Lichtenscheidt

Kartengrundlage: ausgewählte Inhalte des
Lageplanes (U 5)
Grundplan Kataster:

Quelle: Auszug aus den Geobasisdaten der Nieder-
sächsischen Vermessungs- und Katasterverwaltung
© 2018
Landesamt für Geoinformation und
Landentwicklung Niedersachsen (LGLN)

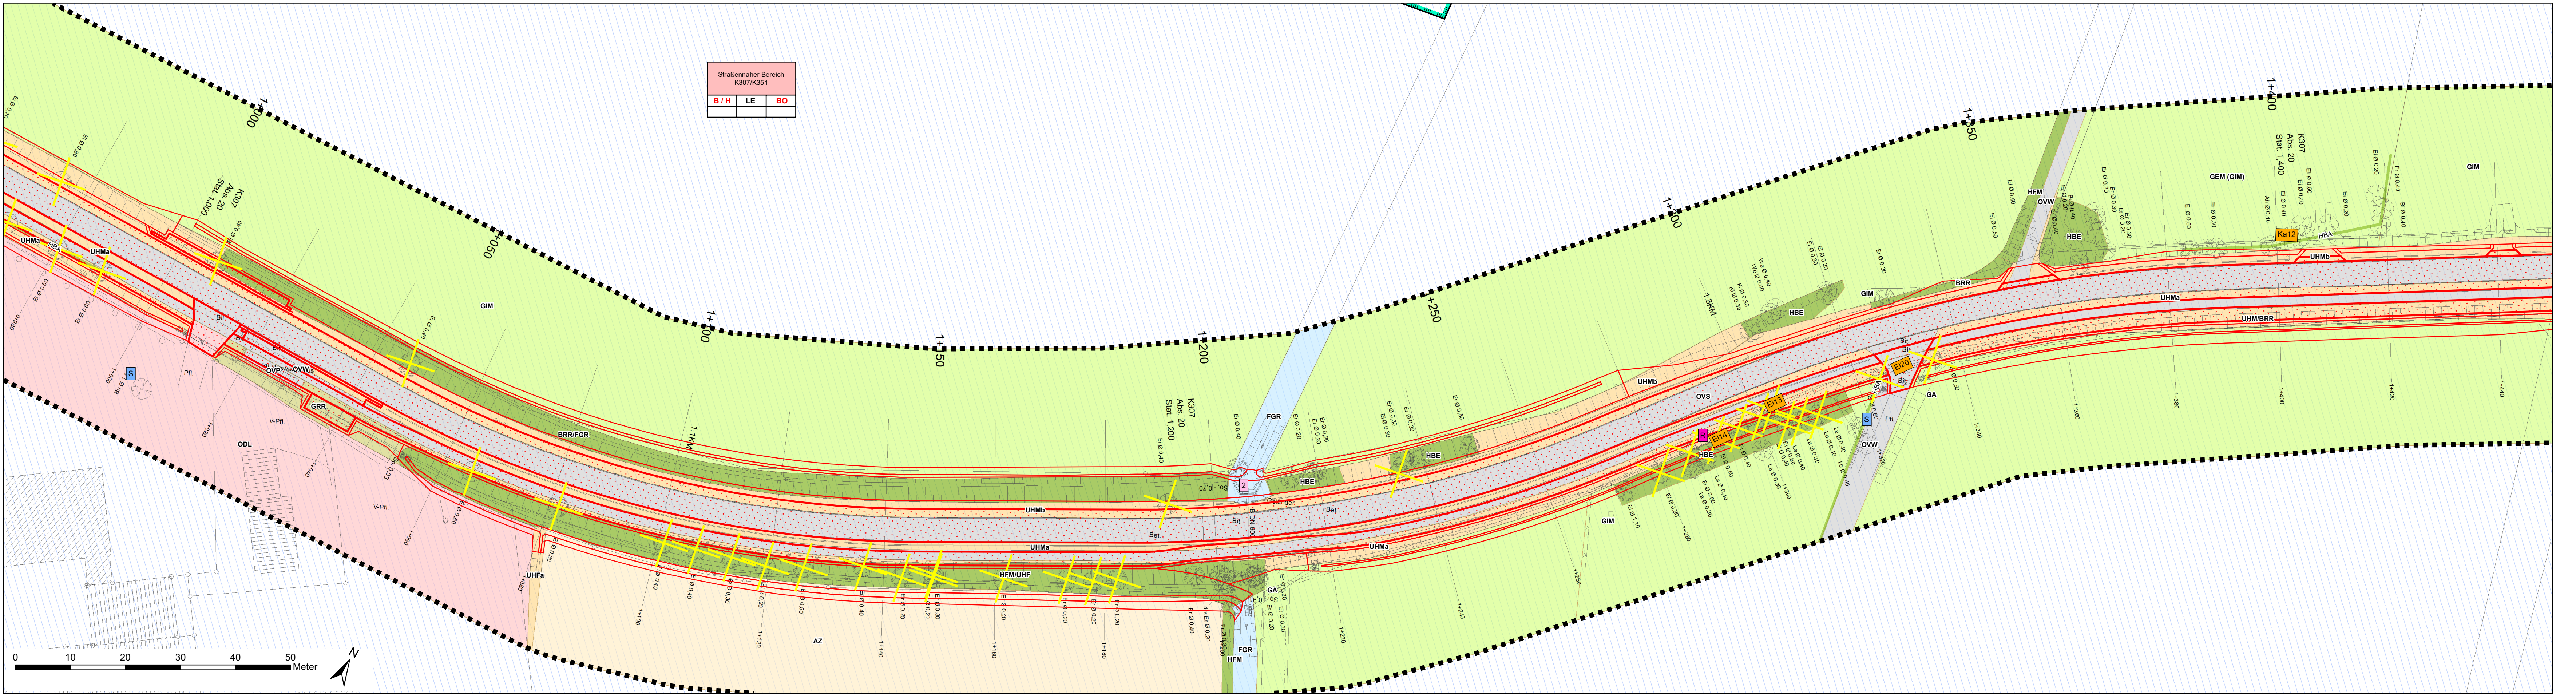

Legende Bestand und Konflikte

Konflikte			
Straßennaher Bereich K307/K351			
B / H	GW	BO	
RW	KL	LE	

Abk. Funktionen und Strukturen des trassennahen Bereichs
B / H = Biotop- und Biotopverbundfunktion / H = Habitatfunktion für wertgebende Tierarten
BO = Natürliche Biotopfunktionen
GW = Grundwasserschutzfunktionen
RW = Regulations- und Retentionsfunktionen im Landschaftswasserhaushalt
KL = Klimatisch/Luftigehygienische Ausgleichsfunktionen
LE = Landschaftsbild/Erholungsfunktion
Konflikt - Betroffenheit einer maßgeblichen Funktion (s. Unterlage 19.1.1)
Maßgebliche Funktionen des Bezugsraumes

Planung

- Versiegelung (Fahrbahn, Radweg)
- Nebenflächen (Bankett, Böschungen, Trennstreifen)
- Entfallende Bäume

Biotop- und Biotopverbundfunktion

Biotoptypen (nach v. Drachenfels 2021)

- Gebüsche / Gehölzbestände**
 - BFR Feuchtbüschel nährstoffreicher Standorte
 - BRR Rubus-/Lianengestrüpp
 - BRX Sonstiges standortfremdes Gebüsch
 - HFS Strauchhecke
 - HFM Strauch-/Baumhecke
 - HFB Baumhecke
 - HN Naturnahes Feldgehölz
 - HX Standortfremdes Feldgehölz
 - HBA Allee/Baumreihe
 - HBE Sonstiger Einzelbaum/Baumgruppe
 - HOM Mittelalter Streuobstbestand
- Baum (vermessen)**
- Fließ- und Stillgewässer**
 - FGR Nährstoffreicher Graben
 - FGX Befestigter Graben
 - FKK Kleiner Kanal
 - SES Naturnaher nährstoffreicher Stauteich/-see
 - SEZ Sonstiges naturnahes nährstoffreiches Stillgewässer
- Grünländer**
 - GFF Sonstiger Flutrasen
 - GET Artenarmes Extensivgrünland trockener Mineralböden
 - GEM Artenarmes Extensivgrünland auf Moorböden
 - GIM Intensivgrünland auf Moorböden
 - GIT Intensivgrünland trockener Mineralböden
 - GA Grünland-Einsaat
- Gehölzfreie Biotope der Sümpfe und Niedermoore**
 - NSR Sonstiger nährstoffreicher Sumpf
- Trockene bis feuchte Stauden- und Ruderalfluren**
 - UHF Halbruderale Gras- und Staudenflur feuchter Standorte
 - UHM Halbruderale Gras- und Staudenflur mittlerer Standorte
 - UHB Artenarme Brennesselflur
- Zusatzcodes:**
 - a schlechtere Ausprägung
 - b bessere Ausprägung
- Acker- und Gartenbau-Biotop**
 - AZ Sonstiger Acker
- Grünanlagen**
 - GRR Artenreicher Scherrasen
 - GRA Artenarmer Scherrasen
 - GRT Trittrasen
 - BZE Ziergebüsch aus überwiegend einheimischen Gehölzarten
 - HSE Siedlungsgehölz aus überwiegend einheimischen Gehölzarten
 - HEB Einzelbaum/Baumgruppe des Siedlungsbereiches
 - ER Beet/Rabatte
 - PH Hausgarten
 - PSC Campingplatz
- Siedlungen, Ver- und Entsorgungsanlagen**
 - OEL Locker bebautes Einzelhausgebiet
 - ODL Ländlich geprägtes Dorfgebiet/Gehöft
 - ODP Landwirtschaftliche Produktionsanlage
 - OKV Stromverteilungsanlage
 - ONS Sonstiges Gebäude im Außenbereich
- Verkehrs- und sonstige befestigte Flächen**
 - OVS Straße
 - OVP Parkplatz
 - OVW Weg
 - OFZ Befestigte Fläche mit sonstiger Nutzung
 - PST Rastplatz
- Sonstiges**
 - BFR / NSR Feuchtbüschel nährstoffreicher Standorte / Sonstiger nährstoffreicher Sumpf
- Zusatzcodes:**
 - ... / ... Kombination aus mehreren Biotoptypen
- Schutzgebiete und -objekte**
 - gesetzlich geschütztes Biotop nach § 30 BNatSchG / § 24 NNatSchG
 - Ausgleichsflächen nach § 13 BNatSchG
- Nachrichtlich**
 - Untersuchungsraum

Habitatfunktionen besonderer Bedeutung

Brütvögel - planungsrelevante Arten mit Revierstatus (Brutverdacht oder Brutnachweis)
(Erfassung 2022, s. Bericht 19.1 Anhang 4, Quelle: BIOPLAN NORDWEST 2023)

- Fs** Feldschwirl (Locustella naevia)
- G** Goldammer (Emberiza citrinella)
- Gu** Grünspecht (Picus viridis)
- Rs** Rauchschnäbel (Hirundo rustica)
- Si** Star (Sturnus vulgaris)
- Wo** Waldohreule (Asio otus)
- Wertvolle Bereiche für Brutvögel (Quelle: MU 2022)
- Wertvolle Bereiche für Gastvögel (Quelle: MU 2022)

- Fledermäuse**
(Erfassung 2022, s. Bericht 19.1 Anhang 5, Quelle: MEYER 2023)
- R** Rauhaufeldermaus (Pipistrellus nathusii), Balzquartier
 - Z** Zwergfledermaus (Pipistrellus pipistrellus), Balzquartier
 - Positionen der Horchboxen (inkl. Nr. der Horchbox)
- Nachweise von insgesamt 10 Arten vorhanden, jedoch nicht dargestellt, da es sich nicht um konkrete Reviere oder Quartiere handelt.
Straßenbereich und weitere lineare Strukturen im Untersuchungsgebiet dienen als Leitlinien und Jagdhabitat.

- Habitatbäume - nachgewiesene und potenzielle**
(Erfassung 2022; s. Bericht 19.1, Anhang 5; Quelle: MEYER 2023)
- Ei17** Baumart-Kürzel, Habitatbaum-Nr. (z.B. Eiche, Habitatbaum-Nr. 17)
 - Baumarten-Kürzel:
 - Ah Ahorn (Acer spec.)
 - Bi Birke (Betula spec.)
 - Ei Eiche (Quercus spec.)
 - Er Erle (Alnus spec.)
 - Li Linde (Tilia spec.)
 - Ro Robinie (Robinia spec.)
 - Ka Kastanie (Aesculus spec.)

- Besonders geschützte Pflanzenarten**
- Sumpfschwertlilie

1	2	3	4	5	6	7	8	9	10	11	12	13	14
Entwurfbearbeitung:										Datum		Zeichen	
AGT Ingenieure Kiebitzweg 6 26209 Hatten-Sandkrug Tel.: 04481/93790-0 Fax: -22 e-Mail: info@agt-ing.de										bearbeitet:	08/2024	Schmid	
Sandkrug, den 20.08.2024										gezeichnet:	08/2024	Schmid	
										geprüft:	08/2024	Beneke	
3													
2	Anpassung Entfallende Bäume										03/2024	Schmid	
1	Betroffenheit Bäume durch Deicherhöhung, Anpassung Maßnahmen										08/2023	Schmid	
Nr.	Art der Änderung										Datum	Zeichen	

Landkreis Cloppenburg

vertreten durch:

**Niedersächsische Landesbehörde
für Straßenbau und Verkehr
Geschäftsbereich Lingen**

Lucaskamp 9, 49809 Lingen

Datum	Name
nachgeprüft: 26.08.24	gez. Langener

FESTSTELLUNGSENTWURF

Straßenbauverwaltung
Niedersachsen
Straße/Abschs.-Nr./Station:
K 307 / 10 / 0+000 bis K 307 / 20 / 4+490
K 351 / 10 / 0+000 bis K 351 / 110 / 1+010

PROJIS-Nr.: _____

Unterlage / Blatt Nr.: 19.1 / 5

Bestands- und Konfliktplan

Maßstab: 1:500


K 307 / K 351

Fahrbahn- und Radwegverbreiterung
im Zuge der K 307 / K 351

Aufgestellt:
Lingen, den 14.10.2024

Niedersächsische Landesbehörde für Straßenbau und Verkehr
Geschäftsbereich Lingen

Im Auftrag: gez. Lichtenscheidt

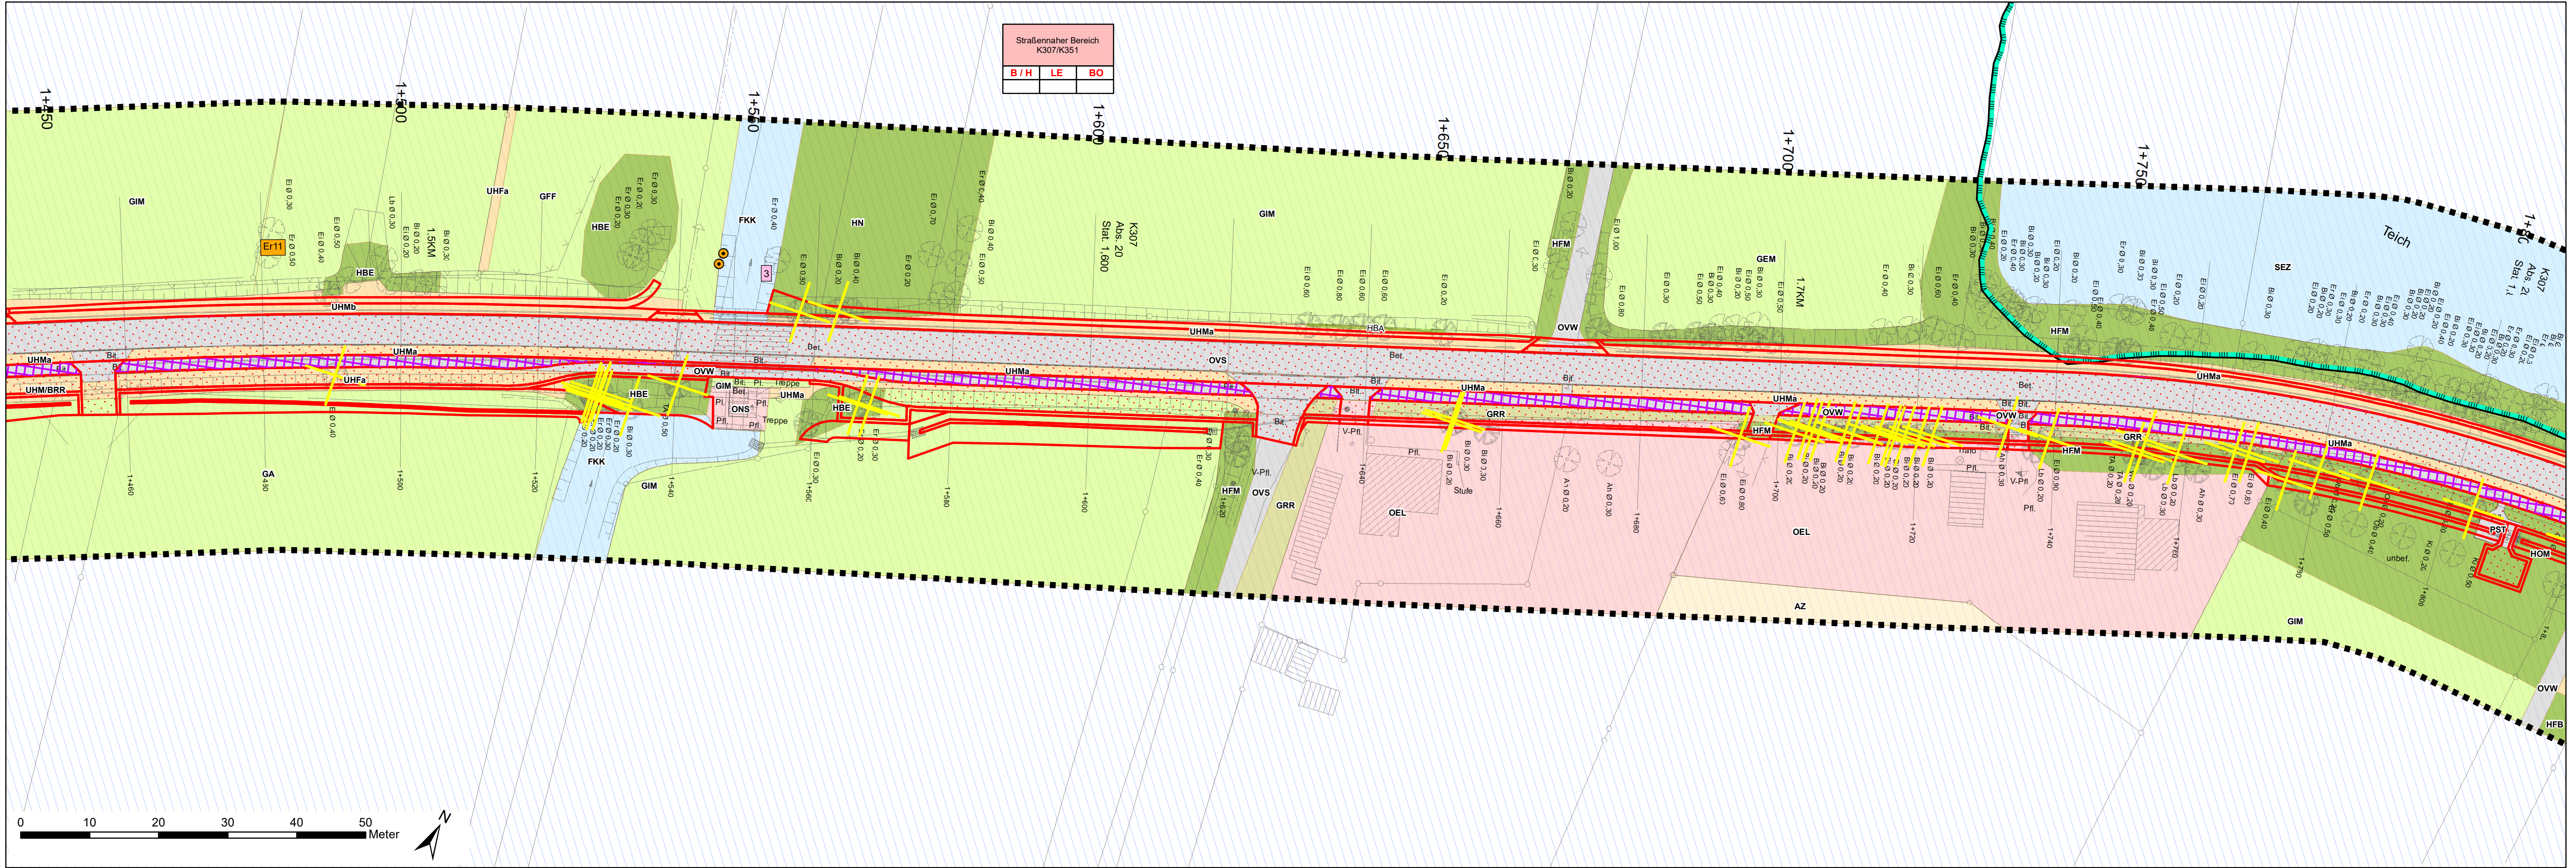

Legende Bestand und Konflikte

Konflikte

Straßennaher Bereich K307/K351			
B / H	GW	BO	
B / H	GW	BO	
RW	KL	LE	

Abk. Funktionen und Strukturen des strassennahen Bereichs
B / H B = Biotop- und Biotopverbundfunktion / H = Habitatfunktion für wertgebende Tierarten
BO Natürliche Bodenfunktionen
GW Grundwasserschutzfunktionen
RW Regulations- und Retentionsfunktionen im Landschaftswasserhaushalt
KL Klimatische/Lufthygienische Ausgleichsfunktionen
LE Landschaftsbild-Erhöhungsfunktion
Konflikt - Betroffenheit einer maßgeblichen Funktion (s. Unterlage 19.1.1)
Maßgebliche Funktionen des Bezugsraumes

Planung

- Versiegelung (Fahrbahn, Radweg)
- Nebenflächen (Bankett, Böschungen, Trennstreifen)
- Entfallende Bäume

Biotop- und Biotopverbundfunktion

Biotoptypen (nach v. Drachenfels 2021)

Gebüsche / Gehölzbestände

- BFR Feuchtwald nährstoffreicher Standorte
- BRR Rubus-/Lianengestrüpp
- BRX Sonstiges standortfremdes Gebüsch
- HFS Strauchhecke
- HFM Strauch-/Baumhecke
- HFB Baumhecke
- HN Naturnahes Feldgehölz
- HX Standortfremdes Feldgehölz
- HBA Allee/Baumreihe
- HBE Sonstiger Einzelbaum/Baumgruppe
- HOM Mittelalter Streuobstbestand
- Baum (vermessen)

Fließ- und Stillgewässer

- FGR Nährstoffreicher Graben
- FGX Befestigter Graben
- FKK Kleiner Kanal
- SES Naturnaher nährstoffreicher Stauteich/-see
- SEZ Sonstiges naturnahes nährstoffreiches Stillgewässer

Grünländer

- GFF Sonstiger Flutrasen
- GET Artenarmes Extensivgrünland trockener Mineralböden
- GEM Artenarmes Extensivgrünland auf Moorböden
- GIM Intensivgrünland auf Moorböden
- GIT Intensivgrünland trockener Mineralböden
- GA Grünland-Einsaat

Gehölzfreie Biotop der Sümpfe und Niedermoore

- NSR Sonstiger nährstoffreicher Sumpf

Trockene bis feuchte Stauden- und Ruderalfluren

- UHF Halbruderaler Gras- und Staudenflur feuchter Standorte
- UHM Halbruderaler Gras- und Staudenflur mittlerer Standorte
- UHB Artenarme Brennesselflur

Zusatzcodes:

- a schlechtere Ausprägung
- b bessere Ausprägung

Schutzgebiete und -objekte

- gesetzlich geschütztes Biotop nach § 30 BNatSchG / § 24 NNatSchG
- Ausgleichsflächen nach § 13 BNatSchG

Nachrichtlich

- Untersuchungsraum

Acker- und Gartenbau-Biotop

- AZ Sonstiger Acker

Grünanlagen

- GRR Artenreicher Scherrasen
- GRA Artenarmer Scherrasen
- GRT Trifttrassen
- BZE Ziergehölz aus überwiegend einheimischen Gehölzarten
- HSE Siedlungsgehölz aus überwiegend einheimischen Gehölzarten
- HEB Einzelbaum/Baumgruppe des Siedlungsbereiches
- ER Beet/Rabatte
- PH Hausgarten
- PSC Campingplatz

Siedlungen, Ver- und Entsorgungsanlagen

- OEL Locker bebautes Einzelhausgebiet
- ODL Ländlich geprägtes Dorfgebiet/Gehöft
- ODP Landwirtschaftliche Produktionsanlage
- OKV Stromverteilungsanlage
- ONS Sonstiges Gebäude im Außenbereich

Verkehrs- und sonstige befestigte Flächen

- OVS Straße
- OVP Parkplatz
- OVW Weg
- OFZ Befestigte Fläche mit sonstiger Nutzung
- PST Rastplatz

Sonstiges

- BFR / Feuchtwald nährstoffreicher Standorte /
- NSR Sonstiger nährstoffreicher Sumpf

Kombination aus mehreren Biotoptypen

- ...

Habitatfunktionen besonderer Bedeutung

Brutvögel - planungsrelevante Arten mit Revierstatus (Brutverdacht oder Brutnachweis)

(Erfassung 2022, s. Bericht 19.1 Anhang 4, Quelle: BIOPLAN NORDWEST 2023)

- Fs Feldschwirl (Locustella naevia)
- G Goldammer (Emberiza citrinella)
- Gu Grünspecht (Picus viridis)
- Rs Rauchschnäbel (Hirundo rustica)
- S Star (Sturnus vulgaris)
- Wo Waldohreule (Asio otus)

Wertvolle Bereiche für Brutvögel (Quelle: MU 2022)

Wertvolle Bereiche für Gastvögel (Quelle: MU 2022)

Fledermäuse

(Erfassung 2022, s. Bericht 19.1 Anhang 5, Quelle: MEYER 2023)

- R Rauhaufeldermaus (Pipistrellus nathusii), Balzquartier
- Z Zwergfledermaus (Pipistrellus pipistrellus), Balzquartier
- 1 Positionen der Horchboxen (inkl. Nr. der Horchbox)

Nachweise von insgesamt 10 Arten vorhanden, jedoch nicht dargestellt, da es sich nicht um konkrete Reviere oder Quartiere handelt. Straßenbereich und weitere lineare Strukturen im Untersuchungsgebiet dienen als Leitlinien und Jagdhabitat.

Habitatbäume - nachgewiesene und potenzielle

(Erfassung 2022; s. Bericht 19.1, Anhang 5; Quelle: MEYER 2023)

- Et17 Baumart-Kürzel, Habitatbaum-Nr. (z.B. Eiche, Habitatbaum-Nr. 17)
- Baumarten-Kürzel:
 - Ah Ahorn (Acer spec.)
 - Bi Birke (Betula spec.)
 - Ei Eiche (Quercus spec.)
 - Er Erle (Alnus spec.)
 - Li Linde (Tilia spec.)
 - Ro Robinie (Robinia spec.)
 - Ka Kastanie (Aesculus spec.)

Besonders geschützte Pflanzenarten

- Sumpfschwertlilie

1	2	3	4	5	6	7	8	9	10	11	12	13	14
Entwurfbearbeitung:										Datum		Zeichen	
										bearbeitet: 08/2024		Schmid	
Kiebitzweg 6 26209 Hatten-Sandkrug Tel.: 04481/93790-0 Fax: -22 e-Mail: info@agt-ing.de										gezeichnet: 08/2024		Schmid	
Sandkrug, den 20.08.2024										geprüft: 08/2024		Beneke	

3			
2	Anpassung Entfallende Bäume	03/2024	Schmid
1	Betroffenheit Bäume durch Deicherhöhung, Anpassung Maßnahmen	08/2023	Schmid
Nr.	Art der Änderung	Datum	Zeichen

Landkreis Cloppenburg
vertreten durch:
**Niedersächsische Landesbehörde
für Straßenbau und Verkehr
Geschäftsbereich Lingen**
Lucaskamp 9, 49809 Lingen

	Datum	Name
nachgeprüft:	26.08.24	gez. Langener


FESTSTELLUNGSENTWURF		
Straßenbauverwaltung Niedersachsen Straße/Abschs.-Nr./Station: K 307 / 10 / 0+000 bis K 307 / 20 / 4+490 K 351 / 10 / 0+000 bis K 351 / 110 / 1+010		Unterlage / Blatt Nr.: 19.1 / 6
PROJIS-Nr.:		Bestands- und Konfliktplan
		Maßstab: 1:500

K 307 / K 351
Fahrbahn- und Radwegverbreiterung
im Zuge der K 307 / K 351

Aufgestellt:
Lingen, den 14.10.2024
Niedersächsische Landesbehörde für Straßenbau und Verkehr
Geschäftsbereich Lingen
im Auftrag: gez. Lichtenscheidt

Kartengrundlage: ausgewählte Inhalte des Lageplanes (U 5)
Grundplan Kataster:

Quelle: Auszug aus den Geobasisdaten der Niedersächsischen Vermessungs- und Katasterverwaltung
© 2018
Landesamt für GeoInformation und
Landentwicklung Niedersachsen (LGLN)

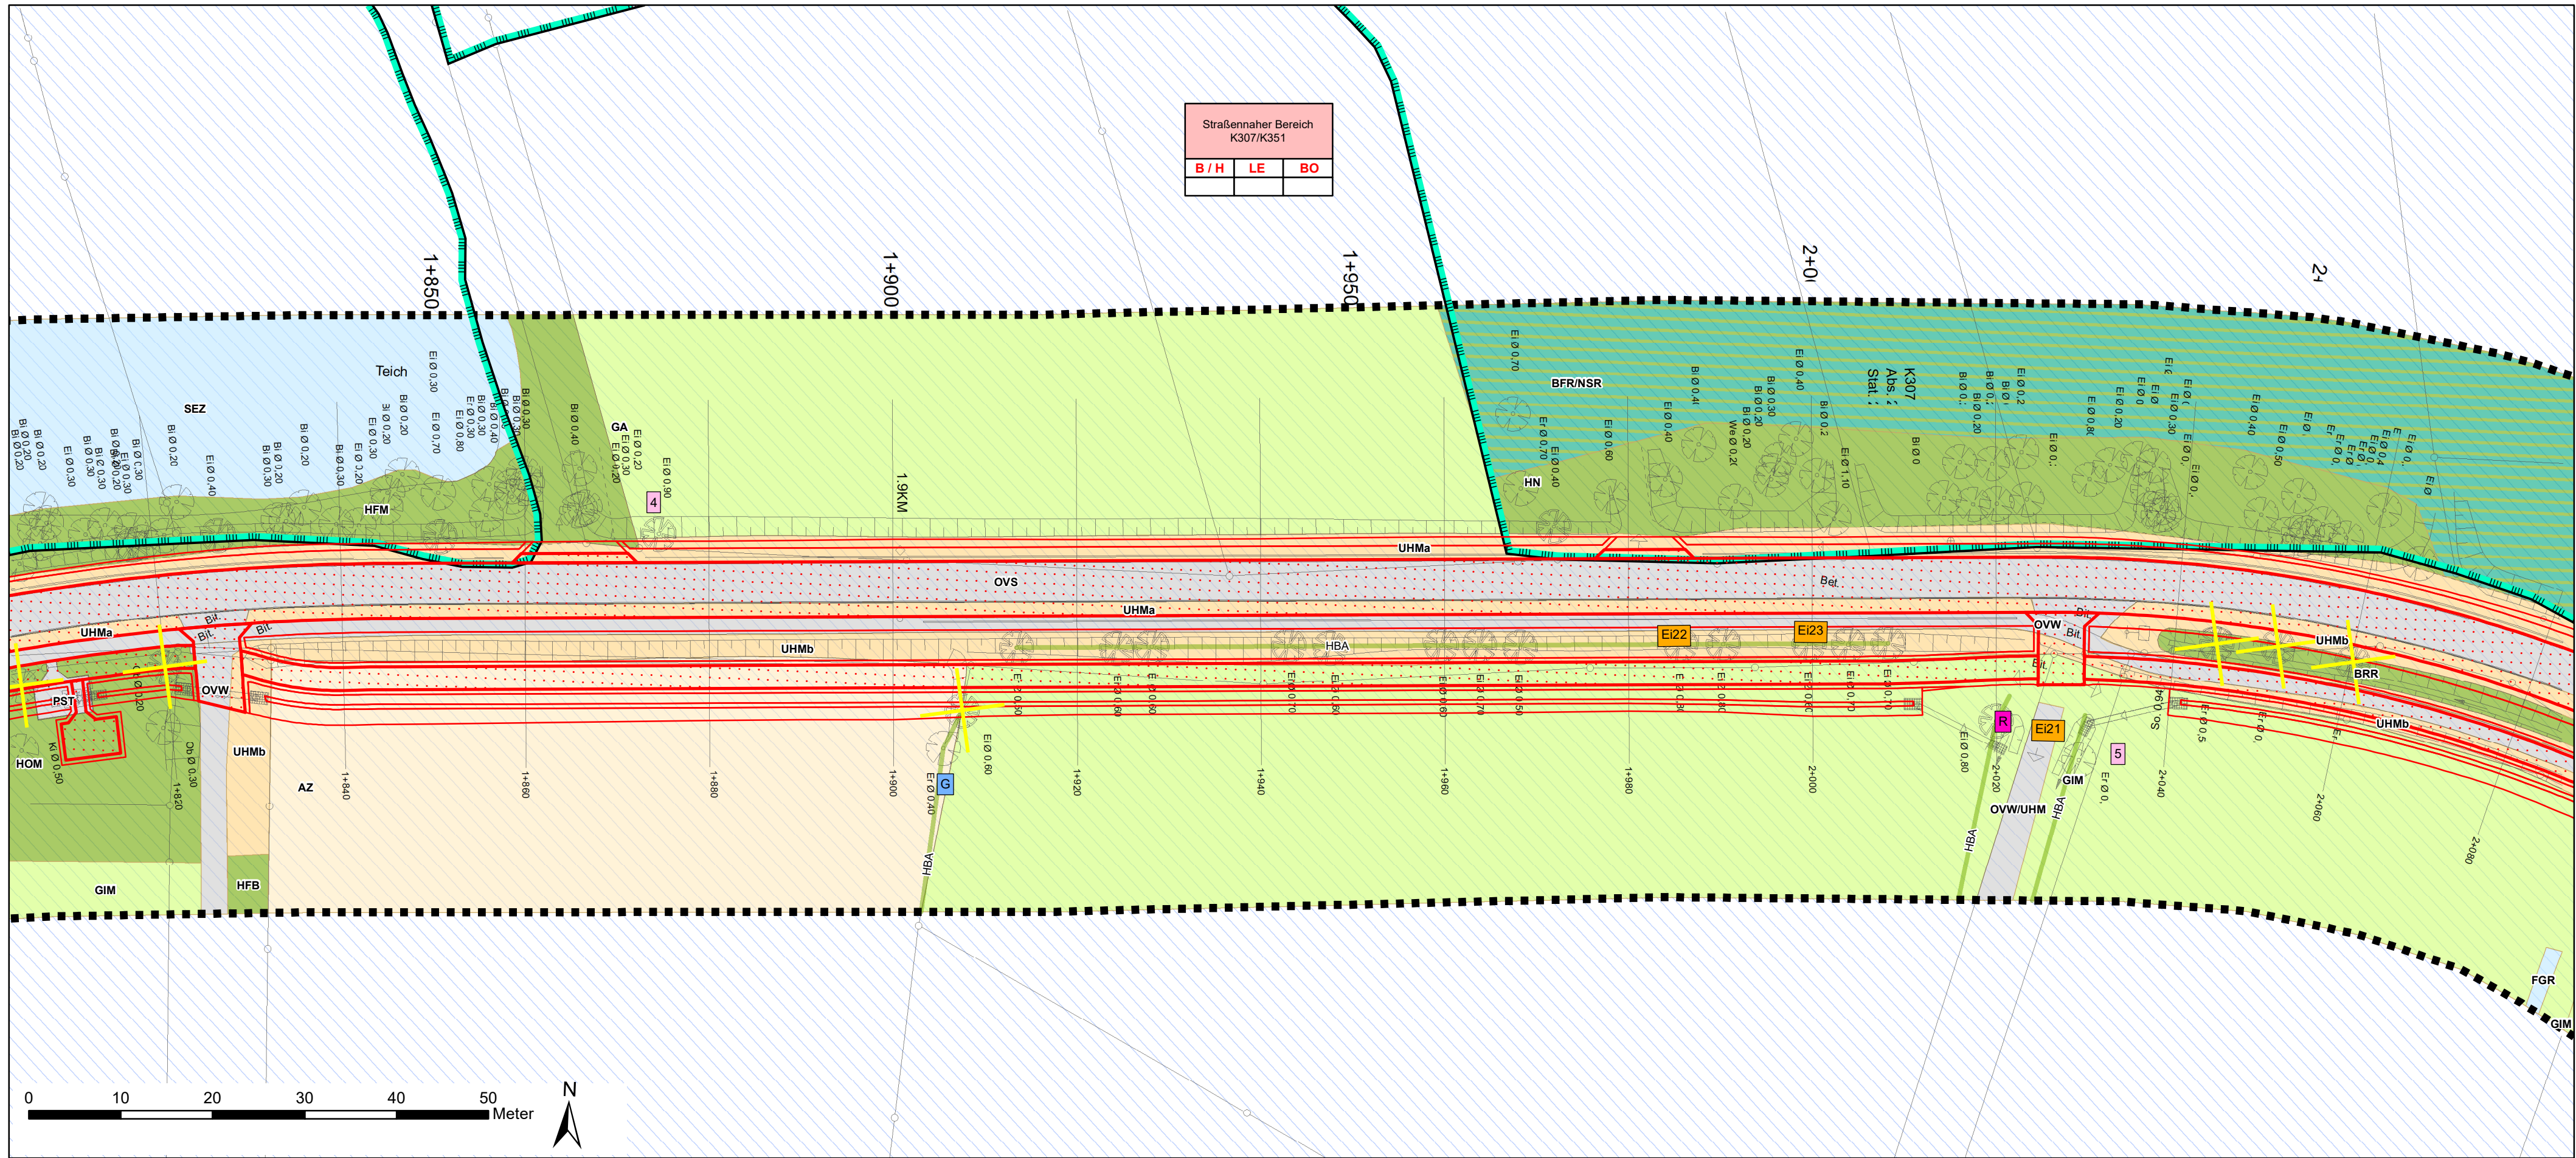

Legende Bestand und Konflikte

Konflikte			
Straßennaher Bereich K307/K351			
B / H	GW	BO	
RW	KL	LE	

Abk. Funktionen und Strukturen des strassennahen Bereichs
B / H B = Biotop- und Biotopverbundfunktion / H = Habitatfunktion für wertgebende Tierarten
BO Natürliche Bodenfunktionen
GW Grundwasserschutzfunktionen
RW Regulations- und Retentionsfunktionen im Landschaftswasserhaushalt
KL Klimatische/Lufthygienische Ausgleichsfunktionen
LE Landschaftsbild/Erholungsfunktion
Konflikt - Betroffenheit einer maßgeblichen Funktion (s. Unterlage 19.1.1)
Maßgebliche Funktionen des Bezugsraumes

Planung

- Versiegelung (Fahrbahn, Radweg)
- Nebenflächen (Bankett, Böschungen, Trennstreifen)
- Entfallende Bäume

Biotop- und Biotopverbundfunktion
Biotoptypen (nach v. Drachenfels 2021)

- Gebüsche / Gehölzbestände**
 - BFR Feuchtgebüsch nährstoffreicher Standorte
 - BRR Rubus-/Lianengestrüpp
 - BRX Sonstiges standortfremdes Gebüsch
 - HFS Strauchhecke
 - HFM Strauch-/Baumhecke
 - HFB Baumhecke
 - HN Naturnahes Feldgehölz
 - HX Standortfremdes Feldgehölz
 - HBA Allee/Baumreihe
 - HBE Sonstiger Einzelbaum/Baumgruppe
 - HOM Mittelalter Streuobstbestand
 - Baum (vermessen)
- Fließ- und Stillgewässer**
 - FGR Nährstoffreicher Graben
 - FGX Befestigter Graben
 - FKK Kleiner Kanal
 - SES Naturnaher nährstoffreicher Stauteich/-see
 - SEZ Sonstiges naturnahes nährstoffreiches Stillgewässer
- Grünländer**
 - GFF Sonstiger Flutrassen
 - GET Artenarmes Extensivgrünland trockener Mineralböden
 - GEM Artenarmes Extensivgrünland auf Moorböden
 - GIM Intensivgrünland auf Moorböden
 - GIT Intensivgrünland trockener Mineralböden
 - GA Grünland-Einsaat
- Gehölzfreie Biotope der Sümpfe und Niedermoore**
 - NSR Sonstiger nährstoffreicher Sumpf
- Trockene bis feuchte Stauden- und Ruderalfluren**
 - UHF Halbruderal Gras- und Staudenflur feuchter Standorte
 - UHM Halbruderal Gras- und Staudenflur mittlerer Standorte
 - UHB Artenarme Brennesselflur
- Acker- und Gartenbau-Biotope**
 - AZ Sonstiger Acker
- Grünanlagen**
 - GRR Artenreicher Scherrasen
 - GRA Artenarmer Scherrasen
 - GRT Trittrassen
 - BZE Ziergebüsch aus überwiegend einheimischen Gehölzarten
 - HSE Siedlungsgehölz aus überwiegend einheimischen Gehölzarten
 - HEB Einzelbaum/Baumgruppe des Siedlungsbereiches
 - ER Beet/Rabatte
 - PH Hausgarten
 - PSC Campingplatz
- Siedlungen, Ver- und Entsorgungsanlagen**
 - OEL Locker bebautes Einzelhausgebiet
 - ODL Ländlich geprägtes Dorfgebiet/Gehöft
 - ODP Landwirtschaftliche Produktionsanlage
 - OKV Stromverteilungsanlage
 - ONS Sonstiges Gebäude im Außenbereich
- Verkehrs- und sonstige befestigte Flächen**
 - OVS Straße
 - OVP Parkplatz
 - OVW Weg
 - OFZ Befestigte Fläche mit sonstiger Nutzung
 - PST Rastplatz
- Sonstiges**
 - BFR / NSR Feuchtgebüsch nährstoffreicher Standorte / Sonstiger nährstoffreicher Sumpf
- Schutzgebiete und -objekte**
 - gesetzlich geschütztes Biotop nach § 30 BNatSchG / § 24 NNatSchG
 - Ausgleichsflächen nach § 13 BNatSchG
- Nachrichtlich**
 - Untersuchungsraum
- Zusatzcodes:**
 - a schlechtere Ausprägung
 - b bessere Ausprägung

Kartengrundlage: ausgewählte Inhalte des Lageplanes (U 5)
Grundplan Kataster:

Quelle: Auszug aus den Geobasisdaten der Niedersächsischen Vermessungs- und Katasterverwaltung © 2018
Landesamt für Geoinformation und Landentwicklung Niedersachsen (LGLN)

Habitatfunktionen besonderer Bedeutung
Brütvögel - planungsrelevante Arten mit Revierstatus (Brutverdacht oder Brutnachweis)
(Erfassung 2022, s. Bericht 19.1 Anhang 4, Quelle: BIOPLAN NORDWEST 2023)

- Fs Feldschwirl (Locustella naevia)
- G Goldammer (Emberiza citrinella)
- Gü Grünspecht (Picus viridis)
- Rs Rauchschnäbel (Hirundo rustica)
- S Star (Sturnus vulgaris)
- Wo Waldohreule (Asio otus)
- Wertvolle Bereiche für Brutvögel (Quelle: MU 2022)
- Wertvolle Bereiche für Gastvögel (Quelle: MU 2022)

Fledermäuse
(Erfassung 2022, s. Bericht 19.1 Anhang 5, Quelle: MEYER 2023)

- R Rauhaufeldermaus (Pipistrellus nathusii), Balzquartier
- Z Zwergfledermaus (Pipistrellus pipistrellus), Balzquartier
- 1 Positionen der Horchboxen (inkl. Nr. der Hochbox)

Nachweise von insgesamt 10 Arten vorhanden, jedoch nicht dargestellt, da es sich nicht um konkrete Reviere oder Quartiere handelt.
Straßenbereich und weitere lineare Strukturen im Untersuchungsgebiet dienen als Leitlinien und Jagdhabitat.

Habitatbäume - nachgewiesene und potenzielle
(Erfassung 2022; s. Bericht 19.1, Anhang 5; Quelle: MEYER 2023)

- Ei17 Baumart-Kürzel, Habitatbaum-Nr. (z.B. Eiche, Habitatbaum-Nr. 17)
- Baumarten-Kürzel:
 - Ah Ahorn (Acer spec.)
 - Bi Birke (Betula spec.)
 - Ei Eiche (Quercus spec.)
 - Er Erle (Alnus spec.)
 - Li Linde (Tilia spec.)
 - Ro Robinie (Robinia spec.)
 - Ka Kastanie (Aesculus spec.)

Besonders geschützte Pflanzenarten

- Sumpfschwertlilie

1	2	3	4	5	6	7	8	9	10	11	12	13	14
Entwurfbearbeitung:								Datum		Zeichen			
 Landschaftsökologie und Umweltplanung								bearbeitet:	08/2024	Schmid			
Kiebitzweg 6 26209 Hatten-Sandkrug Tel.: 04481/93790-0 Fax: +22 e-Mail: info@agt-ing.de								gezeichnet:	08/2024	Schmid			
Sandkrug, den 20.08.2024								geprüft:	08/2024	Beneke			
gez. Beneke													

3				
2	Anpassung Entfallende Bäume		03/2024	Schmid
1	Betroffenheit Bäume durch Deicherhöhung, Anpassung Maßnahmen		08/2023	Schmid
Nr.	Art der Änderung		Datum	Zeichen

Landkreis Cloppenburg

vertreten durch:

Niedersächsische Landesbehörde
für Straßenbau und Verkehr
Geschäftsbereich Lingen

Lucaskamp 9, 49809 Lingen

	Datum	Name
nachgeprüft:	26.08.24	gez. Langener

FESTSTELLUNGSENTWURF

Straßenbauverwaltung
Niedersachsen
Straße/Abschs.-Nr./Station:
K 307 / 10 / 0+000 bis K 307 / 20 / 4+490
K 351 / 10 / 0+000 bis K 351 / 110 / 1+010

Unterlage / Blatt Nr.: 19.1 / 7

Bestands- und Konfliktplan

PROJIS-Nr.: Maßstab: 1:500


Aufgestellt:
Lingen, den 14.10.2024

Niedersächsische Landesbehörde für Straßenbau und Verkehr
Geschäftsbereich Lingen

im Auftrag: gez. Lichtenscheidt

K 307 / K 351

Fahrbahn- und Radwegverbreiterung
im Zuge der K 307 / K 351

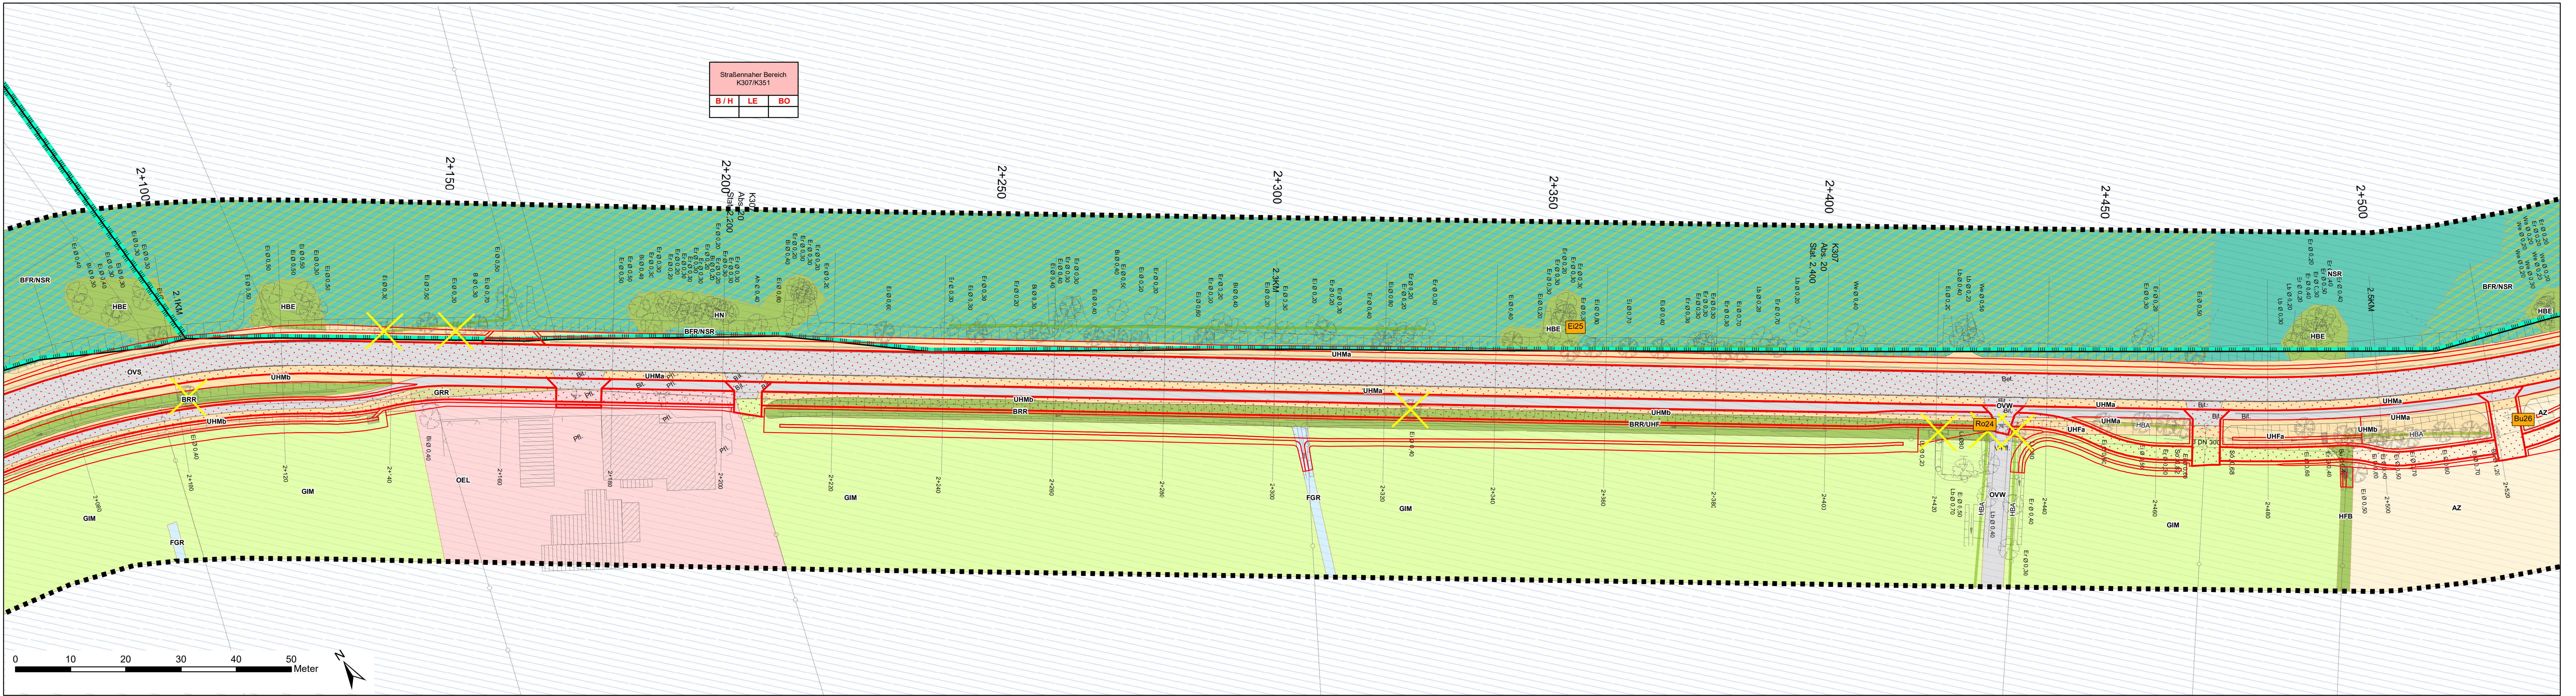

Legende Bestand und Konflikte

Konflikte			Abk. Funktionen und Strukturen des trassennahen Bereichs		
Straßennaher Bereich K307/K351			B/H	B = Biotop- und Biotopverbundfunktion / H = Habitatfunktion für wertgebende Tierarten	
			BO	Natürliche Bodenfunktionen	
			GW	Grundwasserschutzfunktionen	
			RW	Regulations- und Retentionsfunktionen im Landschaftswasserhaushalt	
			KL	Klimaschutz/Luftigehygiene Ausgleichsfunktionen	
			LE	Landschaftsbild/Erholungsfunktion	
			Konflikt - Betroffenheit einer maßgeblichen Funktion (s. Unterlage 19.1.1)		
			Maßgebliche Funktionen des Bezugsraumes		
B/H	GW	BO			
RW	KL	LE			

Planung

- Versiegelung (Fahrbahn, Radweg)
- Nebenflächen (Bankett, Böschungen, Trennstreifen)
- Entfallende Bäume

Biotop- und Biotopverbundfunktion

Biotoptypen (nach v. Drachenfels 2021)

Gebüsche / Gehölzbestände

- BFR Feuchtgebüsch nährstoffreicher Standorte
- BRR Rubus-/Lianengestrüpp
- BRX Sonstiges standortfremdes Gebüsch
- HFS Strauchhecke
- HFM Strauch-/Baumhecke
- HFB Baumschnecke
- HN Ziergebüsch aus überwiegend einheimischen Gehölzarten
- HX Standortfremdes Feldgehölz
- HBA Allee/Baumreihe
- HBE Sonstiger Einzelbaum/Baumgruppe
- HOM Mittelalter Streuobstbestand
- Baum (vermessen)

Fließ- und Stillgewässer

- FGR Nährstoffreicher Graben
- FGX Befestigter Graben
- FKK Kleiner Kanal
- SES Naturnaher nährstoffreicher Stauteich/-see
- SEZ Sonstiges naturnahes nährstoffreiches Stillgewässer

Grünländer

- GFF Sonstiger Flutrasen
- GET Artenarmes Extensivgrünland trockener Mineralböden
- GEM Artenarmes Extensivgrünland auf Moorböden
- GIM Intensivgrünland auf Moorböden
- GIT Intensivgrünland trockener Mineralböden
- GA Grünland-Einsaat

Gehölzfreie Biotop der Sümpfe und Niedermoore

- NSR Sonstiger nährstoffreicher Sumpf
- Trockene bis feuchte Stauden- und Ruderalfluren

UHF Halbruderale Gras- und Staudenflur feuchter Standorte

UHM Halbruderale Gras- und Staudenflur mittlerer Standorte

UHB Artenarme Brennesselflur

Zusatzcodes:
a schlechtere Ausprägung
b bessere Ausprägung

Acker- und Gartenbau-Biotop

- AZ Sonstiger Acker
- Grünanlagen
- GRR Artenreicher Scherrasen
- GRT Artenarmer Scherrasen
- GRT Trifttrassen
- BZE Ziergebüsch aus überwiegend einheimischen Gehölzarten
- HSE Siedlungsgelände aus überwiegend einheimischen Gehölzarten
- HEB Einzelbaum/Baumgruppe des Siedlungsbereiches
- ER Beet/Rabatte
- PH Hausgarten
- PSC Campingplatz

Siedlungen, Ver- und Entsorgungsanlagen

- OEL Locker bebautes Einzelhausgebiet
- ODL Ländlich geprägtes Dorfgebiet/Gehöft
- ODP Landwirtschaftliche Produktionsanlage
- OKV Stromverteilungsanlage
- ONS Sonstiges Gebäude im Außenbereich
- Verkehrs- und sonstige befestigte Flächen
- OVS Straße
- OVP Parkplatz
- OVW Weg
- OFZ Befestigte Fläche mit sonstiger Nutzung
- PST Rastplatz
- Sonstiges
- BFR / NSR Feuchtgebüsch nährstoffreicher Standorte / Sonstiger nährstoffreicher Sumpf
- Zusatzcodes:
... / ... Kombination aus mehreren Biotoptypen

Schutzgebiete und -objekte

- gesetzlich geschütztes Biotop nach § 30 BNatSchG / § 24 NNatSchG
- Ausgleichsflächen nach § 13 BNatSchG

Nachrichtlich

- Untersuchungsraum

Habitatfunktionen besonderer Bedeutung

Brütvögel - planungsrelevante Arten mit Revierstatus (Brutverdacht oder Brutnachweis)

(Erfassung 2022, s. Bericht 19.1 Anhang 4, Quelle: BIODATA NORDWEST 2023)

- Fs Feldschwirl (Locustella naevia)
- G Goldammer (Emberiza citrinella)
- Gd Grünspecht (Picus viridis)
- Rs Rauchschnalze (Hirundo rustica)
- S Star (Sturnus vulgaris)
- Wo Waldohreule (Asio otus)
- Wertvolle Bereiche für Brutvögel (Quelle: MU 2022)
- Wertvolle Bereiche für Gastvögel (Quelle: MU 2022)

Fledermäuse

(Erfassung 2022, s. Bericht 19.1 Anhang 5, Quelle: MEYER 2023)

- R Rauhaufeldermaus (Pipistrellus nathusii), Balzquartier
- Z Zwergfledermaus (Pipistrellus pipistrellus), Balzquartier
- I Positionen der Horchboxen (inkl. Nr. der Horchbox)

Nachweise von insgesamt 10 Arten vorhanden, jedoch nicht dargestellt, da es sich nicht um konkrete Reviere oder Quartiere handelt.

Straßenbereich und weitere lineare Strukturen im Untersuchungsgebiet dienen als Leitlinien und Jagdhabitate.

Habitatbäume - nachgewiesene und potenzielle

(Erfassung 2022, s. Bericht 19.1, Anhang 5; Quelle: MEYER 2023)


Baumarten-Kürzel:

- Ah Ahorn (Acer spec.)
- Bi Birke (Betula spec.)
- Ei Eiche (Quercus spec.)
- Er Erle (Alnus spec.)
- Li Linde (Tilia spec.)
- Ro Robinie (Robinia spec.)
- Ka Kastanie (Aesculus spec.)

Besonders geschützte Pflanzenarten

- Sumpfschwertlilie

1	2	3	4	5	6	7	8	9	10	11	12	13	14
Entwurfbearbeitung:								Datum		Zeichen			
 Kiebitzweg 6 26209 Hatten-Sandkrug Tel.: 04481/93790-0 Fax: -22 e-Mail: info@agt-ing.de								bearbeitet:	08/2024	Schmid			
Sandkrug, den 20.08.2024								gezeichnet:	08/2024	Schmid			
								geprüft:	08/2024	Beneke			
3													
2	Anpassung Entfallende Bäume								03/2024	Schmid			
1	Betroffenheit Bäume durch Deicherhöhung, Anpassung Maßnahmen								08/2023	Schmid			
Nr.	Art der Änderung								Datum	Zeichen			

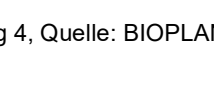 Landkreis Cloppenburg			
vertreten durch:		Datum	Name
Niedersächsische Landesbehörde für Straßenbau und Verkehr Geschäftsbereich Lingen	nachgeprüft:	26.08.24	gez. Langener
Lucaskamp 9, 49809 Lingen			

FESTSTELLUNGSENTWURF			
Straßenbauverwaltung Niedersachsen Straße/Abschs.-Nr./Station: K 307 / 10 / 0+000 bis K 351 / 20 / 4+490 K 351 / 10 / 0+000 bis K 351 / 110 / 1+010		Unterlage / Blatt Nr.:	19.1 / 8
PROJIS-Nr.:		Bestands- und Konfliktplan	
		Maßstab:	1:500


K 307 / K 351 Fahrbahn- und Radwegverbreiterung im Zuge der K 307 / K 351	
Aufgestellt: Lingen, den 14.10.2024 Niedersächsische Landesbehörde für Straßenbau und Verkehr Geschäftsbereich Lingen Im Auftrag: <u>gez. Lichtenscheidt</u>	

Kartengrundlage: ausgewählte Inhalte des

Lageplanes (U 5)

Grundplan Kataster:

Quelle: Auszug aus den Geobasisdaten der Niedersächsischen Vermessungs- und Katasterverwaltung © 2018
Landesamt für Geoinformation und Landentwicklung Niedersachsen (LGLN)

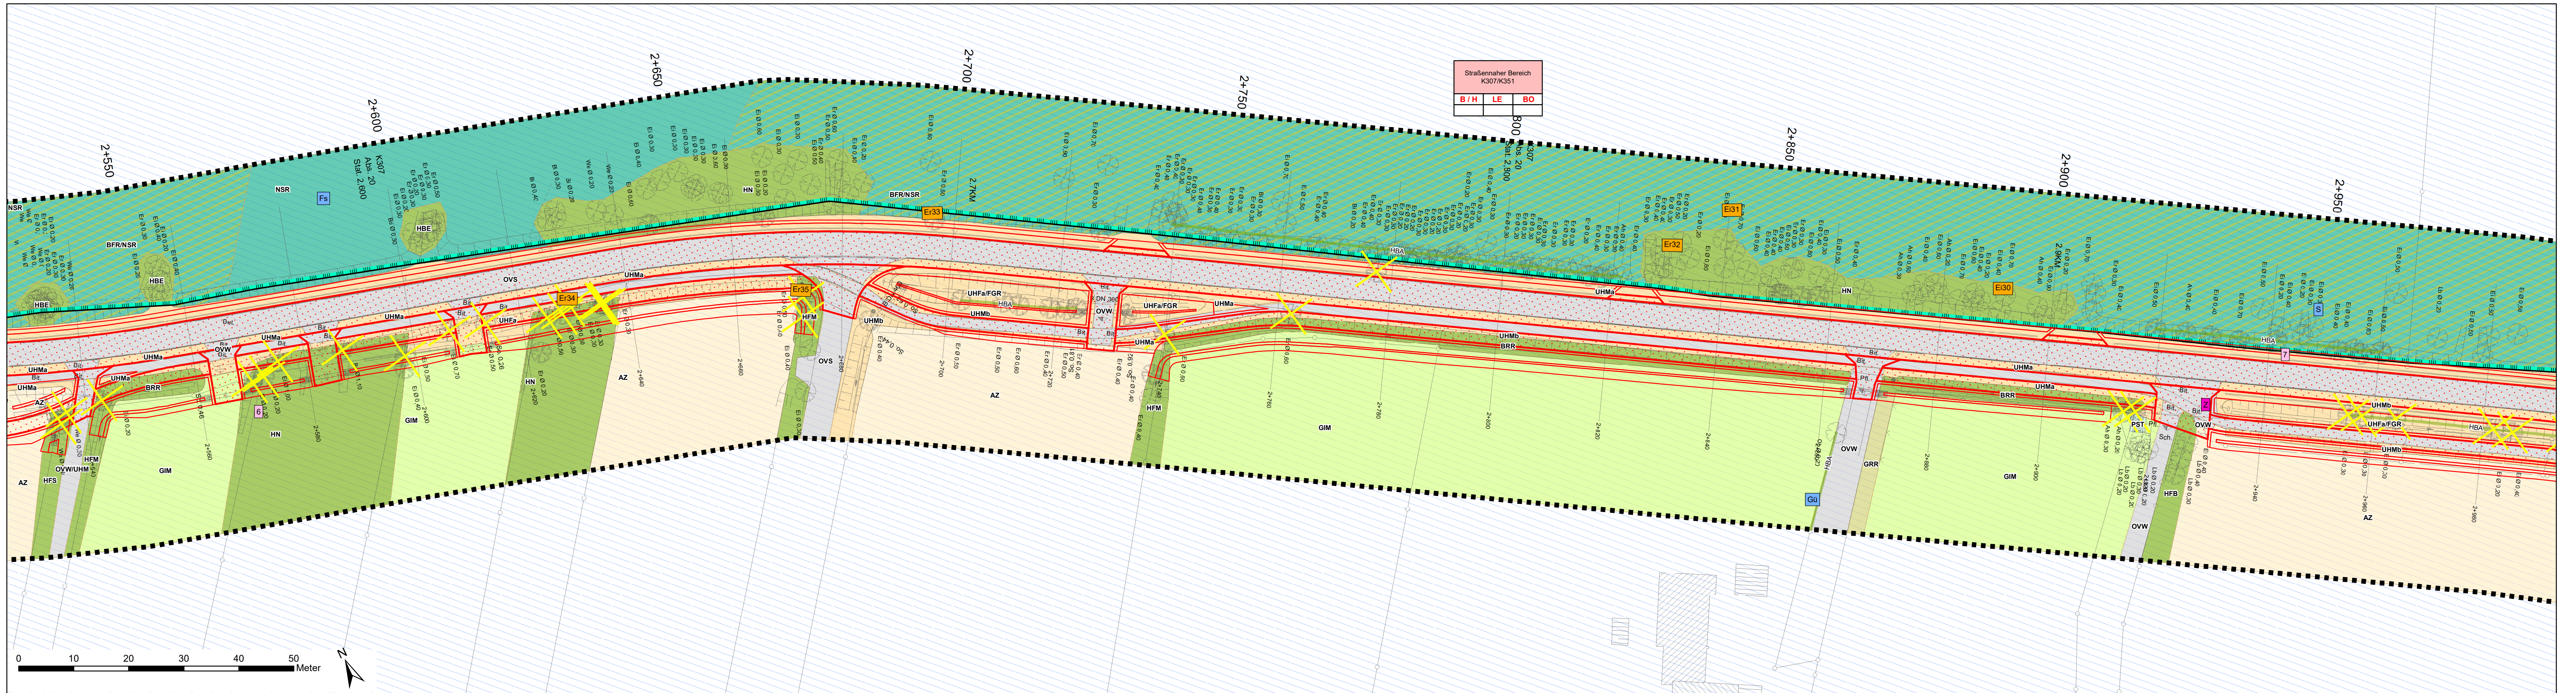

Legende Bestand und Konflikte

Konflikte		Abk. Funktionen und Strukturen des trassennahen Bereichs	
Straßennaher Bereich K307/K351		B / H	B = Biotop- und Biotopverbundfunktion / H = Habitatfunktion für wertgebende Tierarten
		BO	Natürliche Bodenfunktionen
		GW	Grundwasserschutzfunktionen
		RW	Regulations- und Retentionsfunktionen im Landschaftswasserhaushalt
		KL	Klimatisch/Lufthygienische Ausgleichsfunktionen
		LE	Landschaftsbild/Erholungsfunktion
		Konflikt - Betroffenheit einer maßgeblichen Funktion (s. Unterlage 19.1.1)	
		Maßgebliche Funktionen des Bezugsraumes	

Planung

- Versiegelung (Fahrbahn, Radweg)
- Nebenflächen (Bankett, Böschungen, Trennstreifen)
- Entfallende Bäume

Biotop- und Biotopverbundfunktion

Biotoptypen (nach v. Drachenfels 2021)

- Gebüsch / Gehölzbestände**
 - BFR Feuchtwald nährstoffreicher Standorte
 - BRR Rubus-/Lianengebüsch
 - BRX Sonstiges standortfremdes Gebüsch
 - HFS Strauchhecke
 - HFM Baumhecke
 - HFB Baumhecke
 - HN Naturnahes Feldgehölz
 - HX Standortfremdes Feldgehölz
 - HBA Allee/Baumreihe
 - HBE Sonstiger Einzelbaum/Baumgruppe
 - HOM Mittelalter Streuobstbestand
- Baum (vermessen)**
- Fließ- und Stillgewässer**
 - FGF Nährstoffreicher Graben
 - FGX Befestigter Graben
 - FKK Kleiner Kanal
 - FKK Naturnaher nährstoffreicher Stauteich/-see
 - SES Sonstiges naturnahes nährstoffreiches Stillgewässer
 - SEZ Stillgewässer
- Grünländer**
 - GFF Sonstiger Flutrassen
 - GET Artenarmes Extensivgrünland trockener Mineralböden
 - GEM Artenarmes Extensivgrünland auf Moorböden
 - GIM Intensivgrünland auf Moorböden
 - GIT Intensivgrünland trockener Mineralböden
 - GA Grünland-Einsaat
- Gehölzfreie Biotop der Sumpfe und Niedermoore**
- Trockene bis feuchte Stauden- und Ruderalfluren**
 - NSR Sonstiger nährstoffreicher Sumpf
 - UHF Halbruderaler Gras- und Staudenflur feuchter Standorte
 - UHM Halbruderaler Gras- und Staudenflur mittlerer Standorte
 - UHB Artenarme Brennesselflur
- Zusatzcodes:**
 - a schlechtere Ausprägung
 - b bessere Ausprägung
- Acker- und Gartenbau-Biotop**
 - AZ Sonstiger Acker
- Grünanlagen**
 - GRR Artenreicher Scherrasen
 - GRR Artenarmer Scherrasen
 - GRT Tritrasen
 - GZE Zierrasen aus überwiegend einheimischen Gehölzarten
 - HSE Siedlungsgehölz aus überwiegend einheimischen Gehölzarten
 - HEB Einzelbaum/Baumgruppe des Siedlungsbereiches
 - ER Beet/Rabatte
 - PH Hausgarten
 - PSC Campingplatz
- Siedlungen, Ver- und Entsorgungsanlagen**
 - OEL Locker bebautes Einzelhausgebiet
 - ODL Ländlich geprägtes Dorfgebiet/Gehöft
 - ODP Landwirtschaftliche Produktionsanlage
 - OKV Stromverteilungsanlage
 - ONS Sonstiges Gebäude im Außenbereich
- Verkehrs- und sonstige befestigte Flächen**
 - OVS Straße
 - OVP Parkplatz
 - OVW Weg
 - OFZ Befestigte Fläche mit sonstiger Nutzung
 - PST Rastplatz
- Sonstiges**
 - BFR / NSR Feuchtwald nährstoffreicher Standorte / Sonstiger nährstoffreicher Sumpf
- Zusatzcodes:**
 - ... / ... Kombination aus mehreren Biotoptypen

- Schutzgebiete und -objekte**
 - gesetzlich geschütztes Biotop nach § 30 BNatSchG / § 24 NNatSchG
 - Ausgleichsflächen nach § 13 BNatSchG
- Nachrichtlich**
 - Untersuchungsraum

Habitatfunktionen besonderer Bedeutung

Brutvögel - planungsrelevante Arten mit Revierstatus (Brutverdacht oder Brutnachweis)

(Erfassung 2022, s. Bericht 19.1 Anhang 4, Quelle: BIOPLAN NORDWEST 2023)

- Fs** Feldschwirl (Locustella naevia)
- G** Goldammer (Emberiza citrinella)
- Gu** Grünspecht (Picus viridis)
- Rs** Rauchschnäbel (Hirundo rustica)
- Si** Star (Sturnus vulgaris)
- Wo** Waldohreule (Asio otus)
- Wertvolle Bereiche für Brutvögel (Quelle: MU 2022)
- Wertvolle Bereiche für Gastvögel (Quelle: MU 2022)

Fledermäuse

(Erfassung 2022, s. Bericht 19.1 Anhang 5, Quelle: MEYER 2023)

- R** Rauhaufeldermaus (Pipistrellus nathusii), Balzquartier
- Z** Zwergfledermaus (Pipistrellus pipistrellus), Balzquartier
- P** Positionen der Horchboxen (inkl. Nr. der Horchbox)

Nachweise von insgesamt 10 Arten vorhanden, jedoch nicht dargestellt, da es sich nicht um konkrete Reviere oder Quartiere handelt. Straßenbereich und weitere lineare Strukturen im Untersuchungsgebiet dienen als Leitlinien und Jagdhabitat.

Habitatbäume - nachgewiesene und potenzielle

(Erfassung 2022; s. Bericht 19.1, Anhang 5; Quelle: MEYER 2023)

- Ei17** Baumart-Kürzel, Habitatbaum-Nr. (z.B. Eiche, Habitatbaum-Nr. 17)
- Baumarten-Kürzel:
 - Ah Ahorn (Acer spec.)
 - Bi Birke (Betula spec.)
 - Ei Eiche (Quercus spec.)
 - Er Erle (Alnus spec.)
 - Li Linde (Tilia spec.)
 - Ro Robinie (Robinia spec.)
 - Ka Kastanie (Aesculus spec.)

Besonders geschützte Pflanzenarten

- Sumpfschwertlilie

1	2	3	4	5	6	7	8	9	10	11	12	13	14
Entwurfbearbeitung:									Datum		Zeichen		
 Kiebitzweg 6 26209 Hatten-Sandkrug Tel.: 04481/93790-0 Fax: -22 e-Mail: info@agt-ing.de									bearbeitet:	08/2024	Schmid		
Sandkrug, den 20.08.2024									gezeichnet:	08/2024	Schmid		
									geprüft:	08/2024	Beneke		

3			
2	Anpassung Entfallende Bäume	03/2024	Schmid
1	Betroffenheit Bäume durch Deicherhöhung, Anpassung Maßnahmen	08/2023	Schmid
Nr.	Art der Änderung	Datum	Zeichen



Landkreis Cloppenburg

vertreten durch:

Niedersächsische Landesbehörde
für Straßenbau und Verkehr
Geschäftsbereich Lingen

Lucaskamp 9, 49809 Lingen

Datum	Name
nachgeprüft: 26.08.24	gez. Langener

FESTSTELLUNGSENTWURF

Straßenbauverwaltung Niedersachsen Straße/Abschs.-Nr./Station: K 307 / 10 / 0+000 bis K 351 / 20 / 4+490 K 351 / 10 / 0+000 bis K 351 / 110 / 1+010	Unterlage / Blatt Nr.: 19.1 / 9
PROJIS-Nr.:	Bestands- und Konfliktplan
	Maßstab: 1:500

K 307 / K 351

Fahrbahn- und Radwegverbreiterung
im Zuge der K 307 / K 351

Aufgestellt:
Lingen, den 14.10.2024

Niedersächsische Landesbehörde für Straßenbau und Verkehr
Geschäftsbereich Lingen
Im Auftrag: gez. Lichtenscheidt

Kartengrundlage: ausgewählte Inhalte des

Lageplanes (U 5)

Grundplan Kataster:

Quelle: Auszug aus den Geobasisdaten der Niedersächsischen Vermessungs- und Katasterverwaltung © 2018
Landesamt für Geoinformation und Landentwicklung Niedersachsen (GLN)

Kartengrundlage: ausgewählte Inhalte des Lageplanes (U 5)
Grundplan Kataster:

Quelle: Auszug aus den Geobasisdaten der Niedersächsischen Vermessungs- und Katasterverwaltung © 2016

 Landesamt für Geoinformation und Landentwicklung Niedersachsen (LGLN)

(Erfassung 2022/23; s. Bericht 19.1, Anhang 5; Quelle: MEYER 2023)	K 307 / K 351
Einführung	Fahrbahn- und Radwegverbreiterung
Standorte /	im Zuge der K 307 / K 351
typen	
nach §	

 Landesamt für Geoinformation und
Landentwicklung Niedersachsen (LGLN)

Habitatbäume - nachgewiesene und potenzielle (Erfassung 2022; s. Bericht 19.1, Anhang 5; Quelle: MEYER 2023) E17 Baumart-Kürzel, Habitatbaum-Nr. (z.B. Eiche, Habitatbaum-Nr. 17) Baumarten-Kürzel: Ah Ahorn (Acer spec.) Bi Birke (Betula spec.) Ei Eiche (Quercus spec.) Er Erle (Alnus spec.) Li Linde (Tilia spec.) Ro Robinie (Robinia spec.) Ka Kastanie (Aesculus spec.) Besonders geschützte Pflanzentypen 🌿 Sumpfschwertlilie	K 307 / K 351 Fahrbahn- und Radwegverbreiterung im Zuge der K 307 / K 351
	Aufgestellt: Lingen, den <u>14.10.2024</u> Niedersächsische Landesbehörde für Straßenbau und Verkehr Geschäftsbereich Lingen Im Auftrag: <u>gez. Lichtenscheidt</u>


Quelle: Auszug aus den Geobasisdaten der Niedersächsischen Vermessungs- und Katasterverwaltung
© 2018

 Landesamt für Geoinformation und Landentwicklung Niedersachsen (LGLN)

Besonders geschützte Pflanzenarten

- Sumpfschwertlilie

K 307 / K 351 Fahrbahn- und Radwegverbreiterung im Zuge der K 307 / K 351	
Aufgestellt: Lingen, den <u>14.10.2024</u> Niedersächsische Landesbehörde für Straßenbau und Verkehr Geschäftsbereich Lingen im Auftrag: <u>gez. Lichtenscheidt</u>	

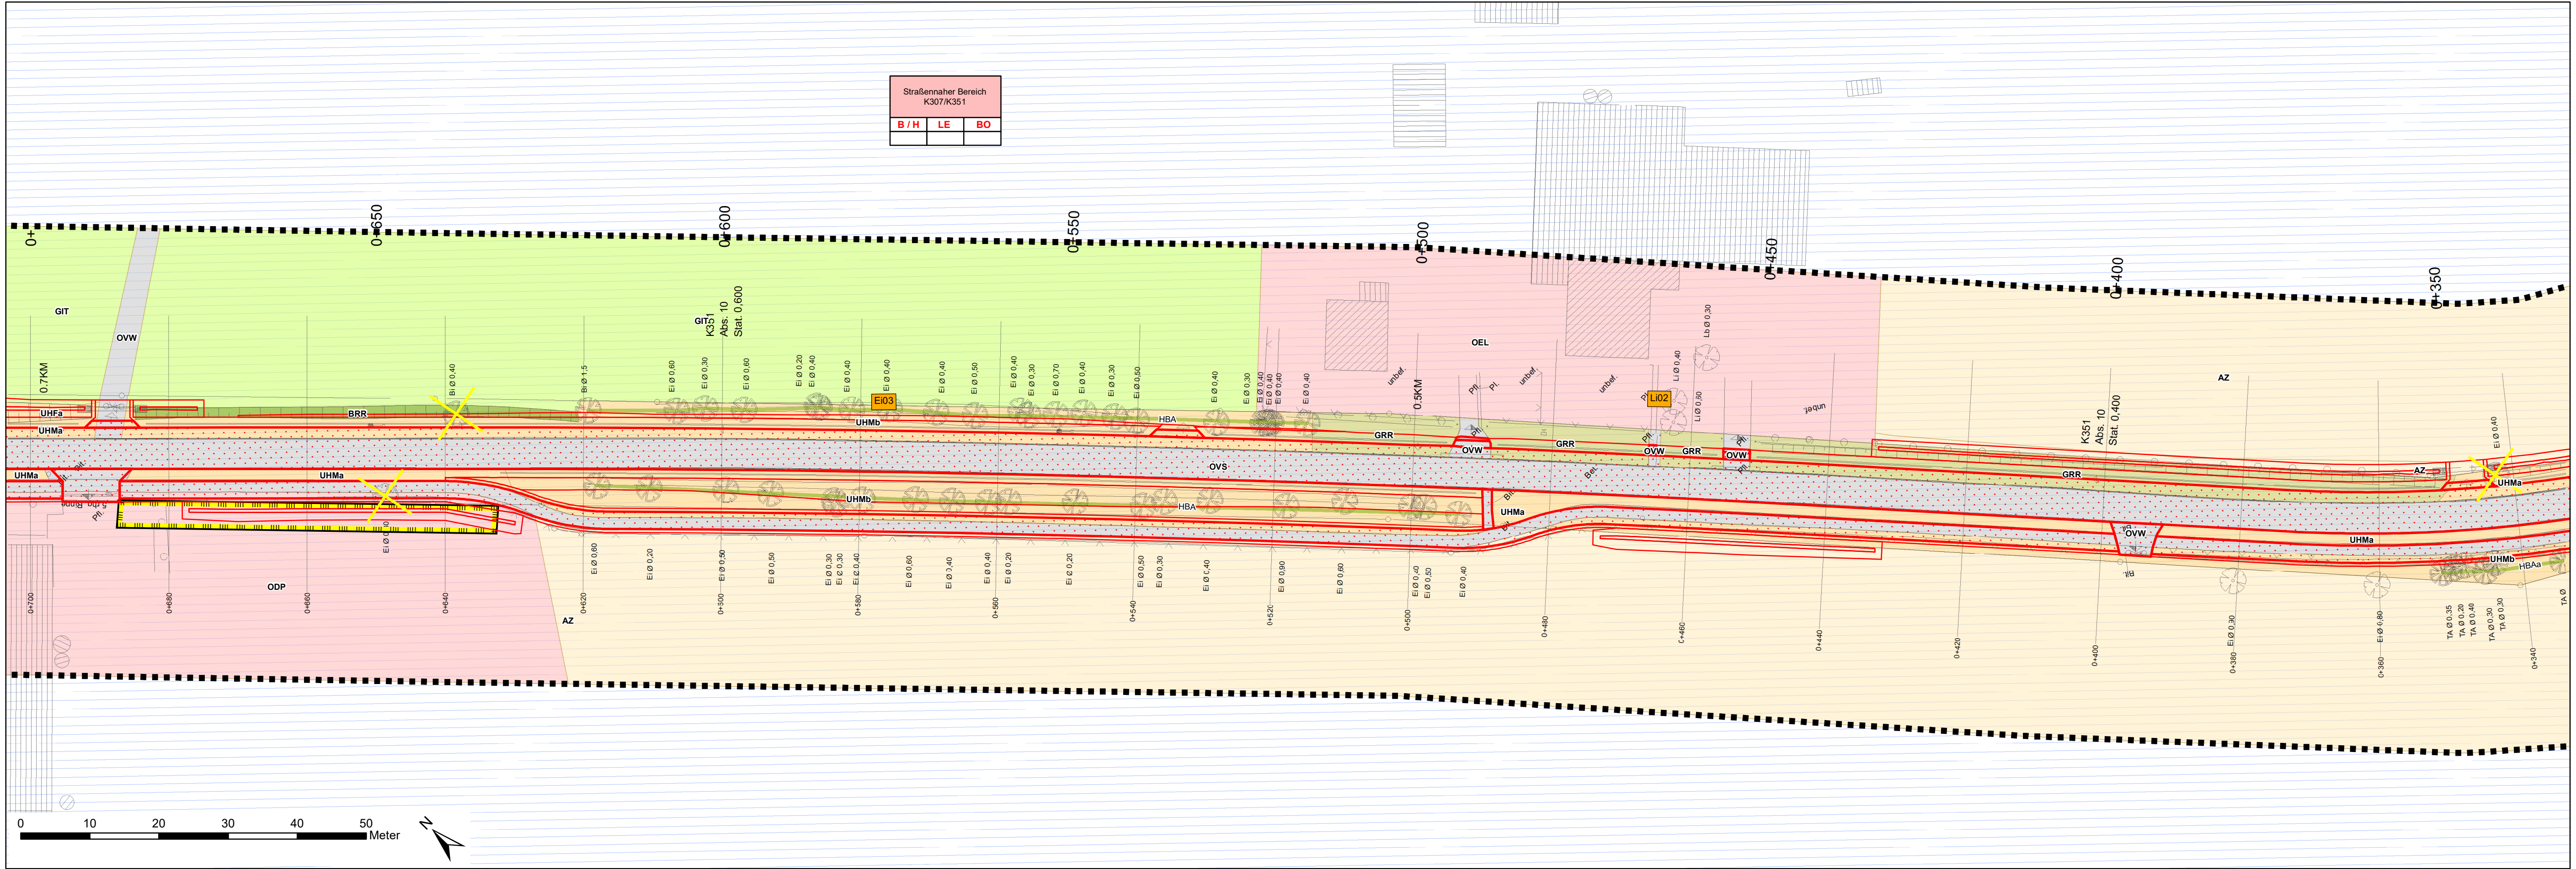

Legende Bestand und Konflikte

Konflikte				Abk. Funktionen und Strukturen des trassennahen Bereichs			
Straßennaher Bereich K307/K351				B / H	B	= Biotop- und Biotopverbundfunktion / H = Habitatfunktion für wertgebende Tierarten	
				BO		Natürliche Bodenfunktionen	
				GW		Grundwasserschutzfunktionen	
				RW		Regulations- und Retentionsfunktionen im Landschaftswasserhaushalt	
				KL		Klimatische/Luftphysikalische Ausgleichsfunktionen	
				LE		Landschaftsbild-Erhöpfungsfunktion	
				Konflikt - Betroffenheit einer maßgeblichen Funktion (s. Unterlage 19.1.1)			
				Maßgebliche Funktionen des Bezugsraumes			
B / H	GW	BO					
RW	KL	LE					

Planung

- Versiegelung (Fahrbahn, Radweg)
- Nebenflächen (Bankett, Böschungen, Trennstreifen)
- Entfallende Bäume

Biotop- und Biotopverbundfunktion

Biototypen (nach v. Drachenfels 2021)

- Gebüsche / Gehölzbestände**
 - BFR Feuchtbüsch nährstoffreicher Standorte
 - BRX Rubus-/Lianengestrüpp
 - HFS Sonstiges standortfremdes Gebüsch
 - HFM Strauchhecke
 - HN Baumhecke
 - HX Naturnahes Feldgehölz
 - HBA Standortfremdes Feldgehölz
 - HBE Allee/Baumreihe
 - HOM Sonstiger Einzelbaum/Baumgruppe
 - Baum (vermessen)
- Fließ- und Stillgewässer**
 - FGR Nährstoffreicher Graben
 - FGX Befestigter Graben
 - FKK Kleiner Kanal
 - SES Naturnaher nährstoffreicher Stauteich/-see
 - SEZ Sonstiges naturnahes nährstoffreiches Stillgewässer
- Grünländer**
 - GFF Sonstiger Flutrasen
 - GET Artenarmes Extensivgrünland trockener Mineralböden
 - GEM Artenarmes Extensivgrünland auf Moorböden
 - GIM Intensivgrünland auf Moorböden
 - GIT Intensivgrünland trockener Mineralböden
 - GA Grünland-Einsaat
- Gehölzfreie Biotop der Sümpfe und Niedermoore**
 - NSR Sonstiger nährstoffreicher Sumpf
- Trockene bis feuchte Stauden- und Ruderalfluren**
 - UHF Halbruderaler Gras- und Staudenflur feuchter Standorte
 - UHM Halbruderaler Gras- und Staudenflur mittlerer Standorte
 - UHB Artenarme Brennesselflur
- Zusatzcodes:**
 - a schlechtere Ausprägung
 - b bessere Ausprägung
- Acker- und Gartenbau-Biotop**
 - AZ Sonstiger Acker
- Grünanlagen**
 - GRR Artenreicher Scherrasen
 - GRA Artenarmer Scherrasen
 - GRT Trittrasen
 - BZE Ziergebüsch aus überwiegend einheimischen Gehölzarten
 - HSE Siedlungsgehölz aus überwiegend einheimischen Gehölzarten
 - HEB Einzelbaum/Baumgruppe des Siedlungsbereiches
 - ER Beet/Rabatte
 - PH Hausgarten
 - PSC Campingplatz
- Siedlungen, Ver- und Entsorgungsanlagen**
 - OEL Locker bebautes Einzelhausgebiet
 - ODL Ländlich geprägtes Dorfgebiet/Gehöft
 - ODP Landwirtschaftliche Produktionsanlage
 - OKV Stromverteilungsanlage
 - ONS Sonstiges Gebäude im Außenbereich
- Verkehrs- und sonstige befestigte Flächen**
 - OVS Straße
 - OVP Parkplatz
 - OVW Weg
 - OFZ Befestigte Fläche mit sonstiger Nutzung
 - PST Rastplatz
- Sonstiges**
 - BFR / Feuchtbüsch nährstoffreicher Standorte /
 - NSR Sonstiger nährstoffreicher Sumpf
- Schutzgebiete und -objekte**
 - gesetzlich geschütztes Biotop nach § 30 BNatSchG / § 24 NNatSchG
 - Ausgleichsflächen nach § 13 BNatSchG
- Nachrichtlich**
 - Untersuchungsraum

Kartengrundlage: ausgewählte Inhalte des Lageplanes (U 5)
Grundplan Kataster:

Quelle: Auszug aus den Geobasisdaten der Niedersächsischen Vermessungs- und Katasterverwaltung
© 2018
Landesamt für GeoInformation und Landentwicklung Niedersachsen (LGLN)

Habitatfunktionen besonderer Bedeutung

Brütvögel - planungsrelevante Arten mit Revierstatus (Brutverdacht oder Brutnachweis)
(Erfassung 2022, s. Bericht 19.1 Anhang 4, Quelle: BIOPLAN NORDWEST 2023)

- Fs Feldschwirl (Locustella naevia)
- G Goldammer (Emberiza citrinella)
- Gü Grünspecht (Picus viridis)
- Rs Rauchschnäbel (Hirundo rustica)
- S Star (Sturnus vulgaris)
- Wo Waldohreule (Asio otus)
- Wertvolle Bereiche für Brutvögel (Quelle: MU 2022)
- Wertvolle Bereiche für Gastvögel (Quelle: MU 2022)

Fledermäuse

(Erfassung 2022, s. Bericht 19.1 Anhang 5, Quelle: MEYER 2023)
R Rauhaufeldermaus (Pipistrellus nathusii), Balzquartier
Z Zwergfledermaus (Pipistrellus pipistrellus), Balzquartier
1 Positionen der Horchboxen (inkl. Nr. der Horchbox)

Nachweise von insgesamt 10 Arten vorhanden, jedoch nicht dargestellt, da es sich nicht um konkrete Reviere oder Quartiere handelt.
Straßenbereich und weitere lineare Strukturen im Untersuchungsgebiet dienen als Leitlinien und Jagdhabitat.

Habitatbäume - nachgewiesene und potenzielle

(Erfassung 2022; s. Bericht 19.1, Anhang 5; Quelle: MEYER 2023)

- Ei17 Baumart-Kürzel, Habitatbaum-Nr. (z.B. Eiche, Habitatbaum-Nr. 17)
- Baumarten-Kürzel:
 - Ah Ahorn (Acer spec.)
 - Bi Birke (Betula spec.)
 - Ei Eiche (Quercus spec.)
 - Er Erle (Alnus spec.)
 - Li Linde (Tilia spec.)
 - Ro Robinie (Robinia spec.)
 - Ka Kastanie (Aesculus spec.)

Besonders geschützte Pflanzenarten

- Sumpfschwertlilie

1	2	3	4	5	6	7	8	9	10	11	12	13	14
Entwurfbearbeitung:										Datum		Zeichen	
										bearbeitet:	08/2024	Schmid	
Sandkrug, den 20.08.2024										gezeichnet:	08/2024	Schmid	
										geprüft:	08/2024	Beneke	

3			
2	Anpassung Entfallende Bäume	03/2024	Schmid
1	Betroffenheit Bäume durch Deicherhöhung, Anpassung Maßnahmen	08/2023	Schmid
Nr.	Art der Änderung	Datum	Zeichen

vertreten durch:
**Niedersächsische Landesbehörde für Straßenbau und Verkehr
Geschäftsbereich Lingen**
Lucaskamp 9, 49809 Lingen

	Datum	Name
nachgeprüft:	26.08.24	gez. Langener

FESTSTELLUNGSENTWURF


Straßenbauverwaltung
Niedersachsen
Straße/Abschs.-Nr./Station:
K 307 / 10 / 0+000 bis K 307 / 20 / 4+490
K 351 / 10 / 0+000 bis K 351 / 110 / 1+010

Unterlage / Blatt Nr.: 19.1 / 13
Bestands- und Konfliktplan

PROJIS-Nr.:
Maßstab: 1:500

K 307 / K 351
Fahrbahn- und Radwegverbreiterung
im Zuge der K 307 / K 351

Aufgestellt:
Lingen, den 14.10.2024
Niedersächsische Landesbehörde für Straßenbau und Verkehr
Geschäftsbereich Lingen
im Auftrag: gez. Lichtenscheidt

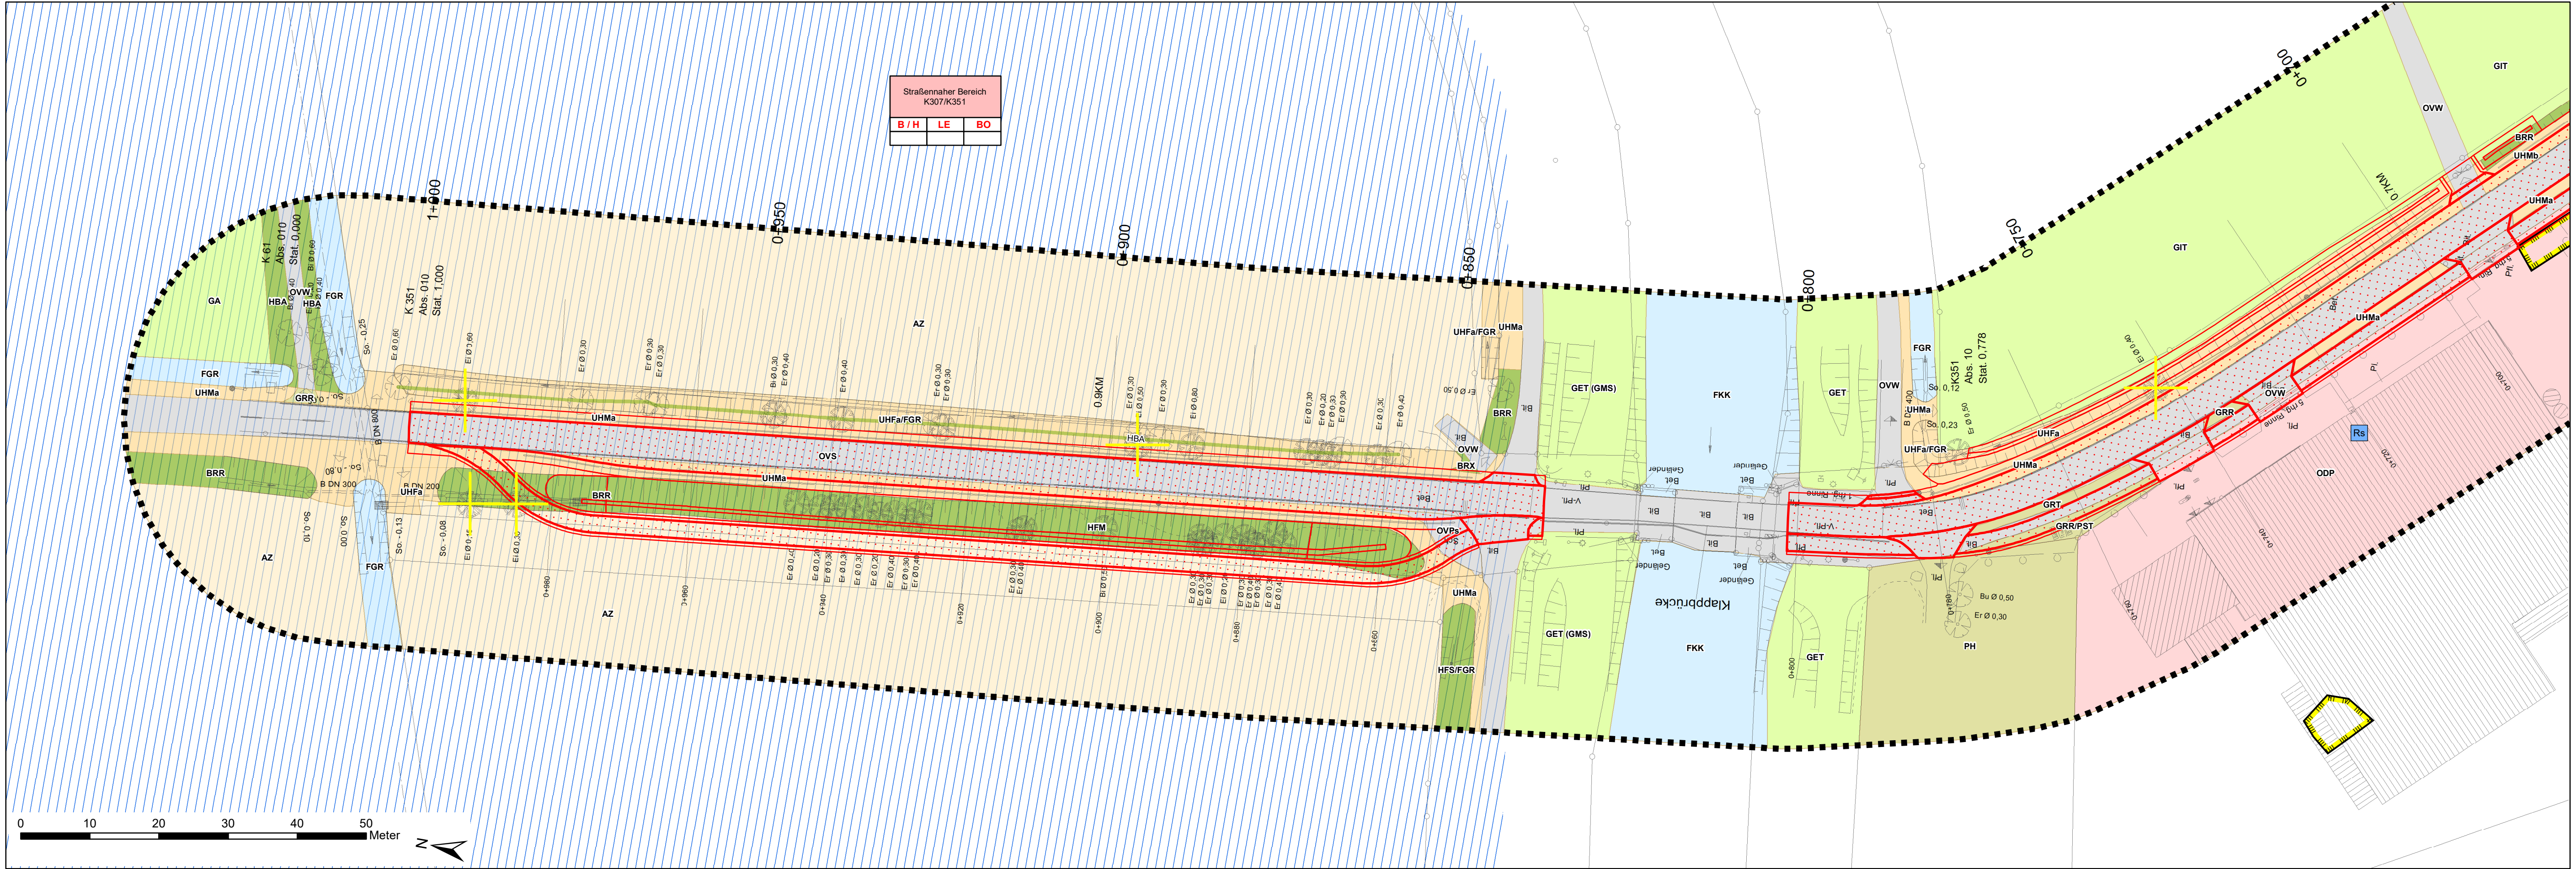

Legende Bestand und Konflikte

Konflikte				Abk. Funktionen und Strukturen des trassennahen Bereichs			
Straßennaher Bereich K307/K351				B / H	B = Biotop- und Biotopverbundfunktion / H = Habitatsfunktion für wertgebende Tierarten		
				BO	Natürliche Bodenfunktionen		
				GW	Grundwasserschutzfunktionen		
				RW	Regulations- und Retentionsfunktionen im Landschaftswasserhaushalt		
				KL	Klimatische/Luftphysikalische Ausgleichsfunktionen		
				LE	Landschaftsbild-Erfüllungsfunktion		
				Konflikt - Betroffenheit einer maßgeblichen Funktion (s. Unterlage 19.1.1)			
				Maßgebliche Funktionen des Bezugsraumes			
B / H	GW	BO					
RW	KL	LE					

Planung

- Versiegelung (Fahrbahn, Radweg)
- Nebenflächen (Bankett, Böschungen, Trennstreifen)
- Entfallende Bäume

Biotop- und Biotopverbundfunktion

Biototypen (nach v. Drachenfels 2021)

- Gebüsche / Gehölzbestände**
 - BFR Feuchtwald nährstoffreicher Standorte
 - BRR Rubus-/Lianengestrüpp
 - BRX Sonstiges standortfremdes Gebüsch
 - HFS Strauchhecke
 - HFM Strauch-/Baumhecke
 - HN Naturhaies Feldgehölz
 - HX Standortfremdes Feldgehölz
 - HBA Allee/Baumreihe
 - HBE Sonstiger Einzelbaum/Baumgruppe
 - HOM Mittelalter Streuobstbestand
 - Baum (vermessen)
- Fließ- und Stillgewässer**
 - FGR Nährstoffreicher Graben
 - FGX Befestigter Graben
 - FKK Kleiner Kanal
 - SES Naturnaher nährstoffreicher Stauteich/-see
 - SEZ Sonstiges naturnahes nährstoffreiches Stillgewässer
- Grünländer**
 - GFF Sonstiger Flußrasen
 - GET Artenarmes Extensivgrünland trockener Mineralböden
 - GEM Artenarmes Extensivgrünland auf Moorböden
 - GIM Intensivgrünland auf Moorböden
 - GIT Intensivgrünland trockener Mineralböden
 - GA Grünland-Einsaat
- Gehölzfreie Biotop der Sümpfe und Niedermoore**
 - NSR Sonstiger nährstoffreicher Sumpf
- Trockene bis feuchte Stauden- und Ruderalfluren**
 - UHF Halbruderaler Gras- und Staudenflur feuchter Standorte
 - UHM Halbruderaler Gras- und Staudenflur mittlerer Standorte
 - UHB Artenarme Brennnesselflur
- Zusatzcodes:**
 - a schlechtere Ausprägung
 - b bessere Ausprägung
- Acker- und Gartenbau-Biotop**
 - AZ Sonstiger Acker
- Grünanlagen**
 - GRR Artenreicher Scherrasen
 - GRA Artenarmer Scherrasen
 - GRT Trifttrassen
 - BZE Ziergehölz aus überwiegend einheimischen Gehölzarten
 - HSE Siedlungsgelände aus überwiegend einheimischen Gehölzarten
 - HEB Einzelbaum/Baumgruppe des Siedlungsbereiches
 - ER Beet/Rabatte
 - PH Hausgarten
 - PSC Campingplatz
- Siedlungen, Ver- und Entsorgungsanlagen**
 - OEL Locker bebautes Einzelhausgebiet
 - ODL Ländlich geprägtes Dorfgebiet/Gehöft
 - ODP Landwirtschaftliche Produktionsanlage
 - OKV Stromverteilungsanlage
 - ONS Sonstiges Gebäude im Außenbereich
- Verkehrs- und sonstige befestigte Flächen**
 - OVS Straße
 - OVP Parkplatz
 - OVW Weg
 - OFZ Befestigte Fläche mit sonstiger Nutzung
 - PST Rastplatz
- Sonstiges**
 - BFR / Feuchtwald nährstoffreicher Standorte /
 - NSR Sonstiger nährstoffreicher Sumpf

Schutzgebiete und -objekte

- gesetzlich geschütztes Biotop nach § 30 BNatSchG / § 24 NNatSchG
- Ausgleichsflächen nach § 13 BNatSchG

Nachrichtlich

- Untersuchungsraum

Habitatfunktionen besonderer Bedeutung

Brütvögel - planungsrelevante Arten mit Revierstatus (Brutverdacht oder Brutnachweis)

(Erfassung 2022, s. Bericht 19.1 Anhang 4, Quelle: BIOPLAN NORDWEST 2023)

- Fs Feldschwirl (Locustella naevia)
- G Goldammer (Emberiza citrinella)
- Gü Grünspecht (Picus viridis)
- Rs Rauchschnäbel (Hirundo rustica)
- S Star (Sturnus vulgaris)
- Wo Waldohreule (Asio otus)
- Wertvolle Bereiche für Brutvögel (Quelle: MU 2022)
- Wertvolle Bereiche für Gastvögel (Quelle: MU 2022)

Fledermäuse

(Erfassung 2022, s. Bericht 19.1 Anhang 5, Quelle: MEYER 2023)

- R Rauhaufeldermaus (Pipistrellus nathusii), Balzquartier
- Z Zwergfledermaus (Pipistrellus pipistrellus), Balzquartier
- 1 Positionen der Horchboxen (inkl. Nr. der Horchbox)

Nachweise von insgesamt 10 Arten vorhanden, jedoch nicht dargestellt, da es sich nicht um konkrete Reviere oder Quartiere handelt. Straßenbereich und weitere lineare Strukturen im Untersuchungsgebiet dienen als Leitlinien und Jagdhabitat.

Habitatbäume - nachgewiesene und potenzielle

(Erfassung 2022; s. Bericht 19.1, Anhang 5; Quelle: MEYER 2023)

- Ei17 Baumart-Kürzel, Habitatbaum-Nr. (z.B. Eiche, Habitatbaum-Nr. 17)
- Baumarten-Kürzel:
 - Ah Ahorn (Acer spec.)
 - Bi Birke (Betula spec.)
 - Ei Eiche (Quercus spec.)
 - Er Erle (Alnus spec.)
 - Li Linde (Tilia spec.)
 - Ro Robinie (Robinia spec.)
 - Ka Kastanie (Aesculus spec.)

Besonders geschützte Pflanzenarten

- Sumpfschwertlilie

1	2	3	4	5	6	7	8	9	10	11	12	13	14
Entwurfbearbeitung:										Datum		Zeichen	
										bearbeitet:	08/2024	Schmid	
Sandkrug, den 20.08.2024										gezeichnet:	08/2024	Schmid	
										geprüft:	08/2024	Beneke	

3			
2	Anpassung Entfallende Bäume	03/2024	Schmid
1	Betroffenheit Bäume durch Deicherhöhung, Anpassung Maßnahmen	08/2023	Schmid
Nr.	Art der Änderung	Datum	Zeichen

vertreten durch:

Niedersächsische Landesbehörde für Straßenbau und Verkehr Geschäftsbereich Lingen

Lucaskamp 9, 49809 Lingen

	Datum	Name
nachgeprüft:	26.08.24	gez. Langener

Straßenbauverwaltung Niedersachsen Straße/Abschs.-Nr./Station: K 307 / 10 / 0+000 bis K 307 / 20 / 4+490 K 351 / 10 / 0+000 bis K 351 / 110 / 1+010		Unterlage / Blatt Nr.:	19.1 / 14
PROJIS-Nr.:		Bestands- und Konfliktplan	
		Maßstab:	1:500

K 307 / K 351

Fahrbahn- und Radwegverbreiterung im Zuge der K 307 / K 351

Aufgestellt:

Lingen, den 14.10.2024

Niedersächsische Landesbehörde für Straßenbau und Verkehr Geschäftsbereich Lingen

im Auftrag: gez. Lichtenscheidt

Kartengrundlage: ausgewählte Inhalte des Lageplanes (U 5) Grundplan Kataster:

Quelle: Auszug aus den Geobasisdaten der Niedersächsischen Vermessungs- und Katasterverwaltung © 2018 Landesamt für GeoInformation und Landentwicklung Niedersachsen (LGLN)