


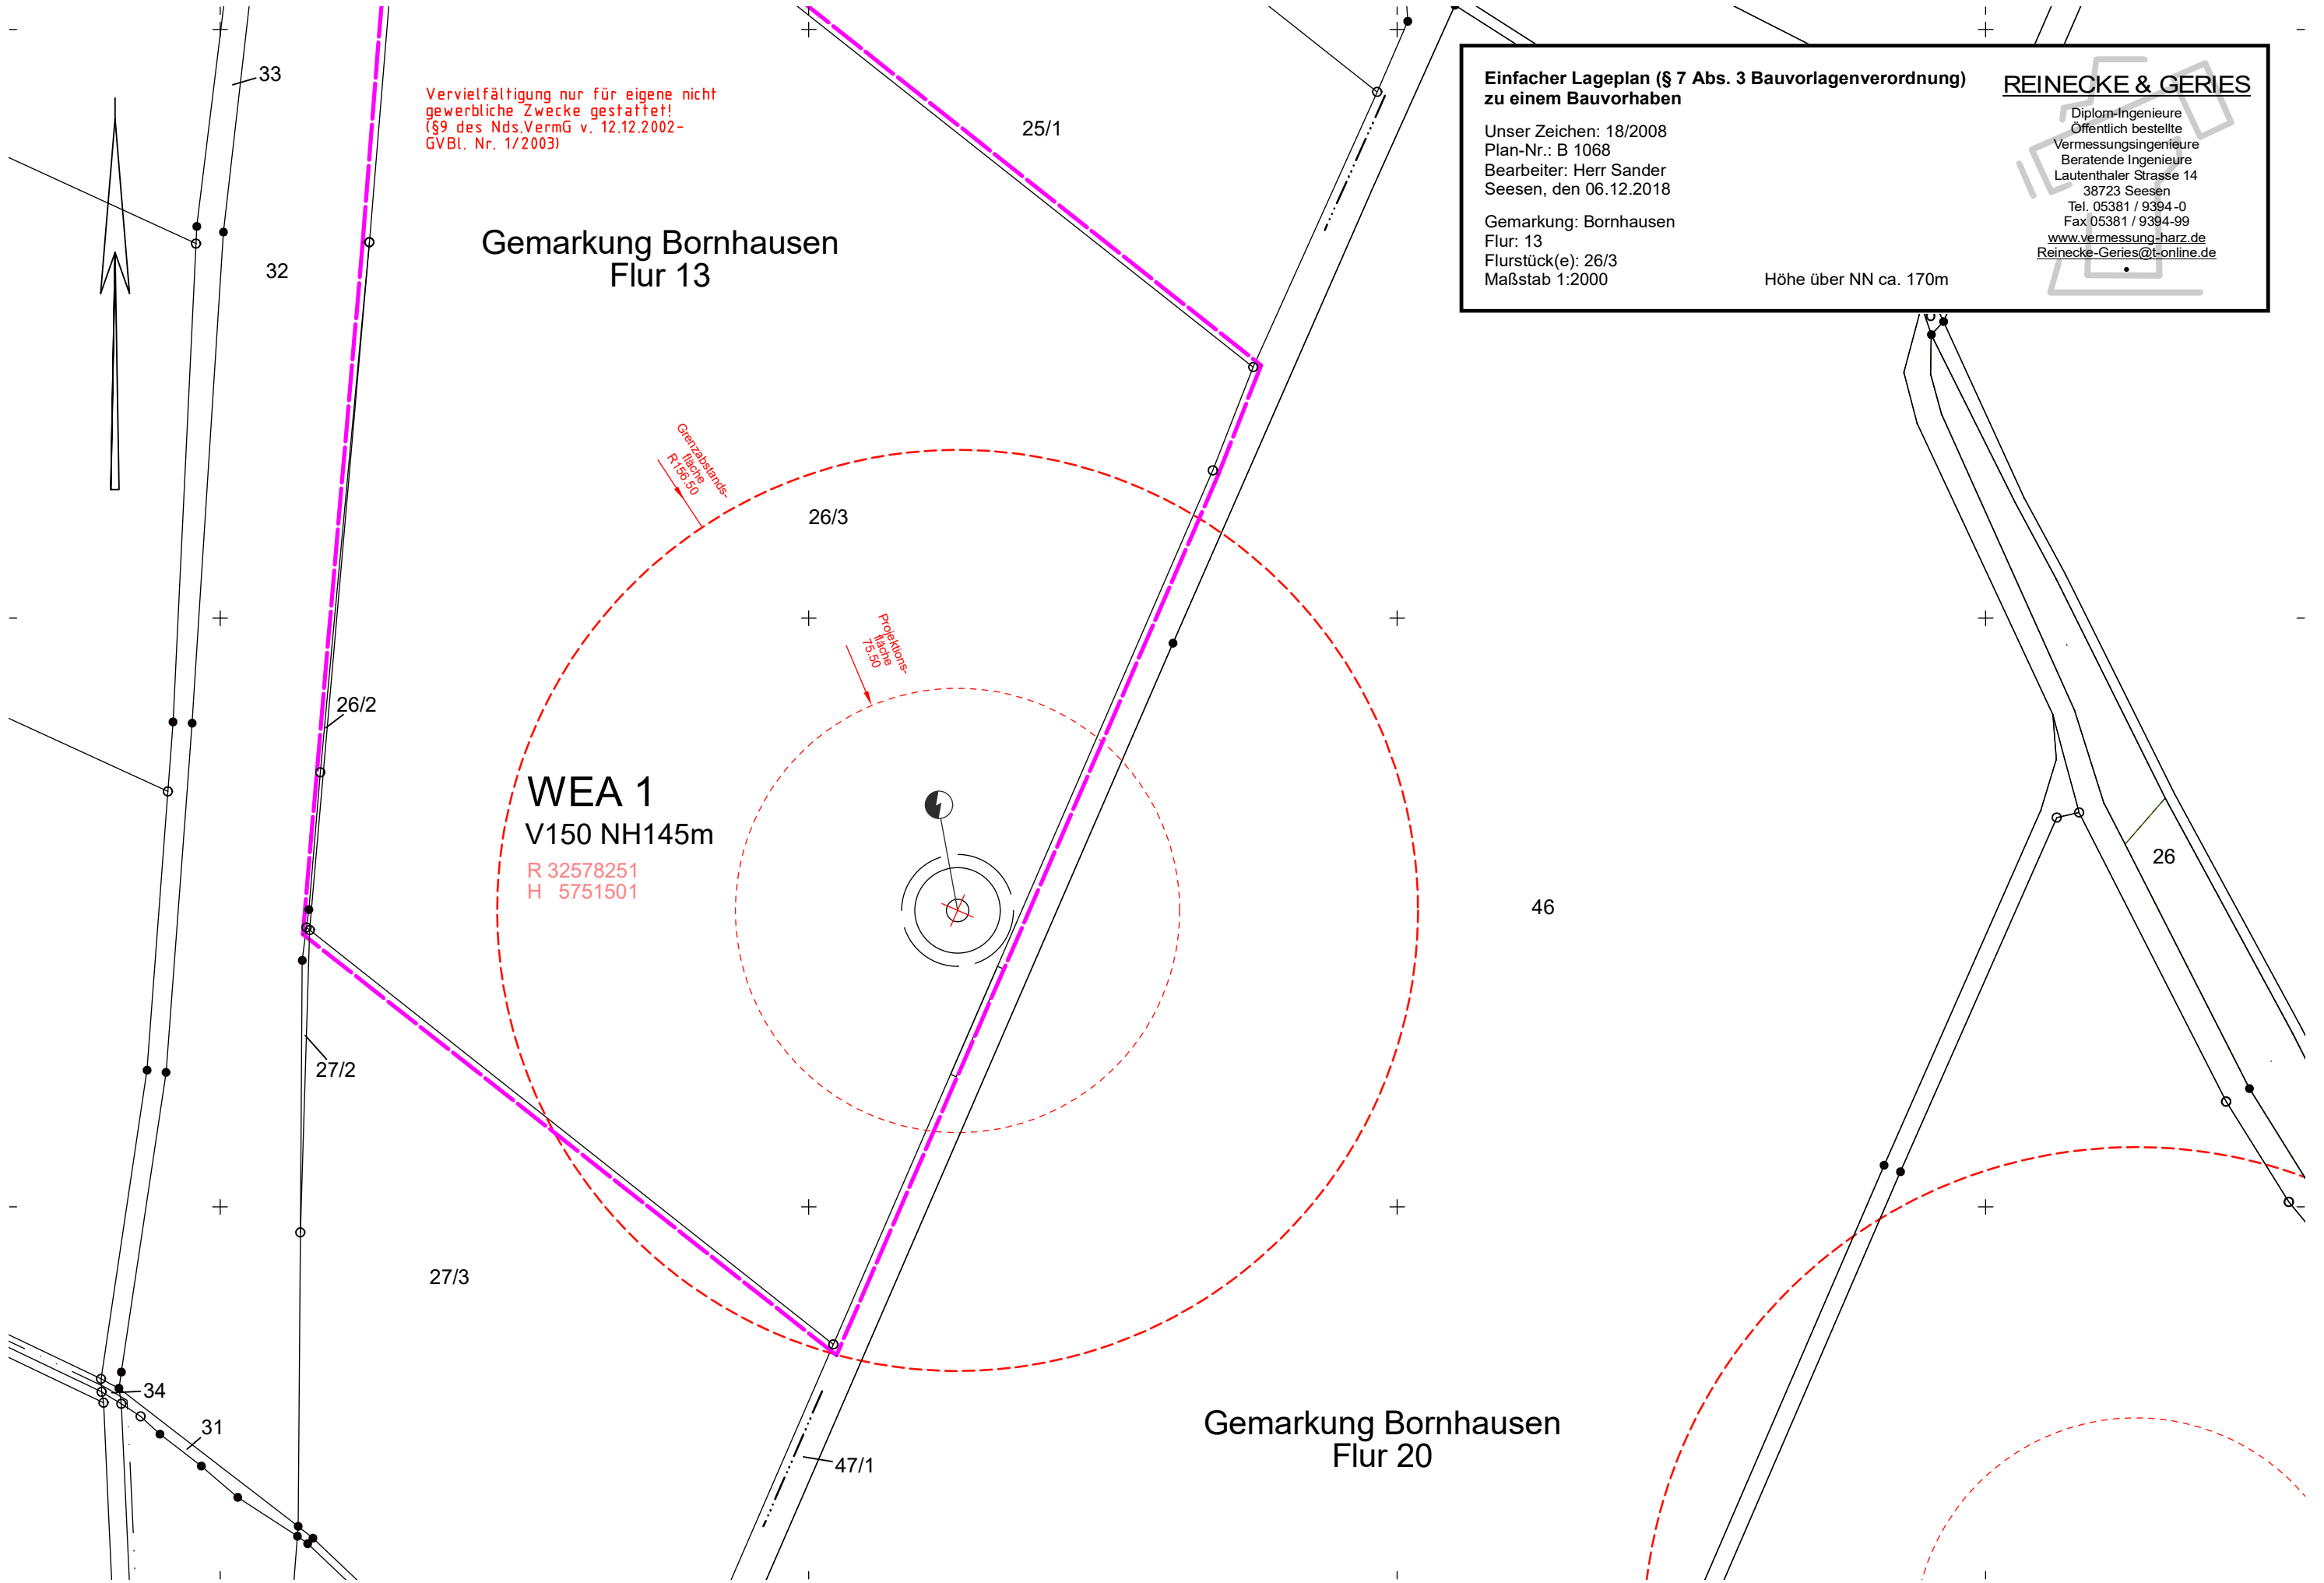

Vervielfältigung nur für eigene nicht
gewerbliche Zwecke gestattet!
(§9 des Nds.VermG v. 12.12.2002-
GVBl. Nr. 1/2003)

Gemarkung Bornhausen
Flur 13

WEA 1
V150 NH145m
R 32578251
H 5751501

Grenzabstände:
R150/50

Projektions-
fläche
Tol:50

Gemarkung Bornhausen
Flur 20

**Einfacher Lageplan (§ 7 Abs. 3 Bauvorlagenverordnung)
zu einem Bauvorhaben**

Unser Zeichen: 18/2008
Plan-Nr.: B 1068
Bearbeiter: Herr Sander
Seesen, den 06.12.2018

Gemarkung: Bornhausen
Flur: 13
Flurstück(e): 26/3
Maßstab 1:2000

REINECKE & GERIES

Diplom-Ingenieure
Öffentlich bestellte
Vermessungsingenieure
Beratende Ingenieure
Lautenthaler Strasse 14
38723 Seesen
Tel. 05381 / 9394-0
Fax 05381 / 9394-99
www.vermessung-harz.de
Reinecke-Geries@t-online.de

Höhe über NN ca. 170m