


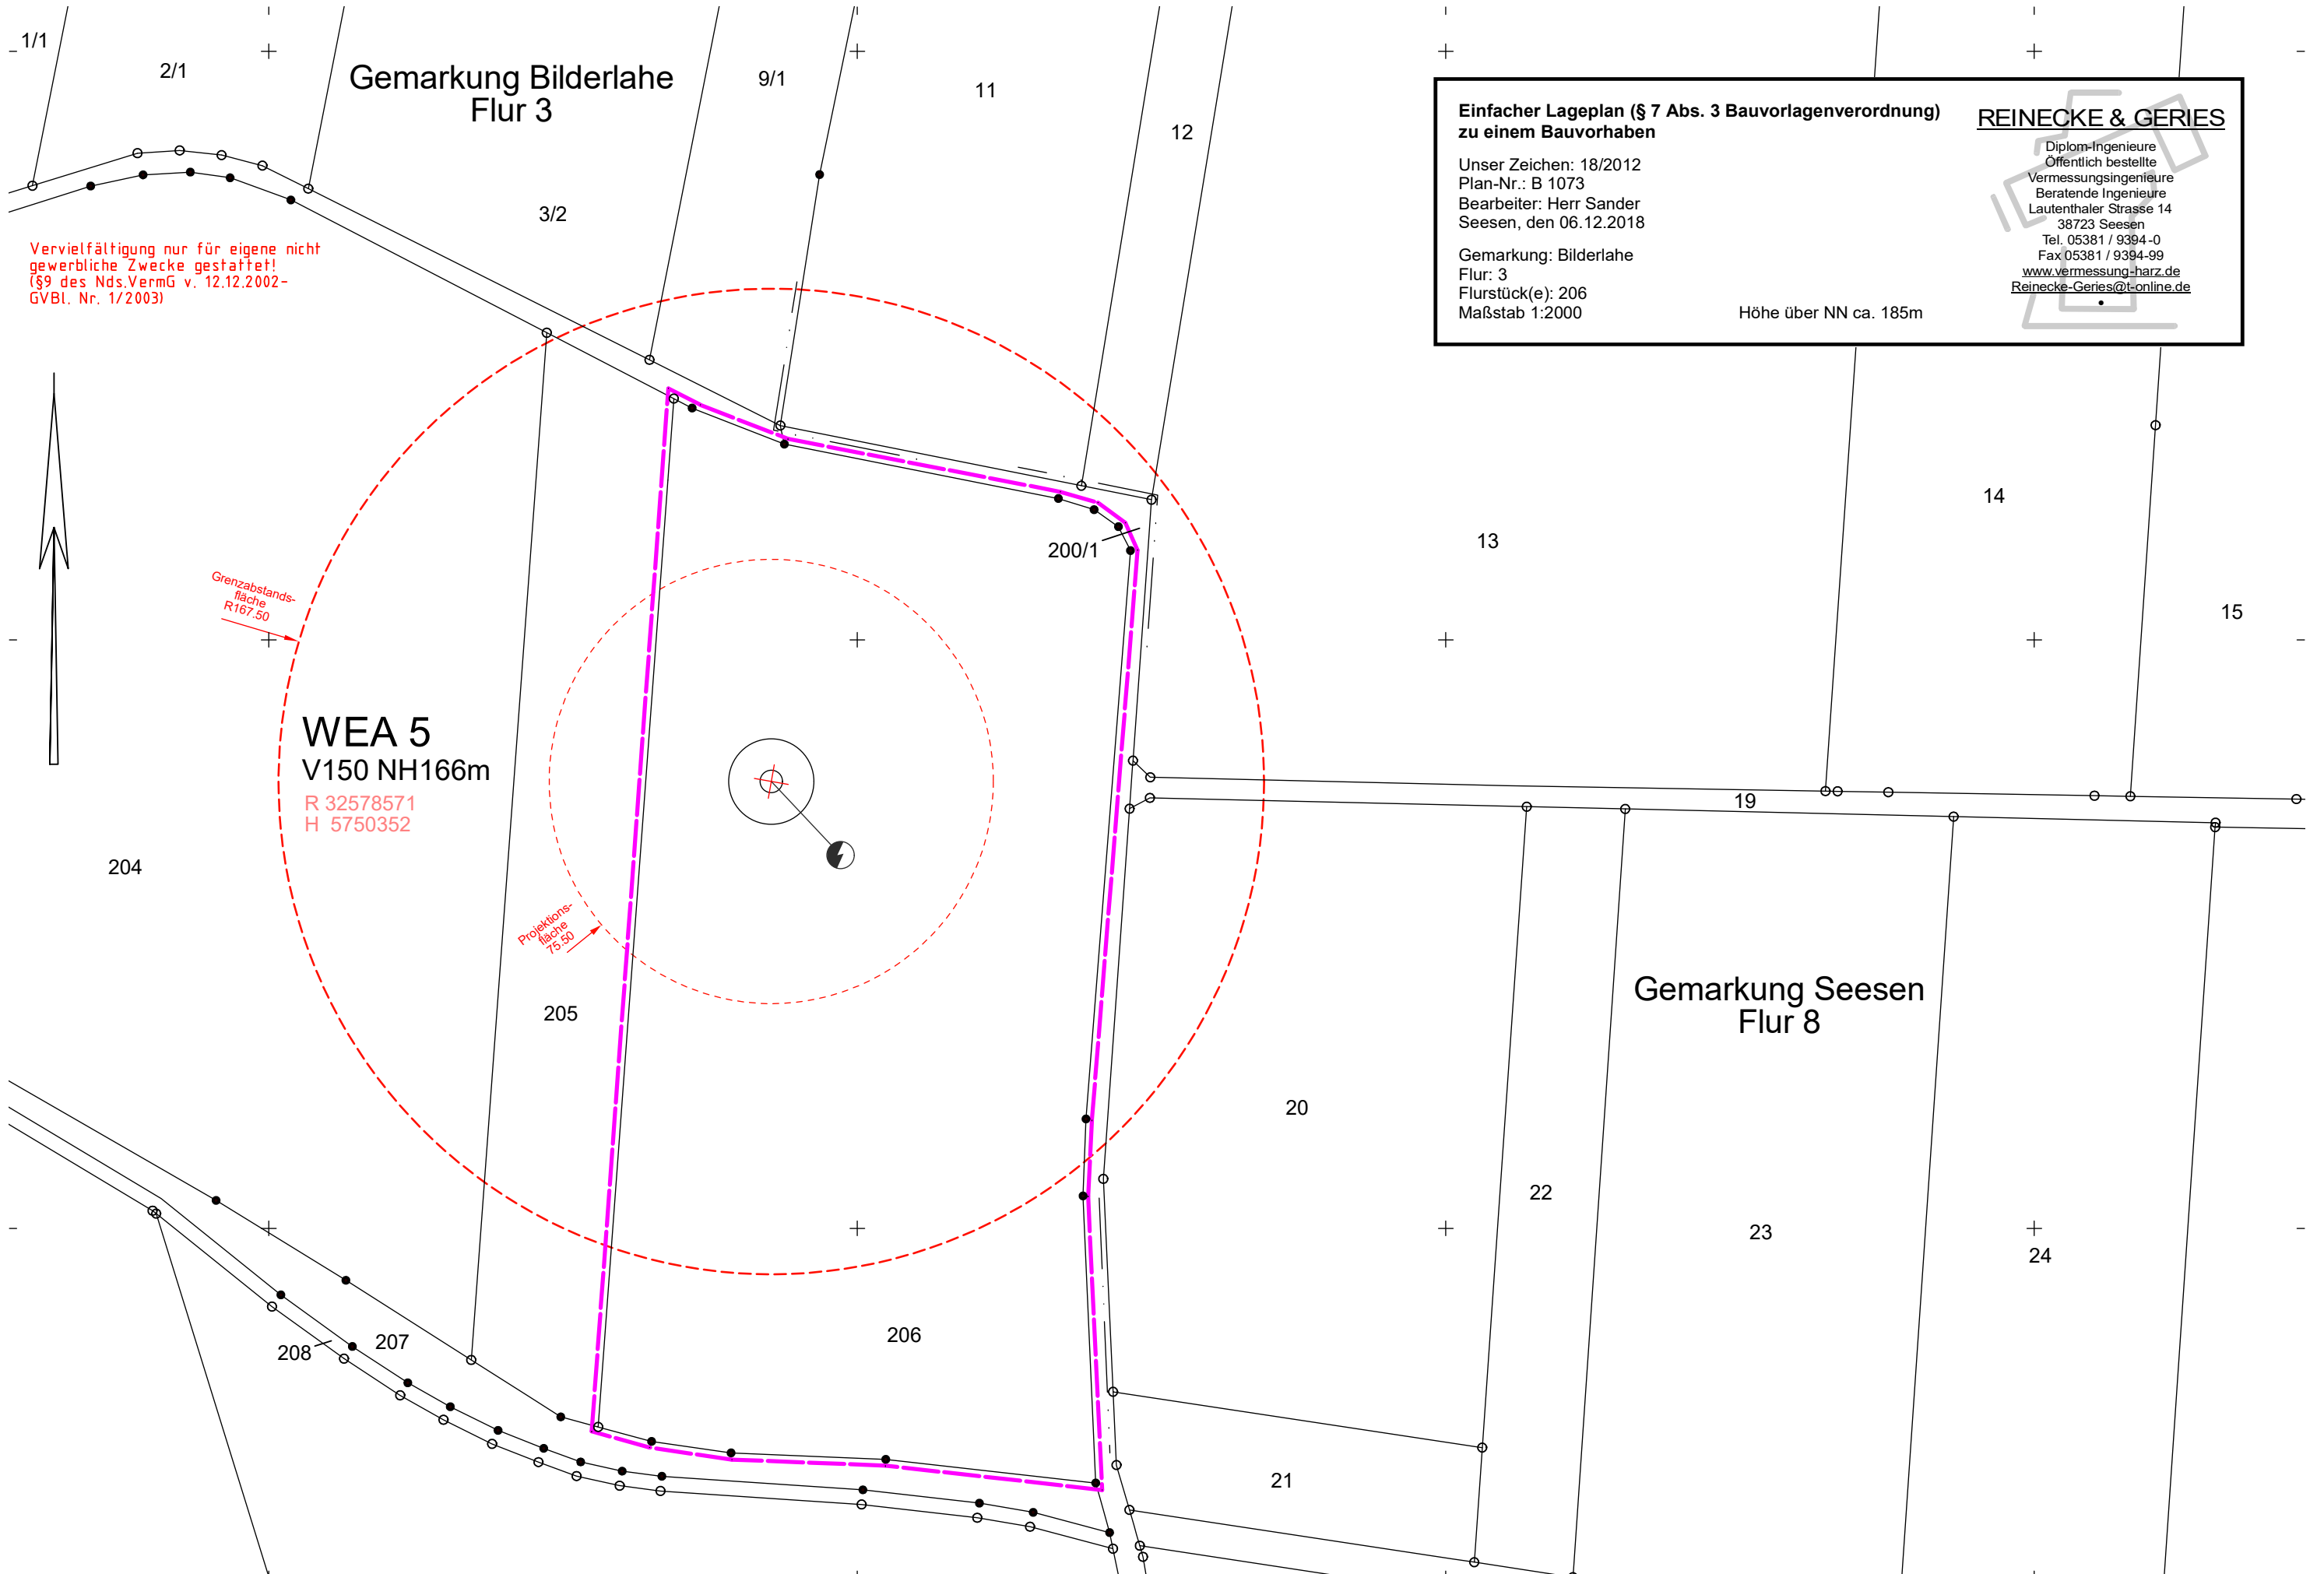

Vervielfältigung nur für eigene nicht
gewerbliche Zwecke gestattet!
(§9 des Nds.VermG v. 12.12.2002-
GVBl. Nr. 1/2003)

Grenzabstands-
fläche
R167.50

WEA 5
V150 NH166m
R 32578571
H 5750352

Projektions-
fläche
75.50

**Einfacher Lageplan (§ 7 Abs. 3 Bauvorlagenverordnung)
zu einem Bauvorhaben**

Unser Zeichen: 18/2012
Plan-Nr.: B 1073
Bearbeiter: Herr Sander
Seesen, den 06.12.2018

Gemarkung: Bilderlahe
Flur: 3
Flurstück(e): 206
Maßstab 1:2000

Höhe über NN ca. 185m

REINECKE & GERIES

Diplom-Ingenieure
Öffentlich bestellte
Vermessungsingenieure
Beratende Ingenieure
Lautenthaler Strasse 14
38723 Seesen
Tel. 05381 / 9394-0
Fax 05381 / 9394-99
www.vermessung-harz.de
Reinecke-Geries@t-online.de