


# Querschnitt Q - 03, Deich-km 0+745

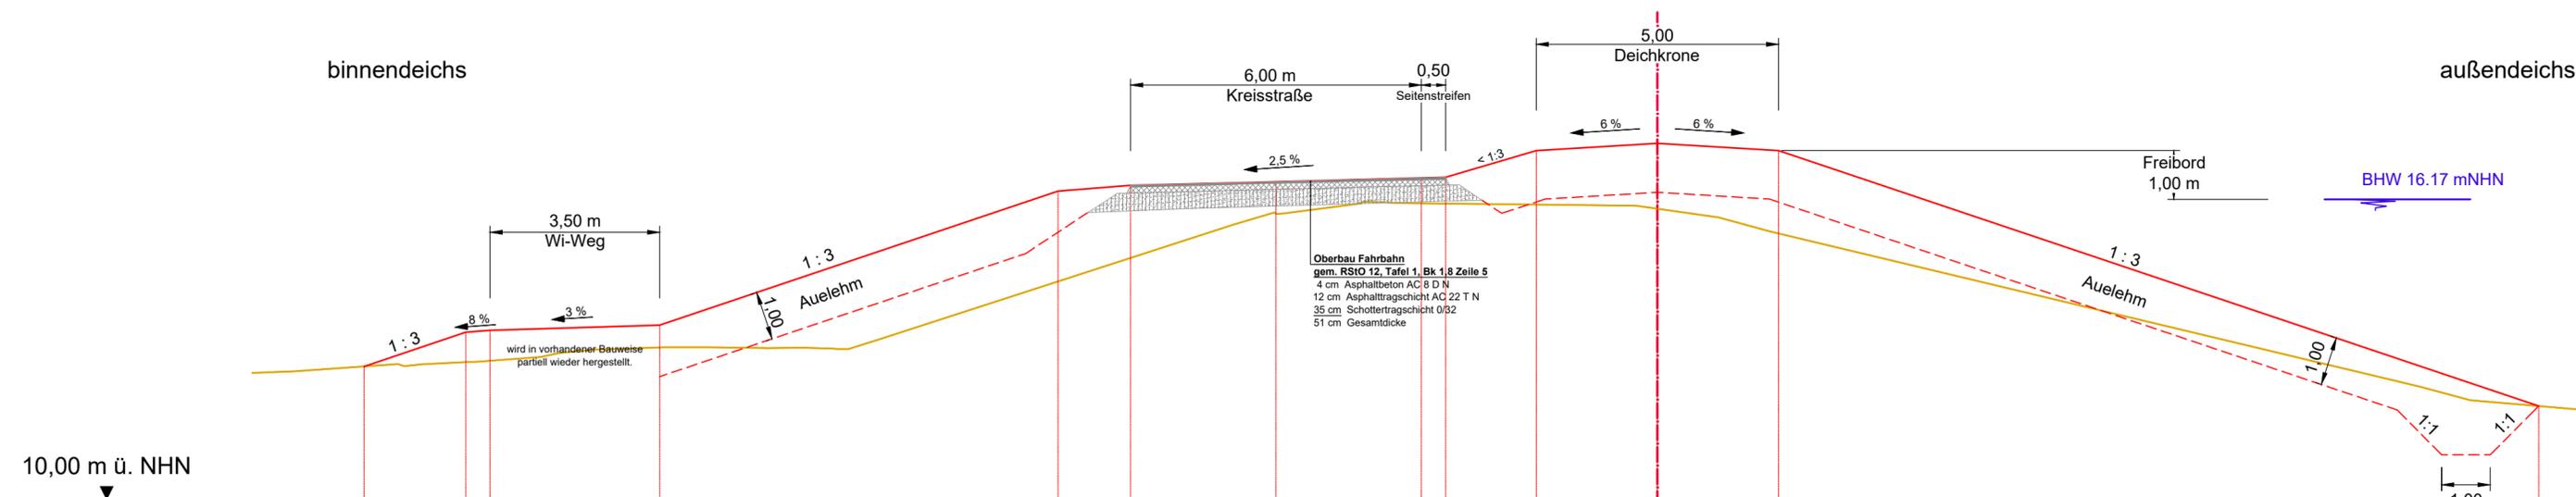

geplante Höhe	12,75	13,46	13,50	13,60	16,34	16,46	16,54	16,61	16,62	17,17	17,32	17,17	11,94			
Station	26,69	24,59	24,09	20,59	12,37	10,87	7,87	4,87	4,37	2,50	0,00	2,50	18,19			
Bestandshöhe	12,65	12,80	12,85	12,95	13,10	13,15	13,13	13,29	15,65	15,88	16,10	15,98	15,80	15,52	12,34	12,06
Station	28,12	25,49	24,36	23,05	21,97	19,62	17,53	16,10	8,78	7,75	5,26	0,00	1,26	2,33	15,73	16,78

Inhalt der Änderungsanträge 1-3 eingearbeitet.	09.01.2020	B. Schröder	Gö/Ba
geändert / ergänzt	Datum	Bearbeiter/in	Gezeichnet

**Jeetzeleichverband**

Abschließende Fassung des Antrages auf Planfeststellung zur Erhöhung und Verstärkung des vorhandenen Deiches zwischen Elbe-km 519,80 und 521,95 (HWSW Wussegel - HWSW Hitzacker) vom 11.07.2018, Stand Dezember 2019

**Querschnitt**  
Maßstab 1 : 100

Aufgestellt: Lüneburg, 28. Mai 2018		Datum	Unterschrift
 Niedersächsischer Landesbetrieb für Wasserwirtschaft, Küsten- und Naturschutz -Betriebsstelle Lüneburg -	Bearbeiter/in	Mai 2018	
	Anfertigung der Zeichnung	Mai 2018	

Anlage: 2.4.2.3  
Ausfertigung:

D:\2\_D\B\B\B\Hitzacker\Wasserplan\_Zeichnungen\7\_Planfeststellung\_Jan\_2020\2.4.2.3\_Lageplan\_etc\Figurediich-Plan.dwg