


Querschnitt Q - 05, Deich-km 1+665

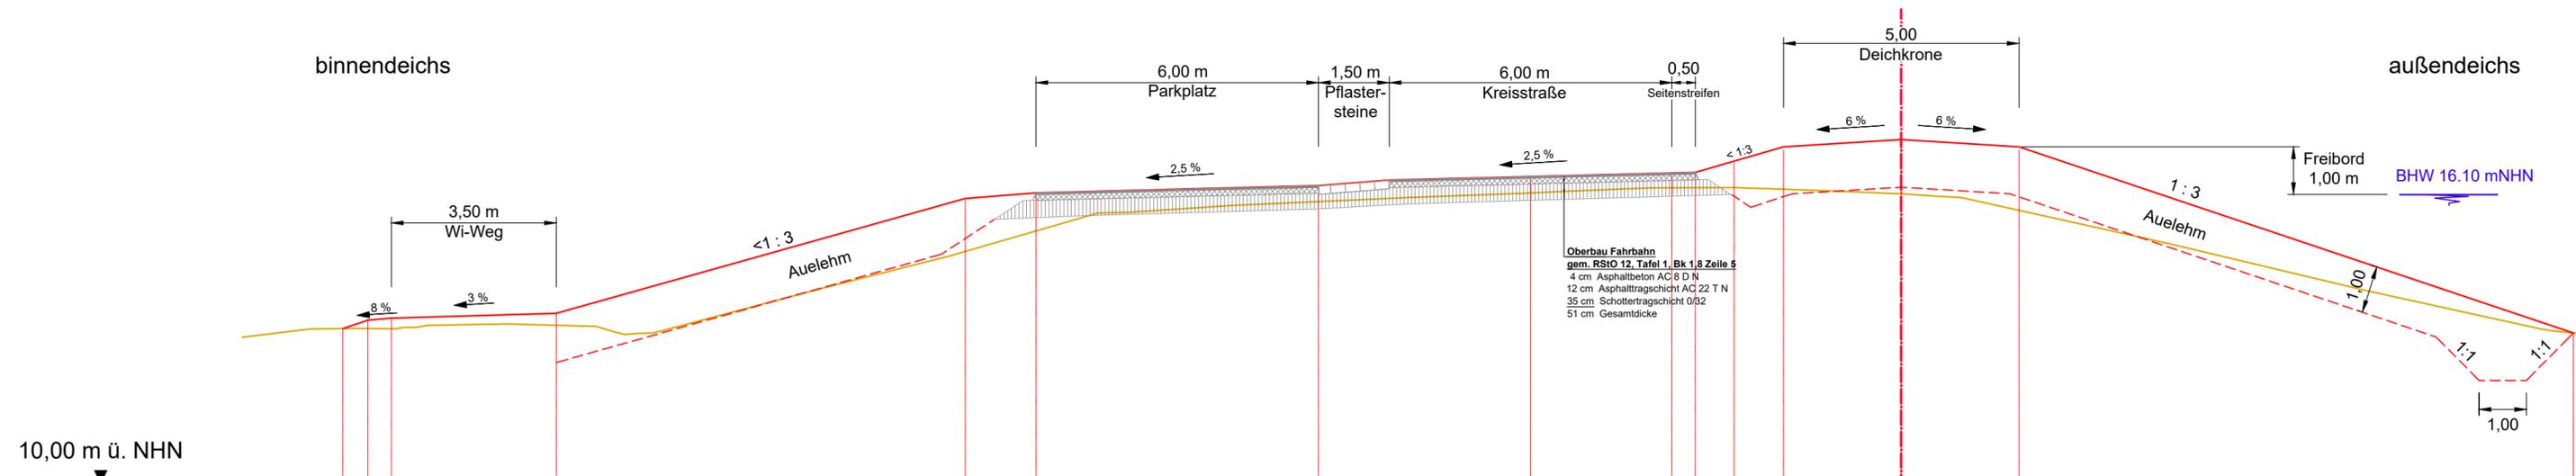

geplante Höhe	13,28	13,28	14,46	13,50		13,60	13,56		16,01	16,13		16,28	16,40		16,47		16,55	16,57	16,76	17,10	17,25		17,10	13,19
Station	33,08	32,55	32,05		28,55	28,05		19,87	18,37		12,37	10,87		7,87		4,87	4,37	3,55	2,50	0,00		2,50		14,23
Bestandshöhe	13,28		13,34	13,37	13,36	13,32	13,19	14,11	14,81		15,73	15,87	15,98	16,04	16,13	16,19	16,24	16,25	16,18	16,11	16,04	15,06	14,08	13,27
Station	32,85		31,29	30,14	28,93	27,71	26,48	22,98	20,19		16,34	14,23	11,66	10,43	8,02	6,58	5,31	3,49	1,62	0,00	1,27	5,69	9,85	13,58

Inhalt der Änderungsanträge 1-3 eingearbeitet.	09.01.2020	B. Schröder	Gö/Ba
geändert / ergänzt	Datum	Bearbeiter/in	Gezeichnet
Jeetzeldeichverband			
Abschließende Fassung des Antrages auf Planfeststellung zur Erhöhung und Verstärkung des vorhandenen Deiches zwischen Elbe-km 519,80 und 521,95 (HWSW Wussegel - HWSW Hitzacker) vom 11.07.2018, Stand Dezember 2019			
Querschnitt			Anlage: 2.4.2.5
Maßstab 1 : 100			Ausfertigung:
Aufgestellt: Lüneburg, 28. Mai 2018		Datum	Unterschrift
 Niedersächsischer Landesbetrieb für Wasserwirtschaft, Küsten- und Naturschutz -Betriebsstelle Lüneburg -	Bearbeiter/in	Mai 2018	
	Anfertigung der Zeichnung	Mai 2018	

D:\2_D\B465_Figendich_Hitzacker_Wasserplan_Zeichnung\07_Planfeststellung_Jun2020\3_Lageplan_elfigendich_Plan.dwg