


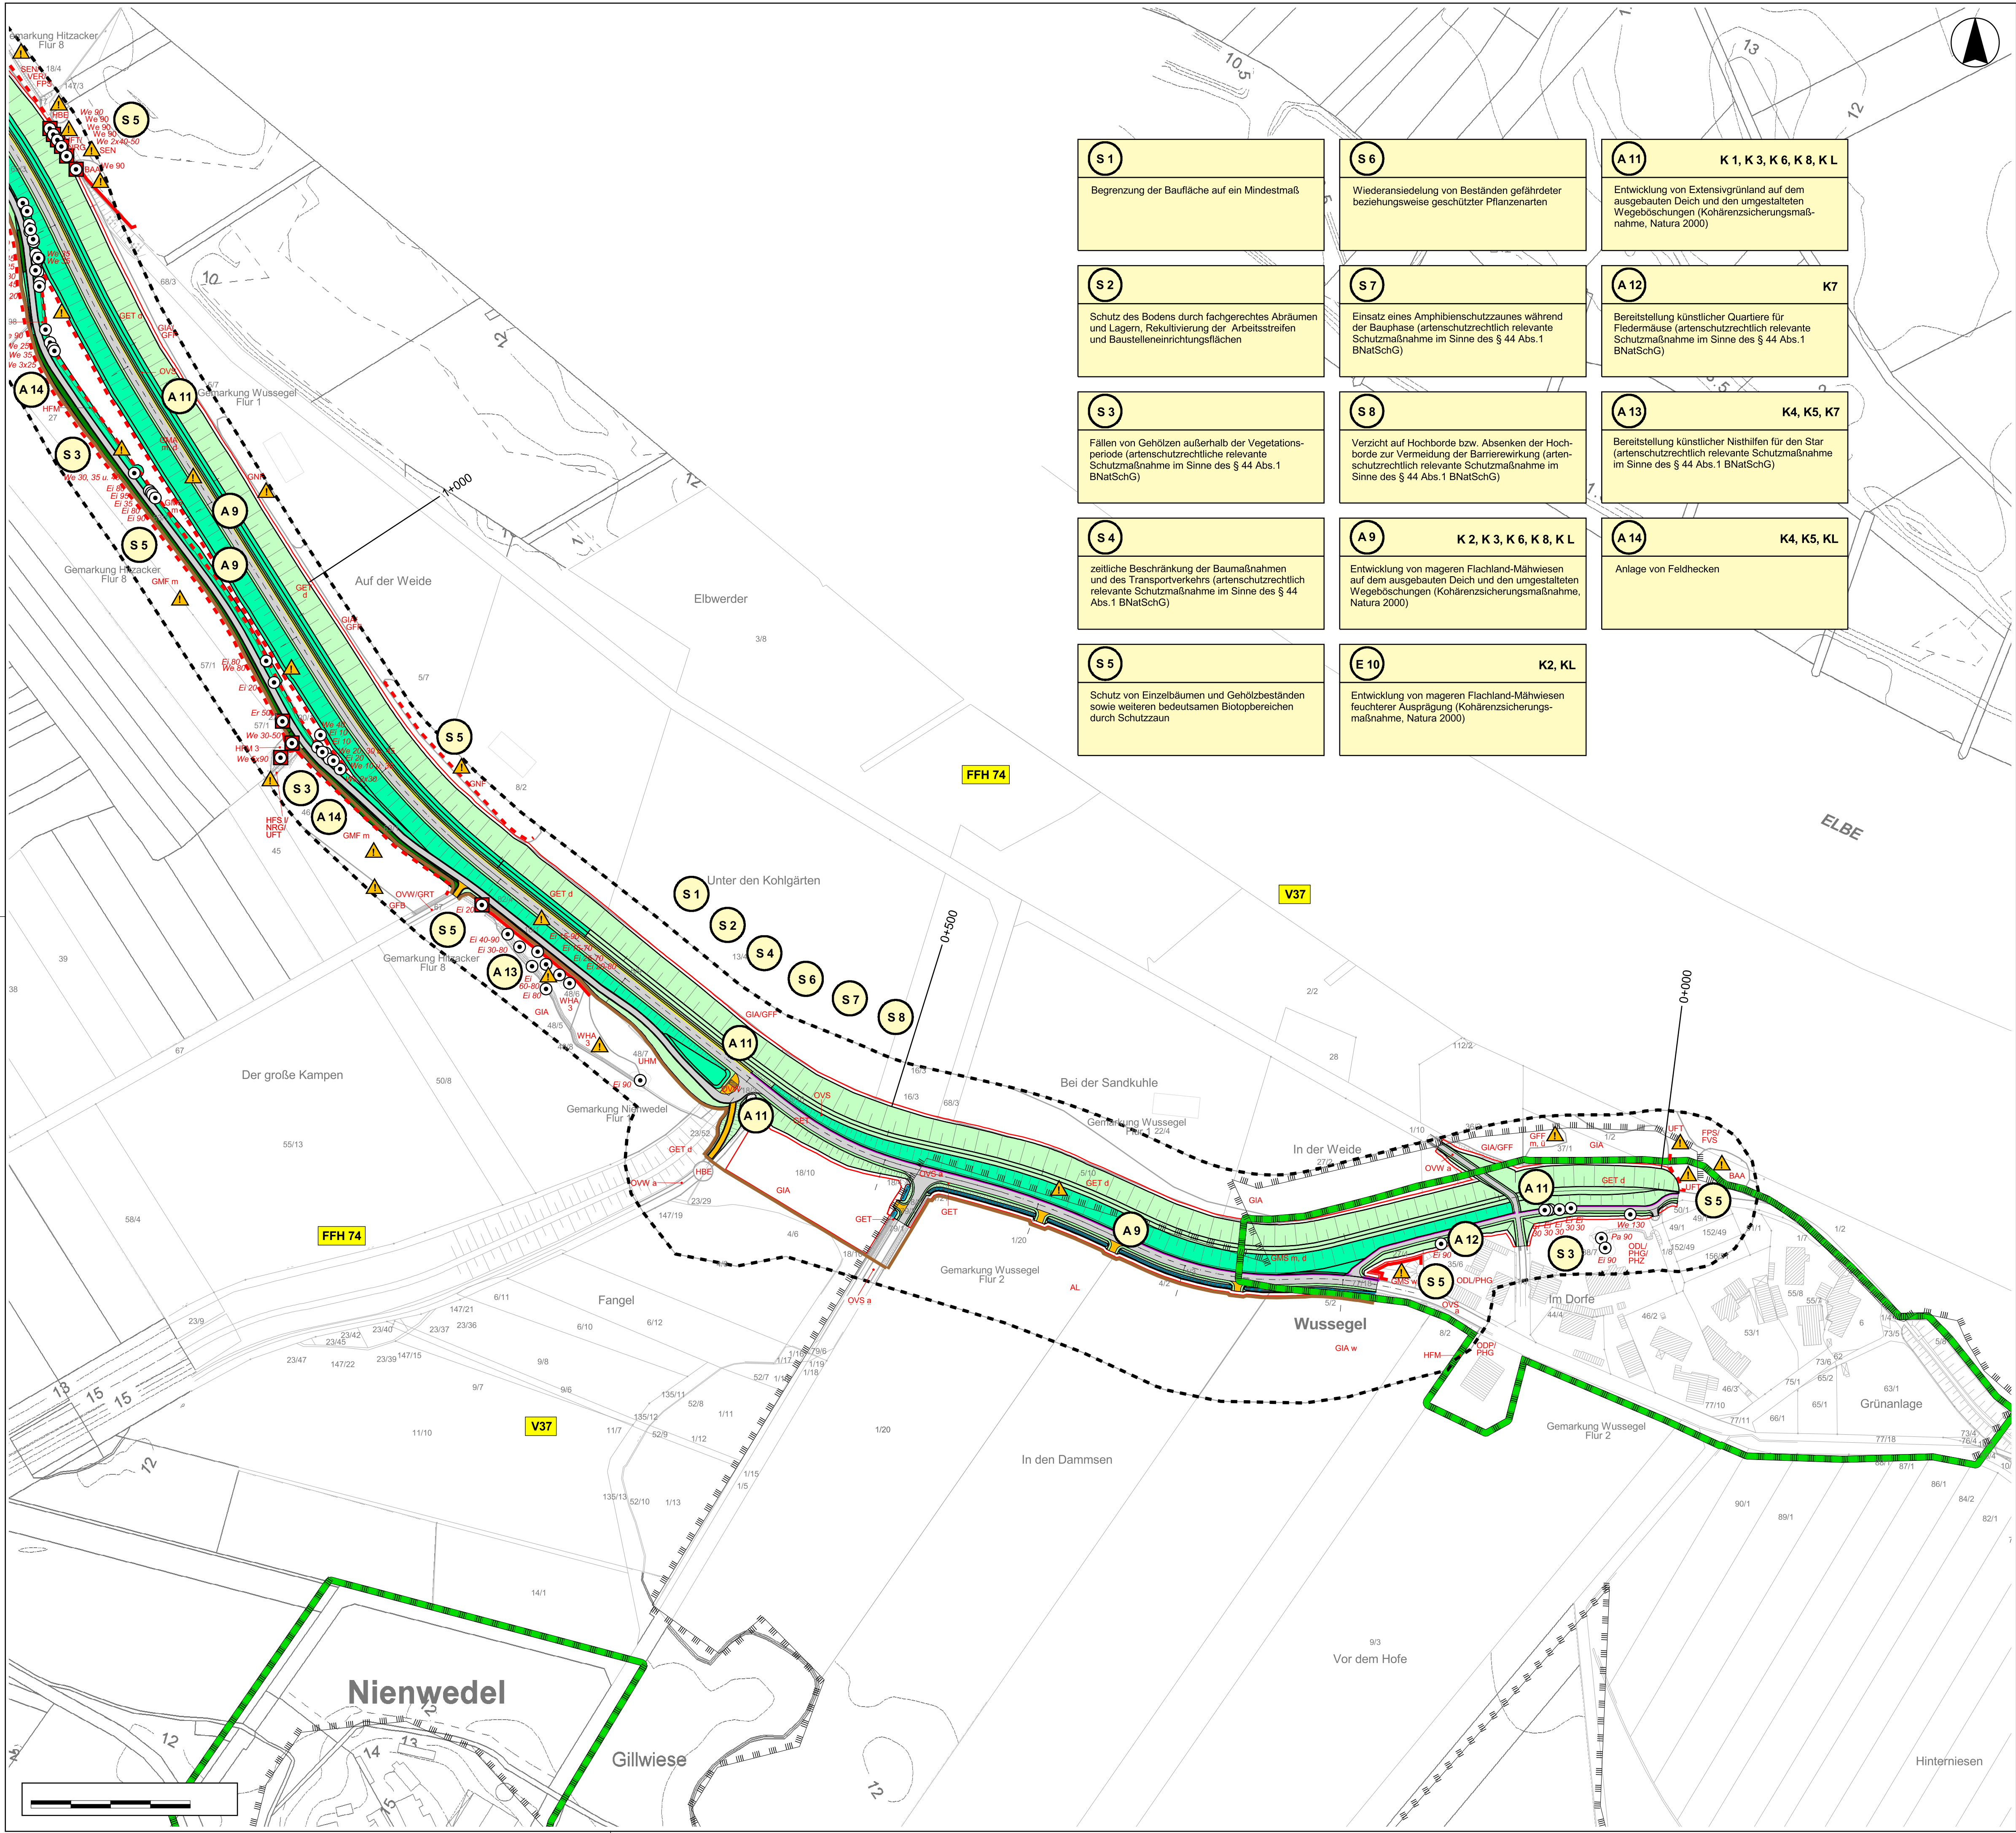

Karte 2: Lageplan der landschaftspflegerischen Maßnahmen

- Untersuchungsgebietsgrenze
- Maßnahmen
- Einzelbaumschutz während der Bauphase
 - Schutzzaun während der Bauphase
 - Naturschutzfachliche Ausschlussfläche
 - Amphibiensperrraum während der Bauphase
 - mesophiles Grünland (A 9)
 - mesophiles Feuchtgrünland (E 10)
 - sonstiges Extensivgrünland (A 11)
 - Feldhecke (A 14)
- nachrichtlich
- Verkehrsflächen, sonstige befestigte Flächen
 - Schotterrassen
 - Bankette mit Rasen
 - Befestigter Schutzstreifen in gleicher Bauweise wie die Straße
 - Hochbord mit Absenkern und einreihigem Pflasterstreifen
 - Graben
 - Rekultivierung des Arbeitsstreifens und der Baustelleneinrichtungsfläche in Anlehnung am Ausgangszustand

Maßnahmen Nr.	Bezug zur fortlaufenden Konfliktnummer
E 10	K 2, K L
Entwicklung von mageren Flachland-Mähwiesen	← Erläuterung der Maßnahme

S = Schutzmaßnahme
A = Ausgleichsmaßnahme
E = Ersatzmaßnahme

Geschützte Flächen

- FFH 74** FFH-Gebiet Nr. 74 "Eibniederung zwischen Schnackenburg und Geesthacht"
- V 37** EU-Vogelschutzgebiet V37 "Niedersächsische Mittelelbe"
- besonders geschützter Biotop nach § 17 NEiBtBRG

Biototypen - derzeitiger Bestand

- AL Basenarmer Lehmacker
- BAA Wechselfeuchtes Weiden-Auengebüsch
- BAS Sumpfiges Weiden-Auengebüsch
- BE Einzelstrauch
- FRG Nährstoffreicher Graben
- FPS Pionierflur sandiger Flussufer
- FVS Mäßig ausgebauter Tieflandfluss mit Sandsubstrat
- GET Artenarmes Extensivgrünland trockener Mineralböden
- GFB Wechselfeuchte Brennolden-Stromtalwiese
- GFF Sonstiger Flutrasen
- GIA Intensivgrünland der Überschwemmungsbereiche
- GMA Mageres mesophiles Grünland kalkarmer Standorte
- GMF Mesophiles Grünland mäßig feuchter Standorte
- GMS Sonstiges mesophiles Grünland
- GNF Seggen-, binsen- oder hochstaudenreicher Flutrasen
- HBE Sonstiger Einzelbaum/Baumgruppe
- HFB Baumhecke
- HFM Strauch-Baumhecke
- HFS Strauchhecke
- HN Naturnahes Feldgehölz
- NRG Rohrglanzgras-Landröhricht
- NRS Schilf-Landröhricht
- ODL Ländlich geprägtes Dorfgebiet/Gehöft
- ODP Landwirtschaftliche Produktionsanlage
- PHG Hausgarten mit Großbäumen
- PHZ Neuzettlicher Ziergarten
- OVP Parkplatz
- OVS Straße
- OWW Weg
- SEF Naturnahes Altwasser
- SEN Naturnaher nährstoffreicher See/Weiher natürlicher Entstehung
- UFT Uferstaudenflur der Stromtäler
- UHM Halbruderale Gras- und Staudenflur mittlerer Standorte
- VEL Veränderungsbereich nährstoffreicher Stillgewässer mit submersen Laichkraut-Gesellschaften
- VER Veränderungsbereich nährstoffreicher Stillgewässer mit Röhricht
- VES Veränderungsbereich nährstoffreicher Stillgewässer mit wurzelnden Schwimmblattpflanzen
- WHA Hartholzauald im Überflutungsbereich
- WWS Weiden-Auwald der Flussufer
- WWS Weiden-Auwald (Weichholzaue)

Quelle: Grundplan ALK - Auszug aus den Geobasisdaten der Niedersächsischen Vermessungs- und Katasterverwaltung, © 2016

Nr.	Änderung	Datum	bearb./gez.
3	3. Änderungs- und Ergänzungsantrag zum Antrag auf Planfeststellung zur Erhöhung und Verstärkung des vorhandenen Deiches zwischen Elbe-km 519,80 und 521,95 (HWSW Wussegel - HWSW Hitzacker) vom 11.07.2018	30.10.19	F.K. / E.K.
2	2. Änderungs- und Ergänzungsantrag zum Antrag auf Planfeststellung zur Erhöhung und Verstärkung des vorhandenen Deiches zwischen Elbe-km 519,80 und 521,95 (HWSW Wussegel - HWSW Hitzacker) vom 11.07.2018	19.09.19	F.K. / E.K.
1	1. Änderungs- und Ergänzungsantrag zum Antrag auf Planfeststellung zur Erhöhung und Verstärkung des vorhandenen Deiches zwischen Elbe-km 519,80 und 521,95 (HWSW Wussegel - HWSW Hitzacker) vom 11.07.2018	19.07.19	F.K. / E.K.

Jeetzeldeichverband

Antrag auf Planfeststellung zur Erhöhung und Verstärkung des vorhandenen Deiches zwischen Elbe-km 519,80 und 521,95 (HWSW Wussegel - HWSW Hitzacker)

Unterlage 3.2.2 - Unterlage zur Eingriffsregelung

Karte 2: Lageplan der landschaftspflegerischen Maßnahmen

aufgestellt:	Niedersächsischer Landesbetrieb für Wasserwirtschaft, Küsten- und Naturschutz - Betriebsstelle Lüneburg Adolph-Kolping-Straße 6, 21337 Lüneburg	Maßstab: 1 : 2000
bearbeitet:	F. K.	05/2018
gezeichnet:	Y. V.	05/2018
Anlage:	Karte 2/Blatt 2	

Prof. Dr. Thomas Kaiser, Landschaftsarchitekt
Arbeitsgruppe Land & Wasser
Am Amstshof 18
29355 Bredenpostel
Fon (0 51 45) 26 75
Fax (0 51 45) 28 08 64
kaiser-aliw@t-online.de