


# Lageplan M 1:2000

0 50 100 150 200 m



ELBE

Liegeplatz 4      Liegeplatz 5      Liegeplatz 6      Liegeplatz 7      Liegeplatz 8

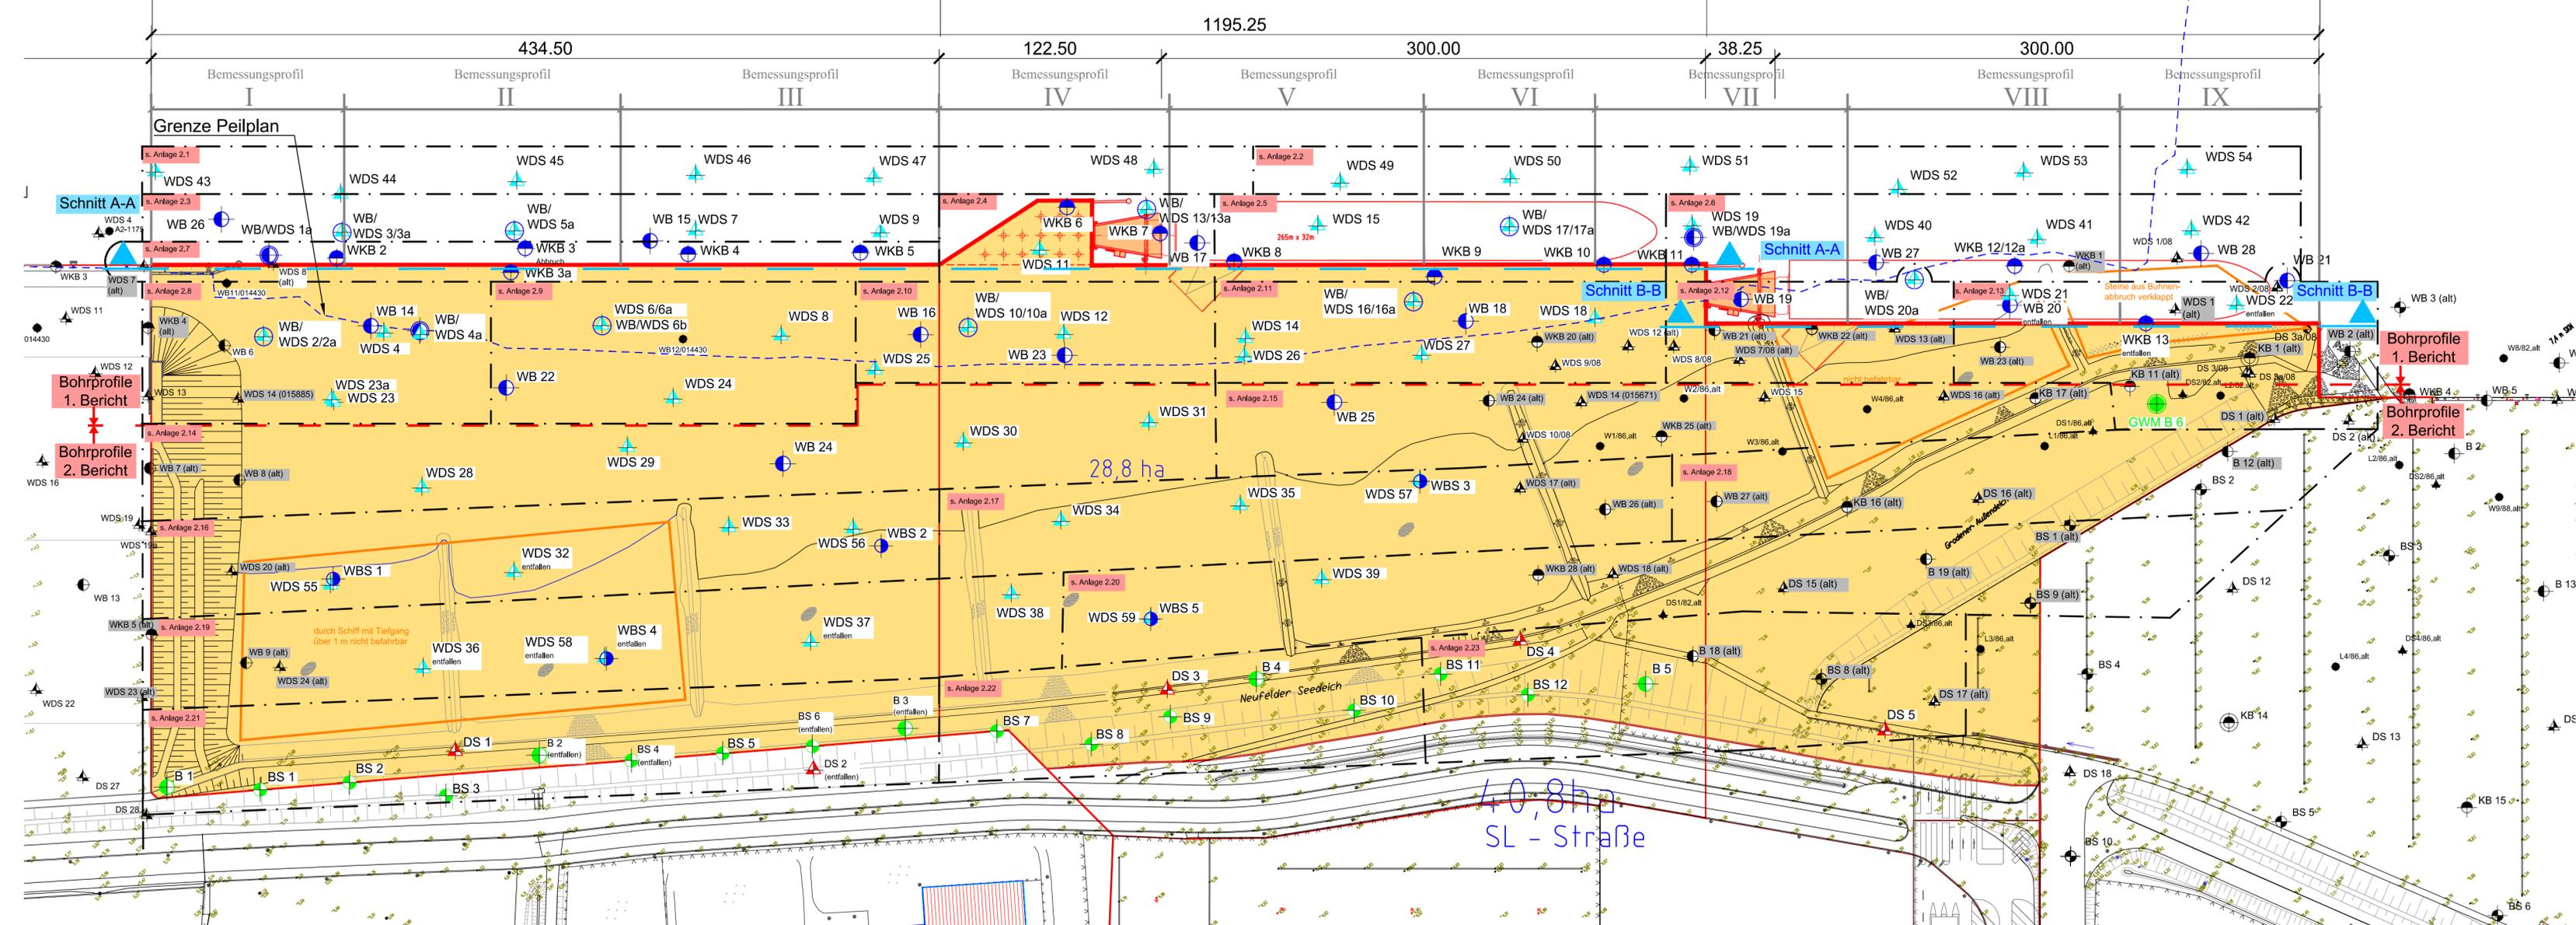

## Legende:

- - - Grenzlinie Peilbereich
- Bemessungsprofil**
- I** Gültigkeitsbereich der Bemessungsprofile I bis IX
- ▲● KB I (alt) in den Bohrprofilen verwendete Altaufschlüsse
- WKB Kernbohrungen (wasserseitig)
- WB Konventionelle Bohrungen (wasserseitig)
- WBS Kleinbohrungen (wasserseitig)
- B Konventionelle Bohrung (landseitig)
- ▲ WDS Drucksondierungen (wasserseitig)
- ▲ WB/WDS Drucksondierungen (wasserseitig) bzw. ersatzweise konventionelle Bohrung
- ▲ DS Drucksondierungen (landseitig)
- BS Kleinbohrungen (landseitig)
- GWM B6 konventionelle Bohrung (landseitig) und Grundwassermeßstelle
- ▲▲ Schnitt A-A Baugrundlängsschnitte A-A und B-B siehe Anlagen 021951/3.1 und 3.2

Anlage: 021951/1.2	Cuxhaven, Liegeplätze 5 bis 7	Änderungen:
Maßstab: 1:2000	<b>Lageplan</b>	Gepr.: Ks
Gez.: He Dat.: 25.07.2017		Dat.: 29.11.2017
GRUNDBAUINGENIEURE STEINFELD UND PARTNER BERATENDE INGENIEURE mbB 20457 HAMBURG - REIMERSBRÜCKE 5 - TELEFON (040) 389139-0		

P:\021000 bis 021999\021951 Cuxhaven, Liegeplatz 5 - 7\03 Zeichnungen\021951-1-2-LP-----LP5\_7\_20160906.dwg