



Pfad: \\192.27.1.206\Daten\LK-GBENT\223105\PLAENE\STFE\st_lp01.dwg(sk-bl1-linksabbieger-sattelzug

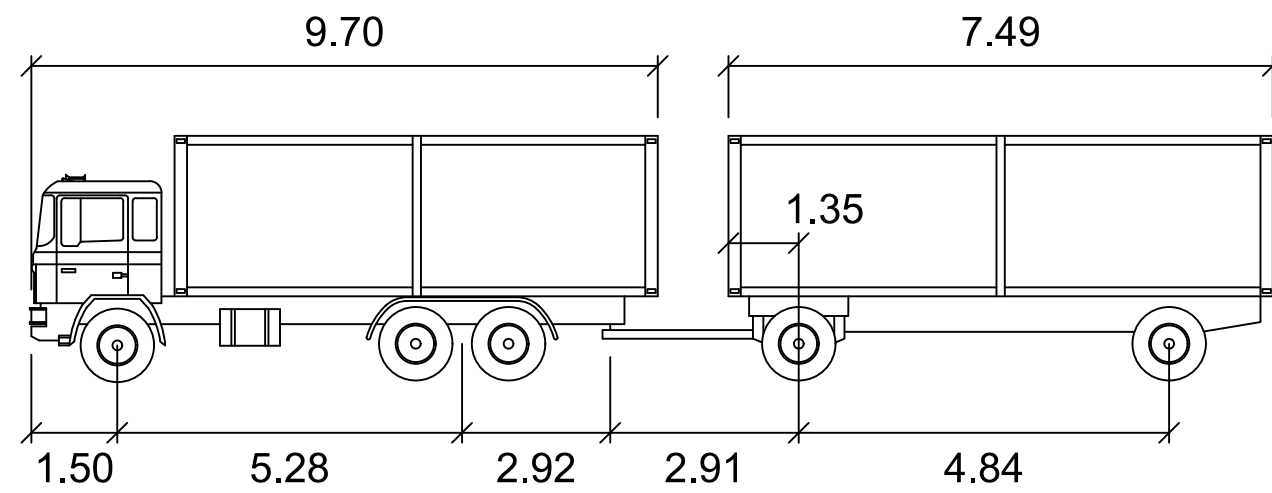

Lastzug mit Anhänger

	Meter
First Unit Width	: 2.55
Breite Anhänger	: 2.55
First Unit Track	: 2.55
Spurbreite inkl Reifen des Anhängers	: 2.55

Zeit zw. max. Lenkeinschlägen	: 6.0
Lenkwinkel	: 39.2
Gelenkwinkel	: 70.0

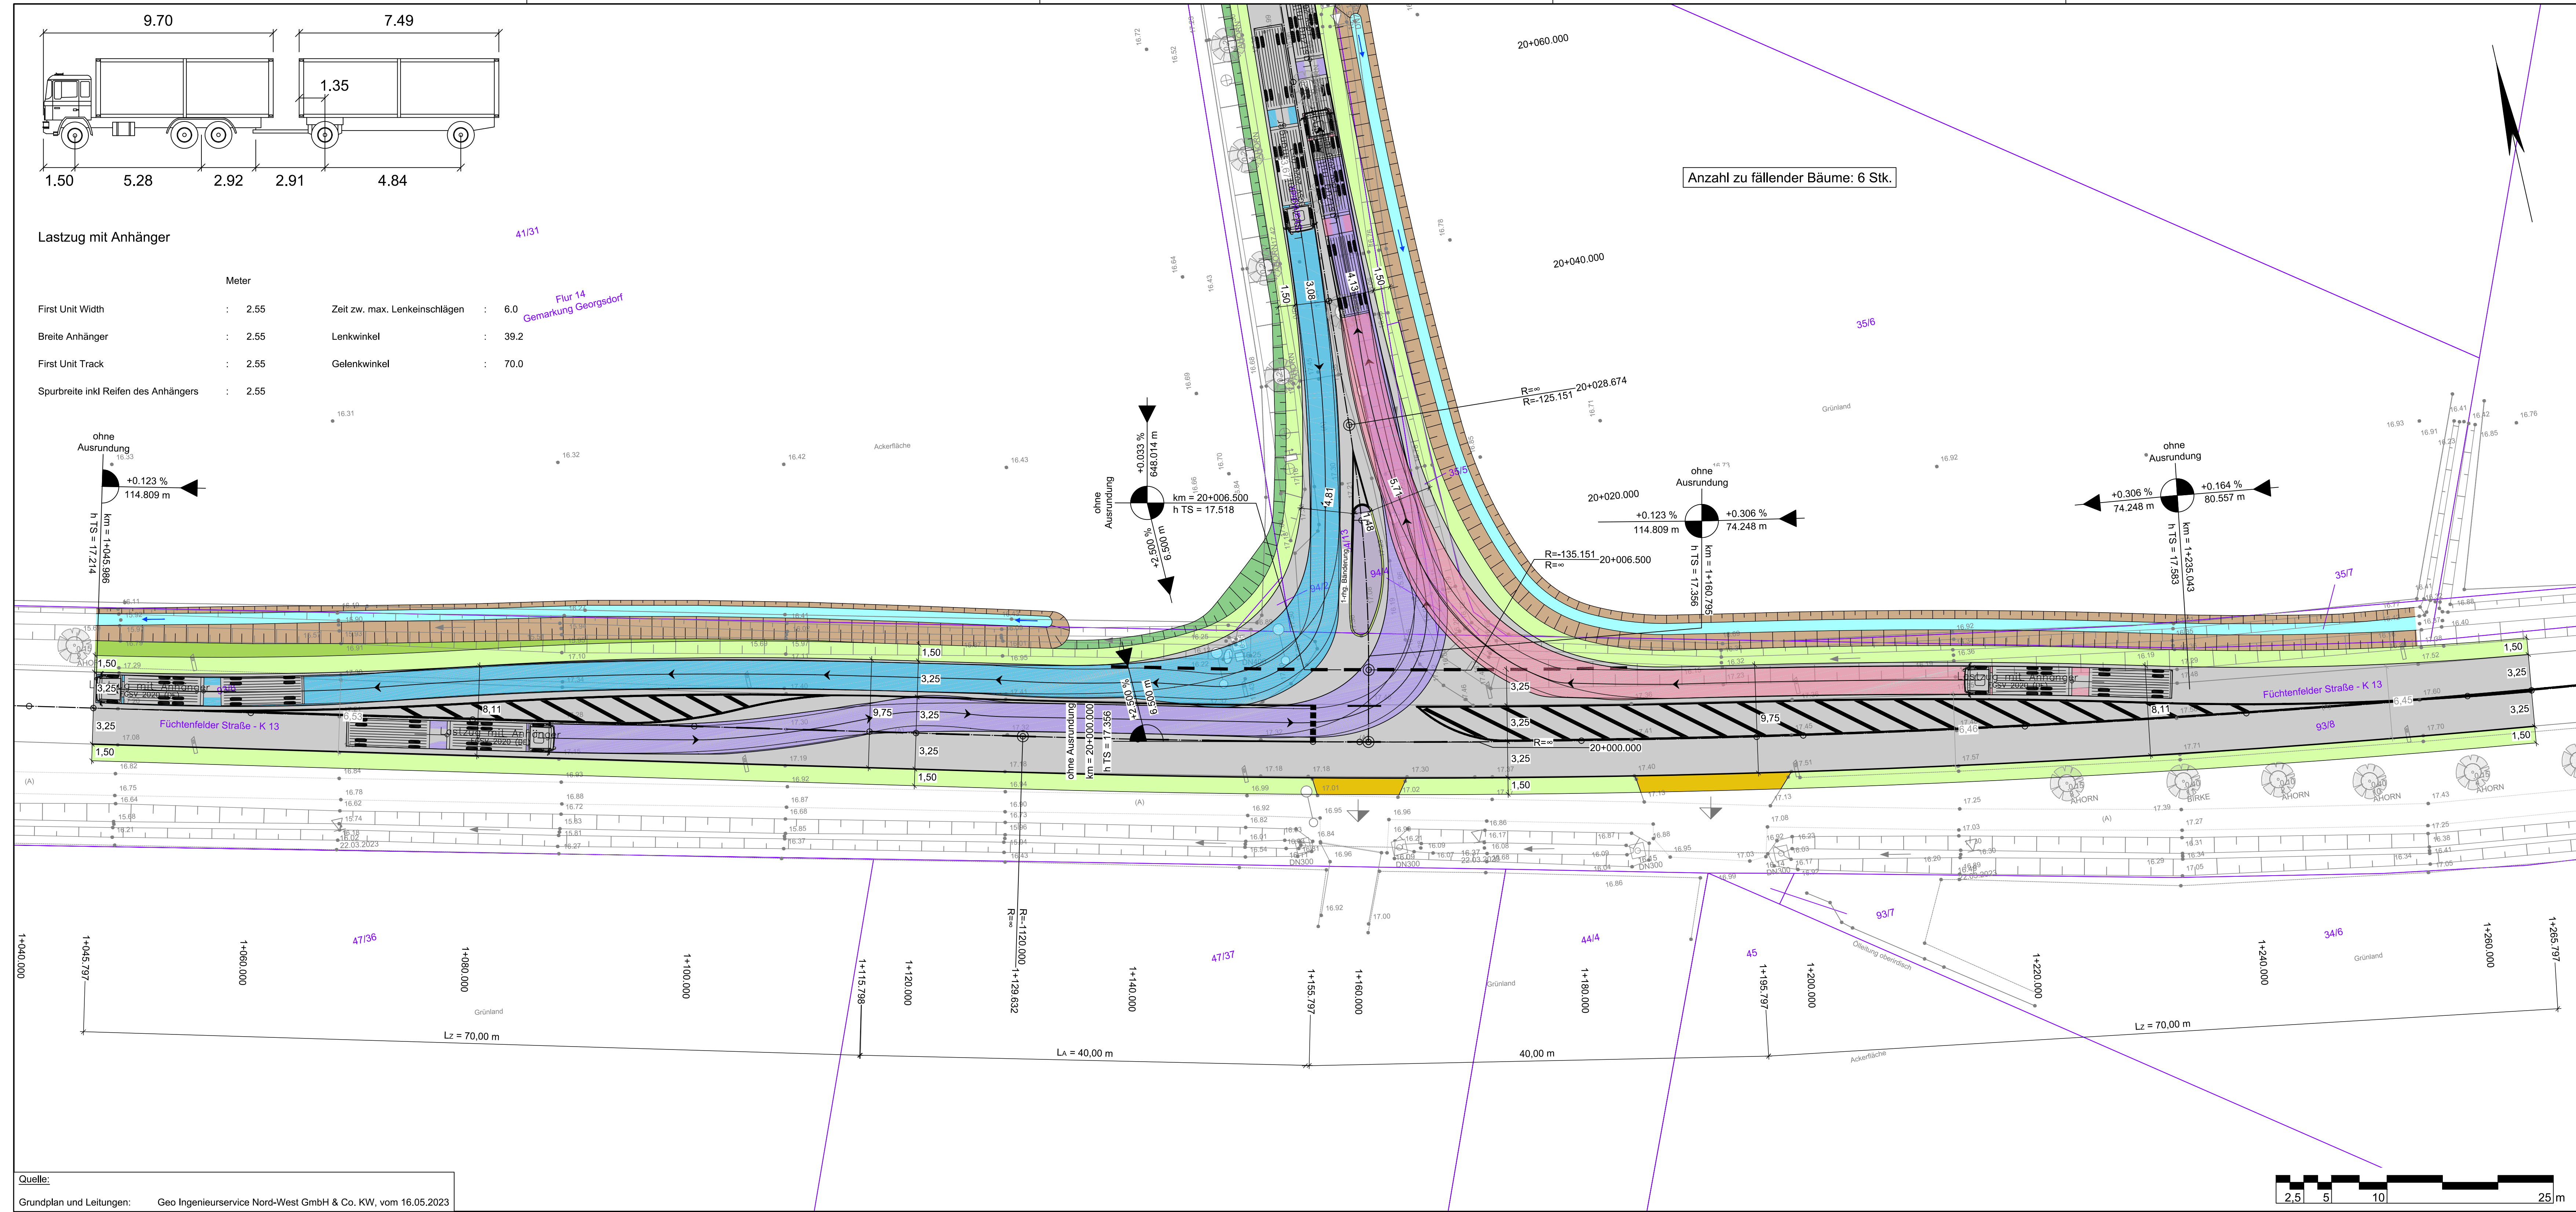

Blatt1	2	3	4	5	6	7	8
--------	---	---	---	---	---	---	---


Entwurfsbearbeitung:	IPW INGENIEURPLANUNG GmbH & Co. KG Marie-Curie-Str. 4a • 49134 Wallenhorst Tel. 05407/880-0 • Fax 05407/880-88	Datum	Zeichen
		07.2024	Sh
		07.2024	Bec
		07.2024	Kg
		07.2024	Kg

	Gemeinde Georgsdorf	nachgeprüft	
--	---------------------	-------------	--

Nr.	Art der Änderung	Datum	Zeichen

FESTSTELLUNGSENTWURF

Straßenbauverwaltung des Landes Niedersachsen (Nächster Ort): Georgsdorf K 13, von Abs. 30 Stat. 1090 bis Abs. 30 Stat. 1320 K 31, von Abs. 10 Stat. 2530 bis Abs. 10 Stat. 3860 Strandkiek, von Stat. 0000 bis Stat. 1400	Unterlage / Blatt-Nr.: 16 / 2 Lageplan Schleppkurven Maßstab: 1: 250
Objektplanung Verkehrsanlagen für den Ausbau des Strankdieks für die Umstrukturierung des Straßennetzes auf dem Gebiet der Gemeinde Georgsdorf Voruntersuchung	
Aufgestellt: Georgsdorf, den 01.07.2024 Gemeinde Georgsdorf im Auftrage: gez. Egbers	

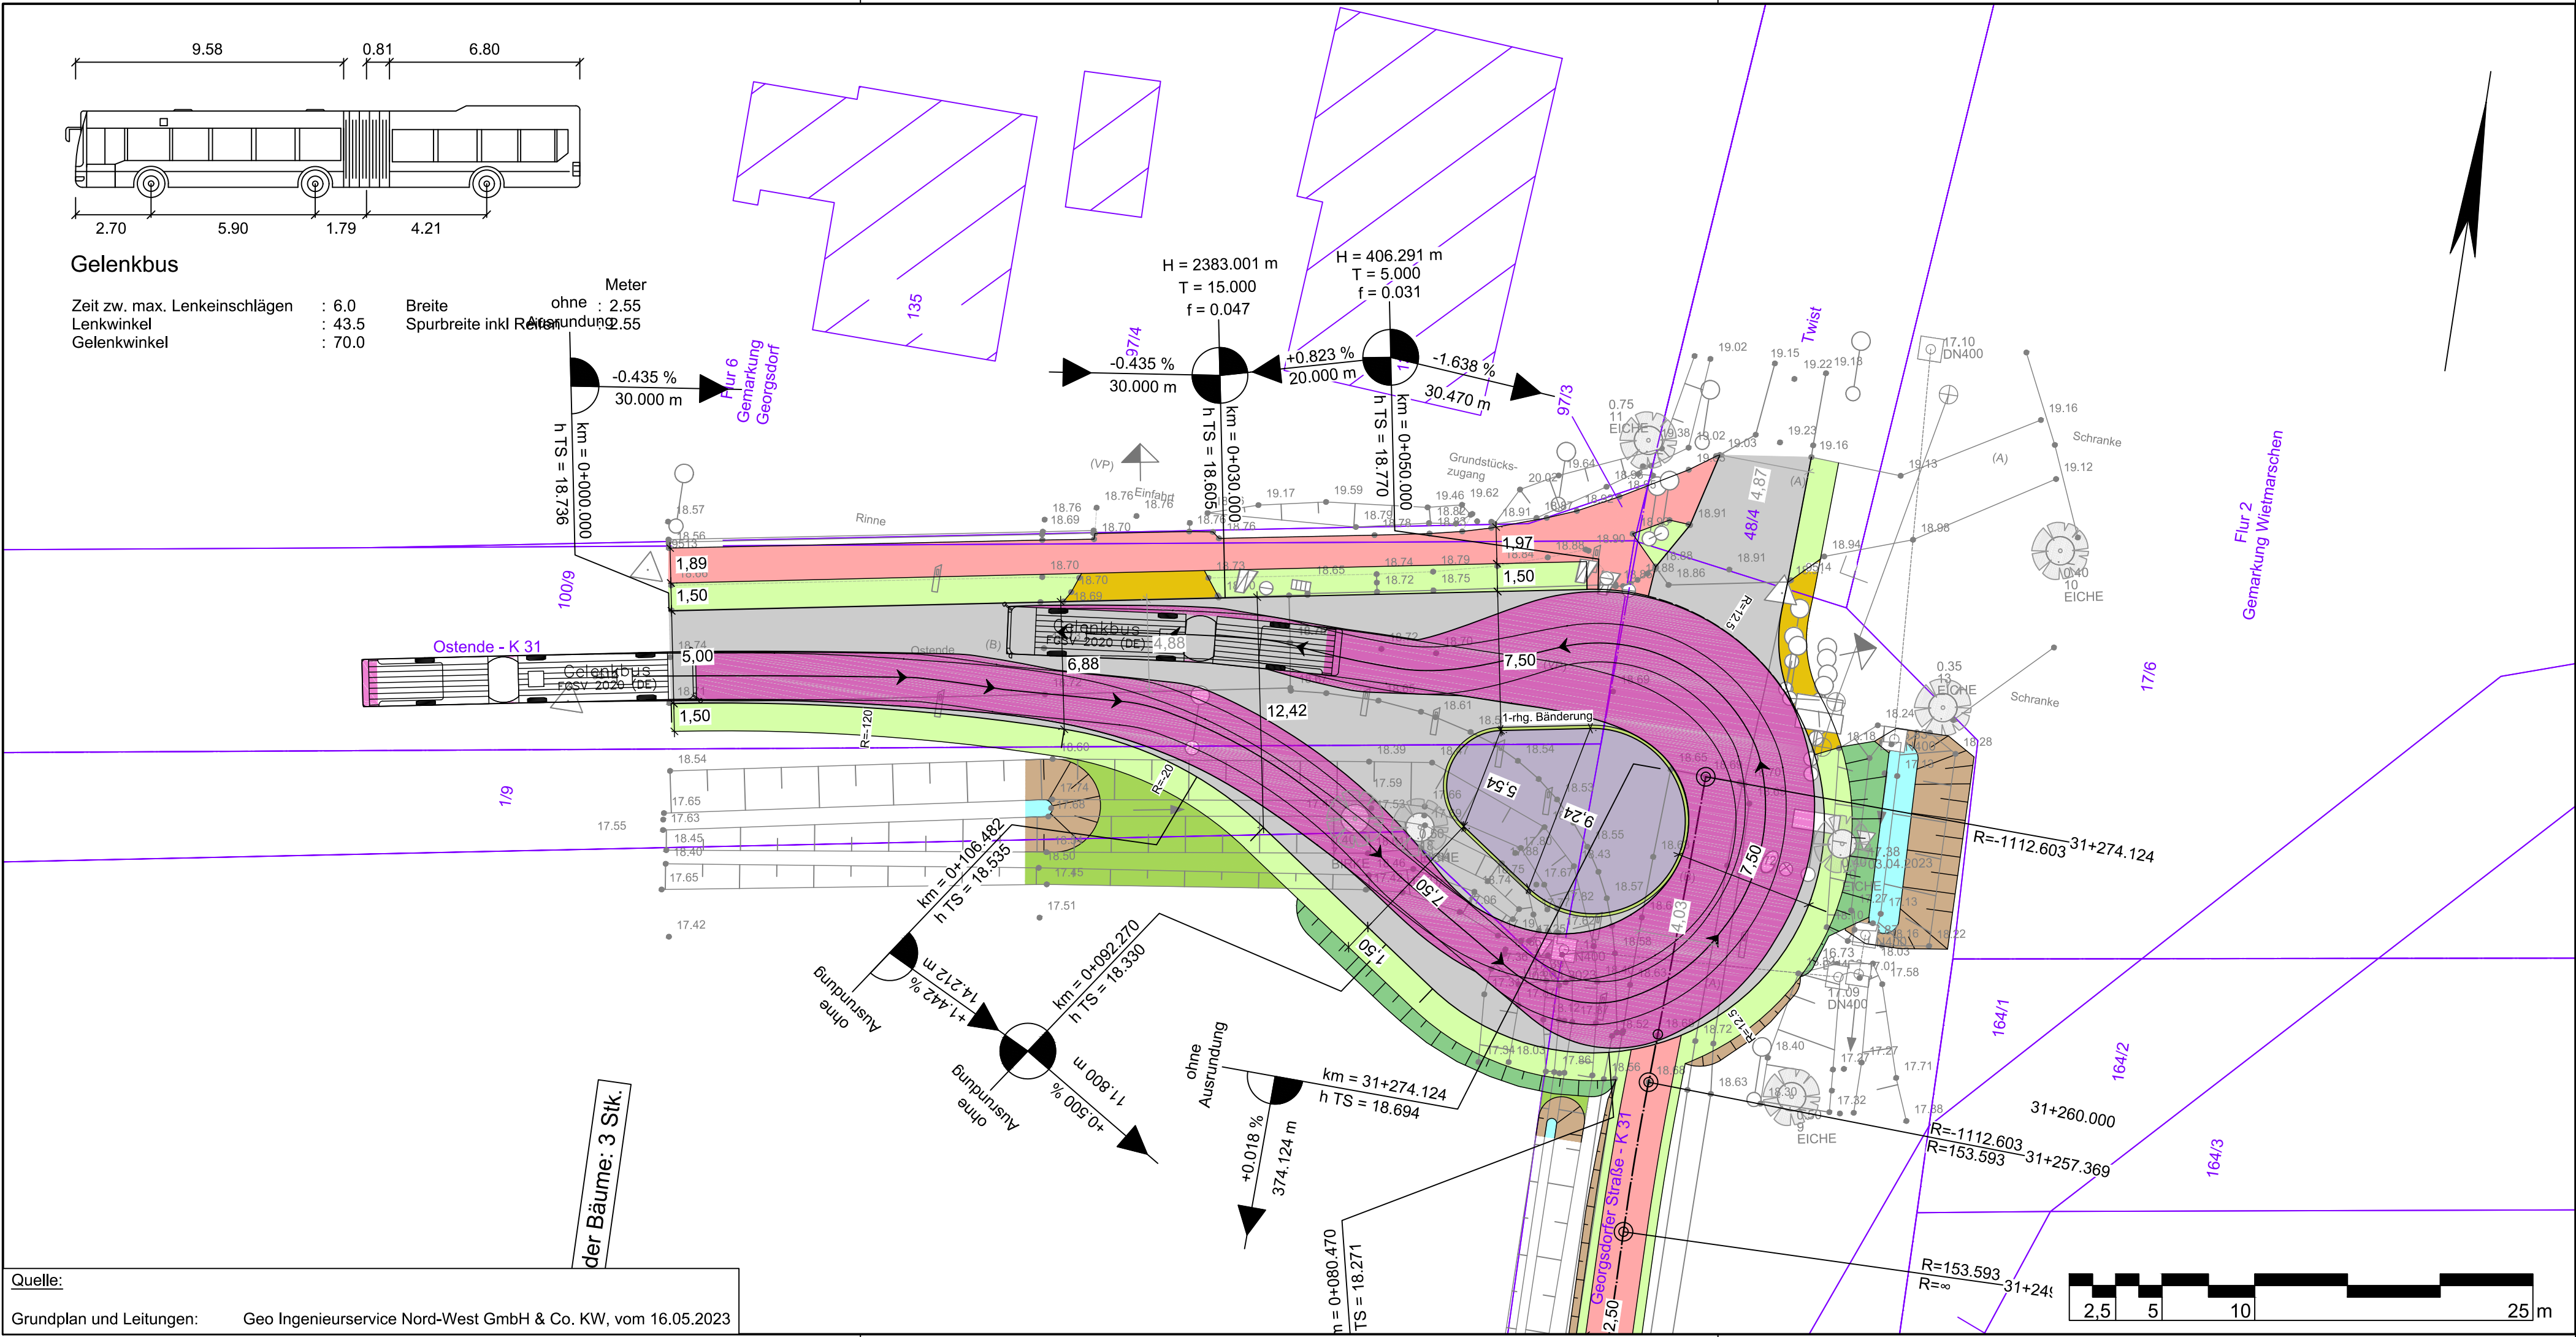

Blatt1	2	3	4	5	6	7	8
--------	---	---	---	---	---	---	---

Entwurfsbearbeitung:  INGENIEURPLANUNG GmbH & Co.KG Marie-Curie-Str. 4a • 49134 Wallenhorst Tel.05407/880-0 • Fax05407/880-88 <i>P. Klausning</i> i. V. Peter Klausning		Datum	Zeichen
	bearbeitet	07.2024	Sh
	gezeichnet	07.2024	Bec
	geprüft	07.2024	Kg
Wallenhorst, 01.07.2024	freigegeben	07.2024	Kg

	Gemeinde Georgsdorf		
	nachgeprüft		

Nr.	Art der Änderung	Datum	Zeichen


FESTSTELLUNGSENTWURF

Straßenbauverwaltung des Landes Niedersachsen (Nächster Ort): Georgsdorf K 13, von Abs. 30 Stat. 1090 bis Abs. 30 Stat. 1320 K 31, von Abs. 10 Stat. 2530 bis Abs. 10 Stat. 3860 Strankdiek, von Stat. 0000 bis Stat. 1400	Unterlage / Blatt-Nr.: 16 / 5 Lageplan Schleppkurven
PROJIS-Nr.: XXXXXX	Maßstab: 1: 250

Objektplanung Verkehrsanlagen für den Ausbau des Strankdieks für die Umstrukturierung des Straßennetzes auf dem Gebiet der Gemeinde Georgsdorf
Voruntersuchung

Aufgestellt:	
Georgsdorf, den 01.07.2024	
Gemeinde Georgsdorf	
im Auftrage: gez. Egbers	

--	--

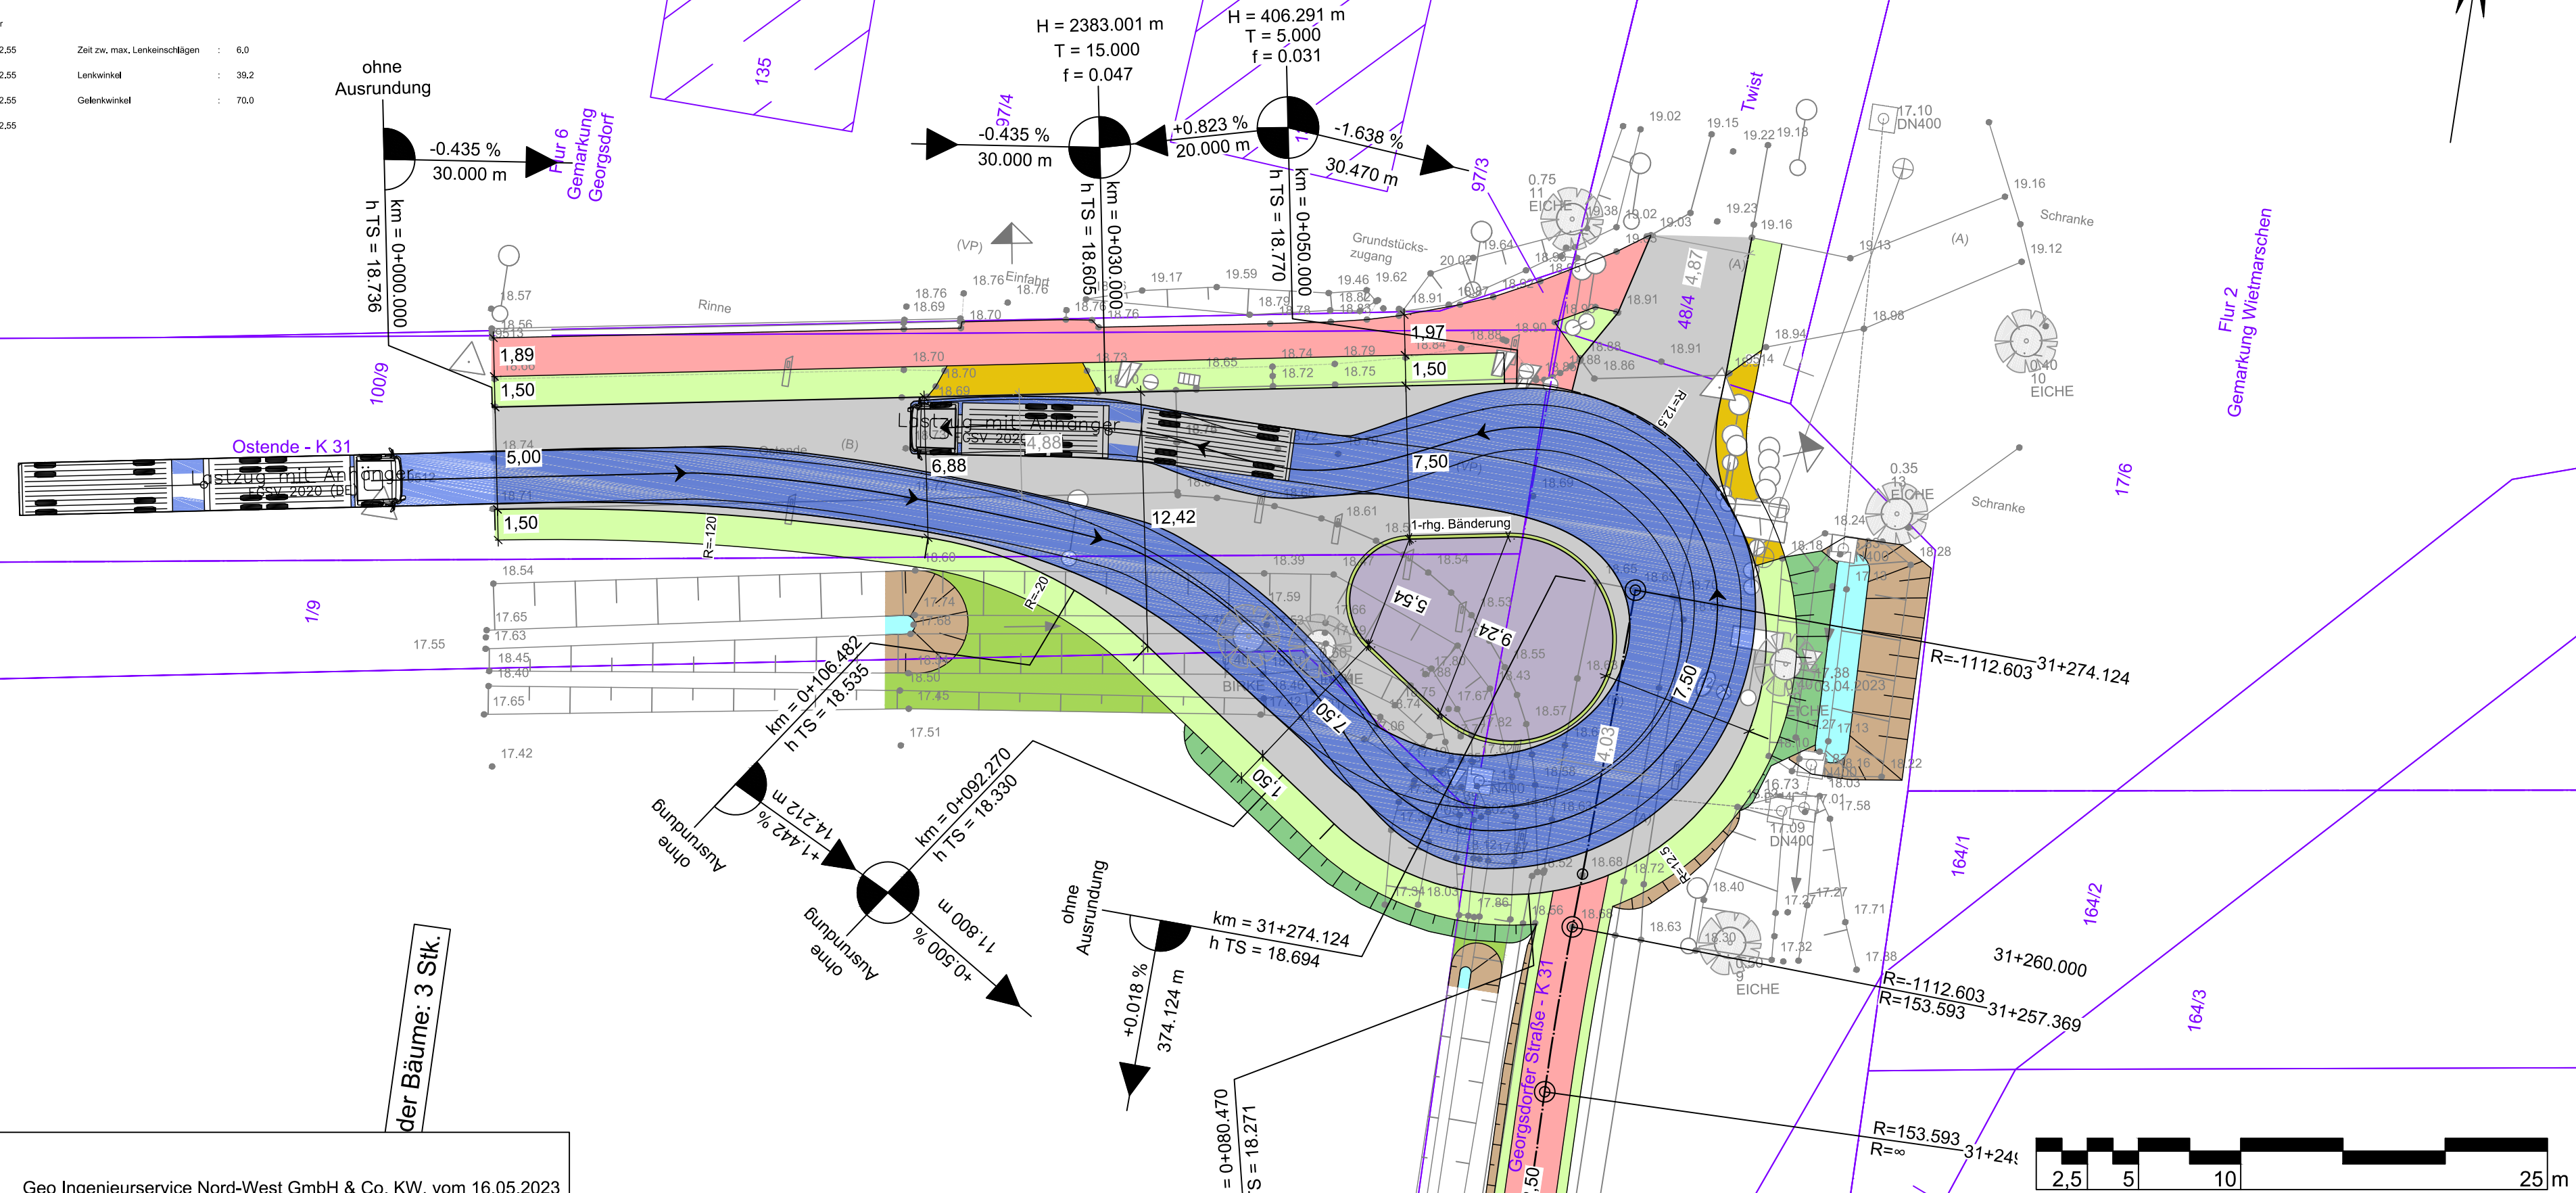

Quelle:

Grundplan und Leitungen: Geo Ingenieurservice Nord-West GmbH & Co. KW, vom 16.05.2023

Entwurfsbearbeitung:  IPW INGENIEURPLANUNG GmbH & Co.Kg Marie-Curie-Str.4a • 49134 Wallenhorst Tel.05407/880-0 • Fax05407/880-88  i. V. Peter Klausing		Datum	Zeichen
	bearbeitet	07.2024	Sh
	gezeichnet	07.2024	Bec
	geprüft	07.2024	Kg
	freigegeben	07.2024	Kg





nachgeprüft		
-------------	--	--

Nr.	Art der Änderung	Datum	Zeichen

FESTSTELLUNGSENTWURF

Straßenbauverwaltung des Landes Niedersachsen (Nächster Ort): Georgsdorf K 13, von Abs. 30 Stat. 1090 bis Abs. 30 Stat. 1320 K 31, von Abs. 10 Stat. 2530 bis Abs. 10 Stat. 3860 Strankdiek, von Stat. 0000 bis Stat. 1400	Unterlage / Blatt-Nr.: 16 / 7 Lageplan Schleppkurven
PROJIS-Nr.: XXXXXX	Maßstab: 1: 250
Objektplanung Verkehrsanlagen für den Ausbau des Strankdieks für die Umstrukturierung des Straßennetzes auf dem Gebiet der Gemeinde Georgsdorf Voruntersuchung	
Aufgestellt: Georgsdorf, den 01.07.2024 Gemeinde Georgsdorf im Auftrage: gez. Egbers	

Pfad: \\192.27.1.206\Daten\LK-GBENT\223105\PLAENE\ST\FE\st_lp01.dwg(sk-bl7-wendekreis-lastzug)

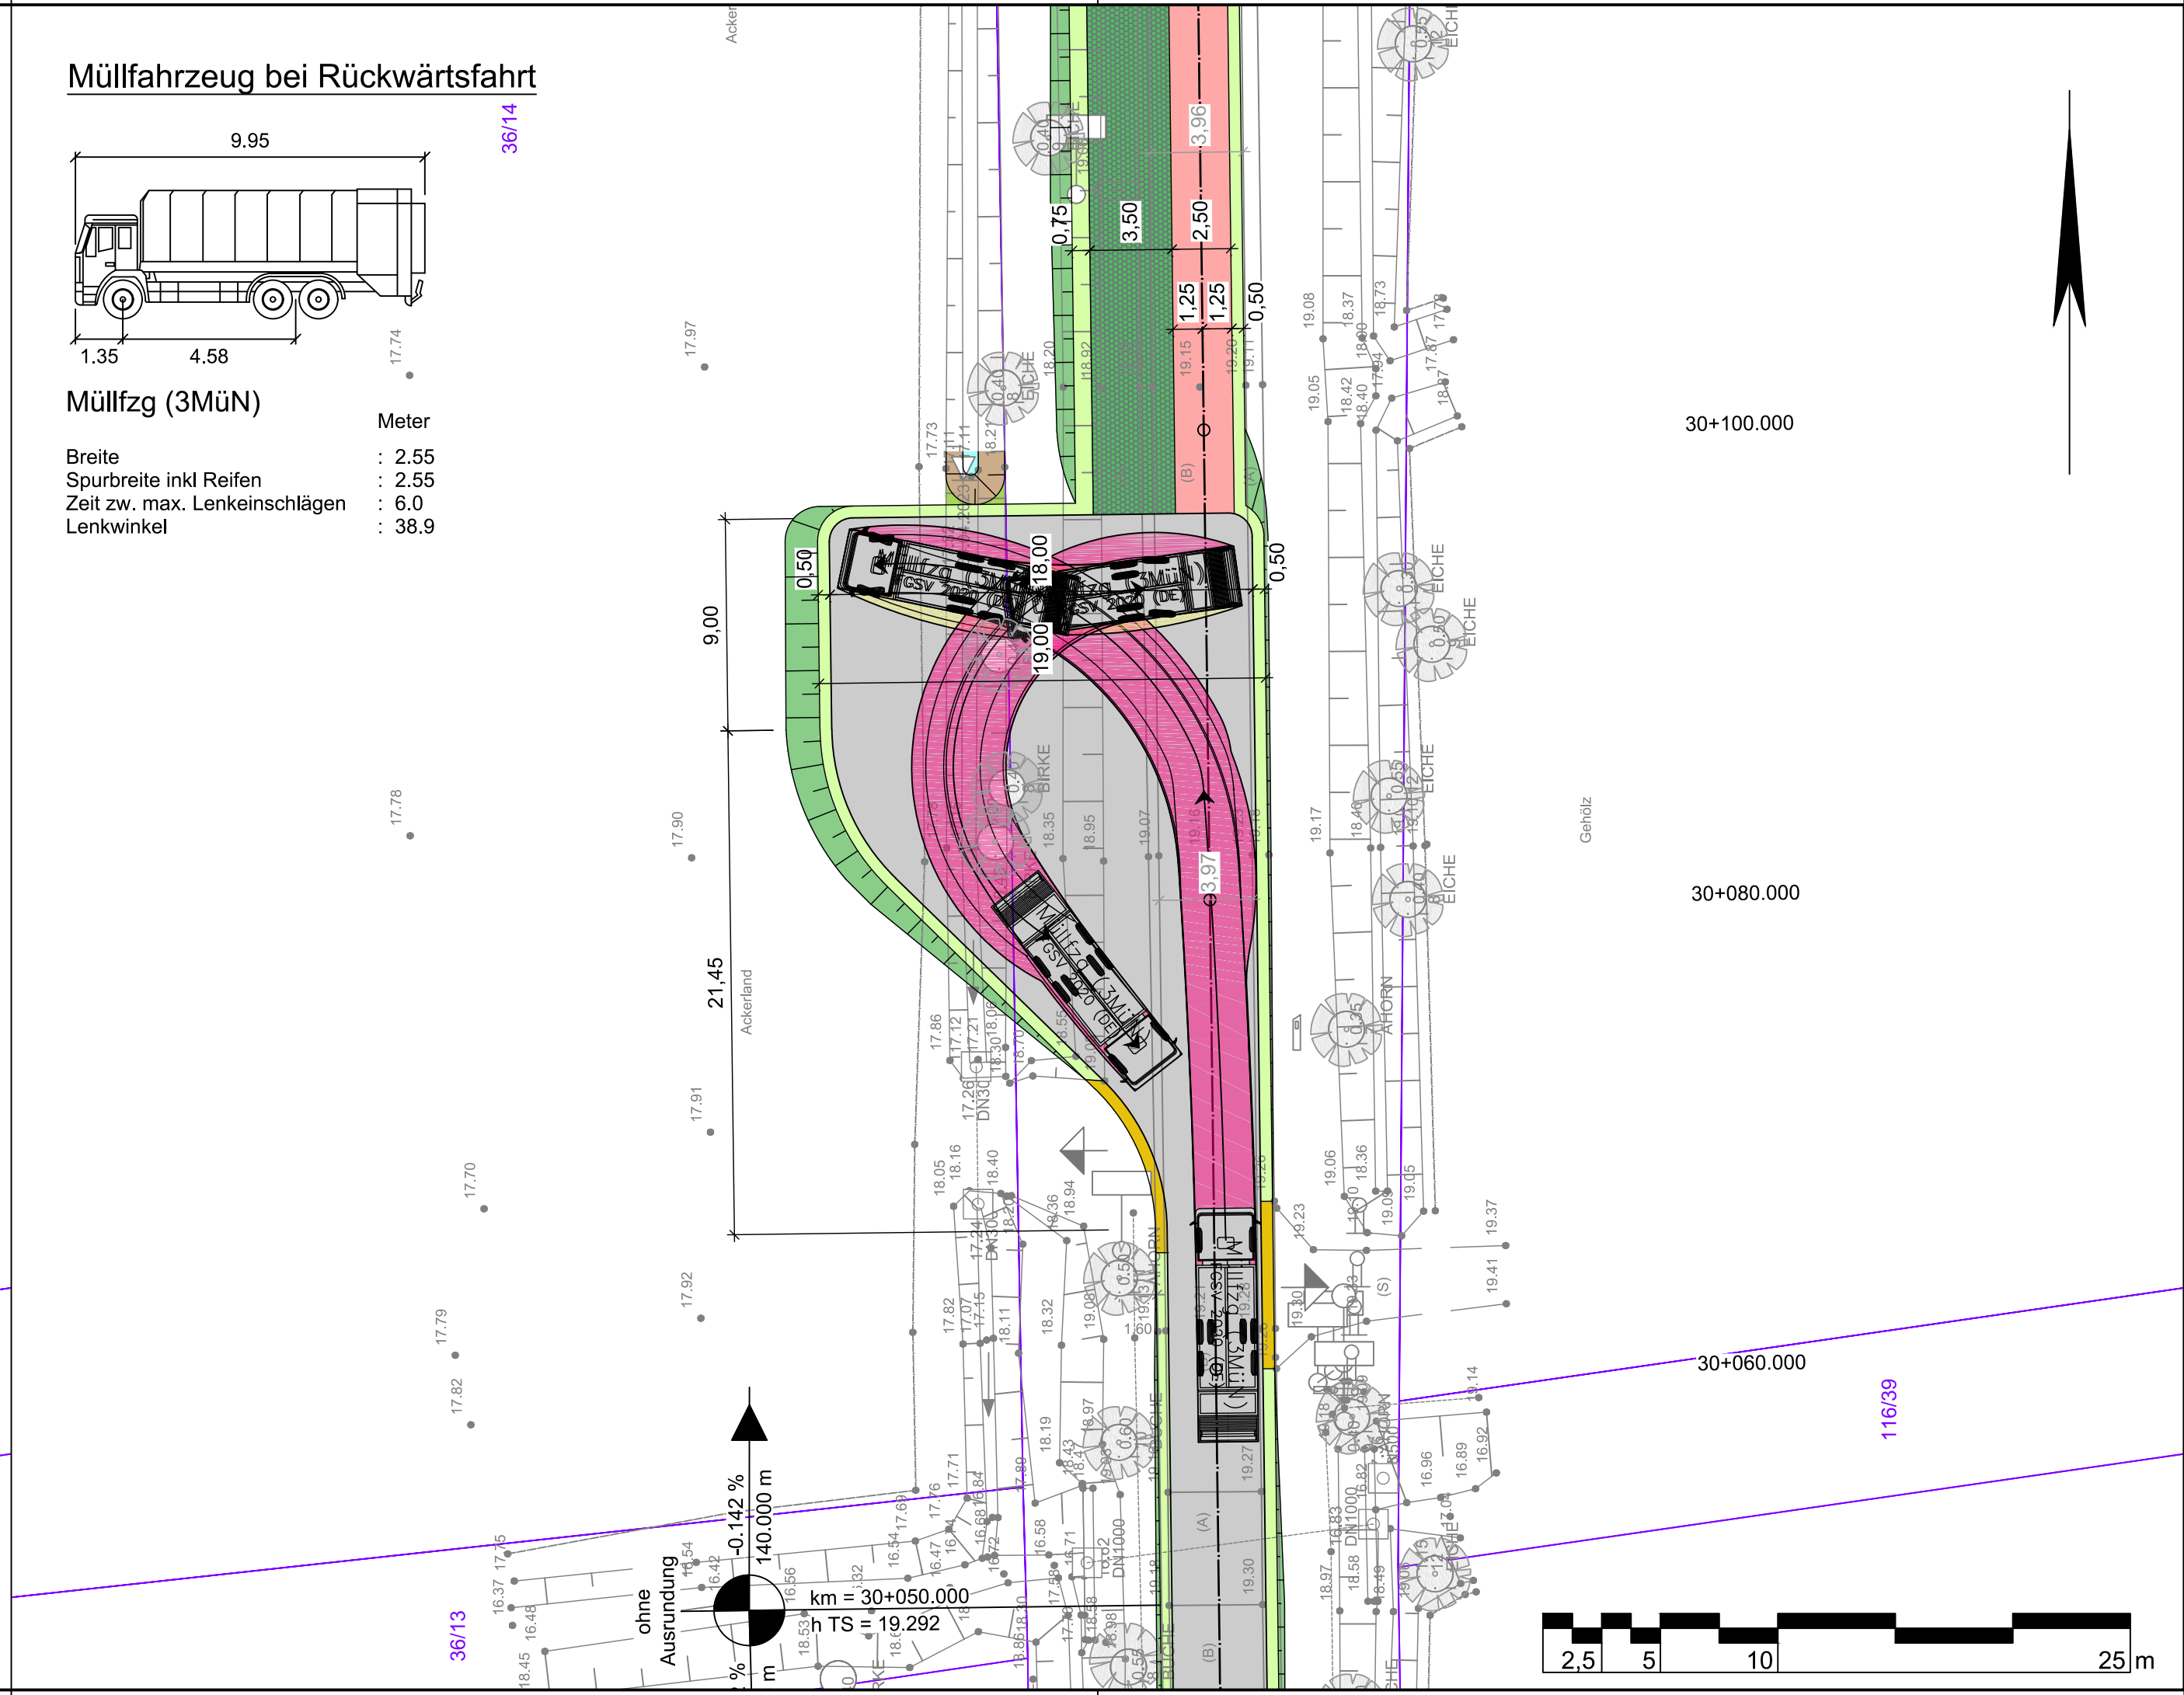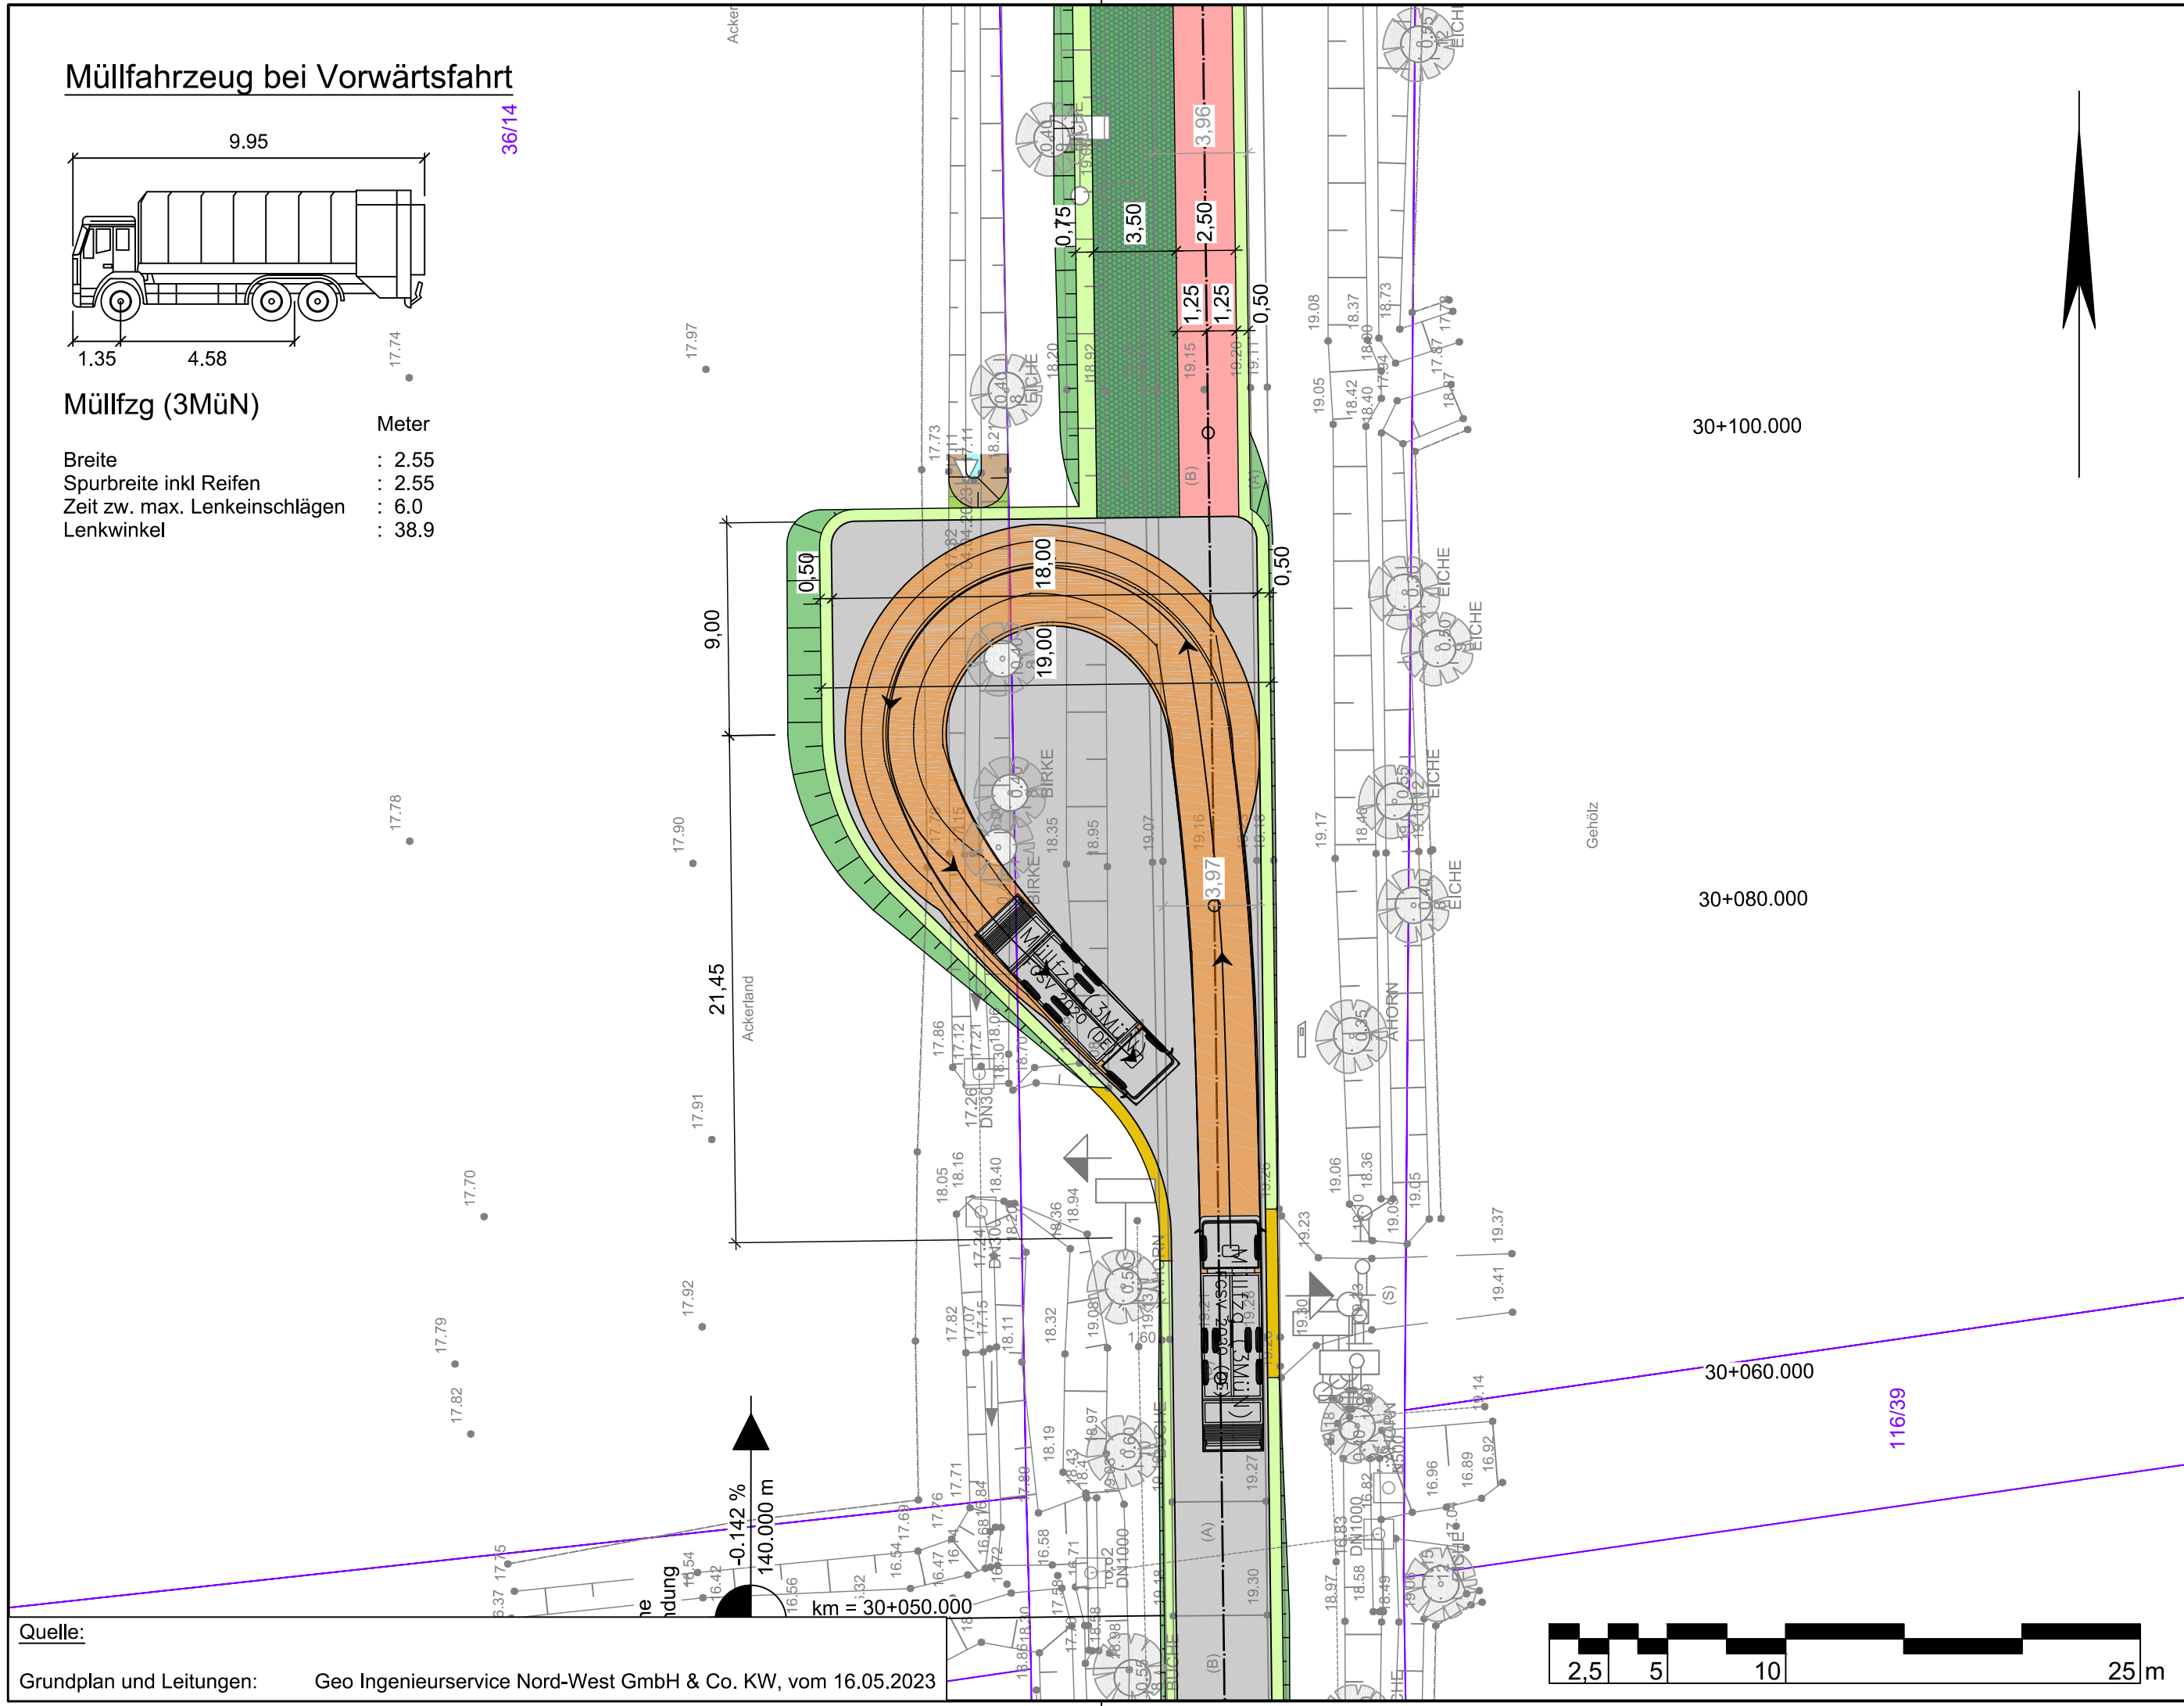

Blatt1	2	3	4	5	6	7	8
--------	---	---	---	---	---	---	---

Entwurfsbearbeitung:	IPW INGENIEURPLANUNG GmbH & Co. KG Marie-Curie-Str. 4a • 49134 Wallenhorst Tel. 05407/880-0 • Fax 05407/880-88	Datum	Zeichen
bearbeitet	07.2024	Sh	
gezeichnet	07.2024	Bec	
geprüft	07.2024	Kg	
freigegeben	07.2024	Kg	

	Gemeinde Georgsdorf	nachgeprüft	
---	---------------------	-------------	--

Nr.	Art der Änderung	Datum	Zeichen

FESTSTELLUNGSENTWURF

Straßenbauverwaltung des Landes Niedersachsen (Nächster Ort): Georgsdorf K 13, von Abs. 30 Stat. 1090 bis Abs. 30 Stat. 1320 K 31, von Abs. 10 Stat. 2530 bis Abs. 10 Stat. 3860 Strandkdiek, von Stat. 0000 bis Stat. 1400	Unterlage / Blatt-Nr.: 16 / 8 Lageplan Schleppkurven Maßstab: 1: 250
--	---

Objektplanung Verkehrsanlagen für den Ausbau des Strandkdieks für die Umstrukturierung des Straßennetzes auf dem Gebiet der Gemeinde Georgsdorf Voruntersuchung	
Aufgestellt: Georgsdorf, den 01.07.2024 Gemeinde Georgsdorf im Auftrage: gez. Egbers	